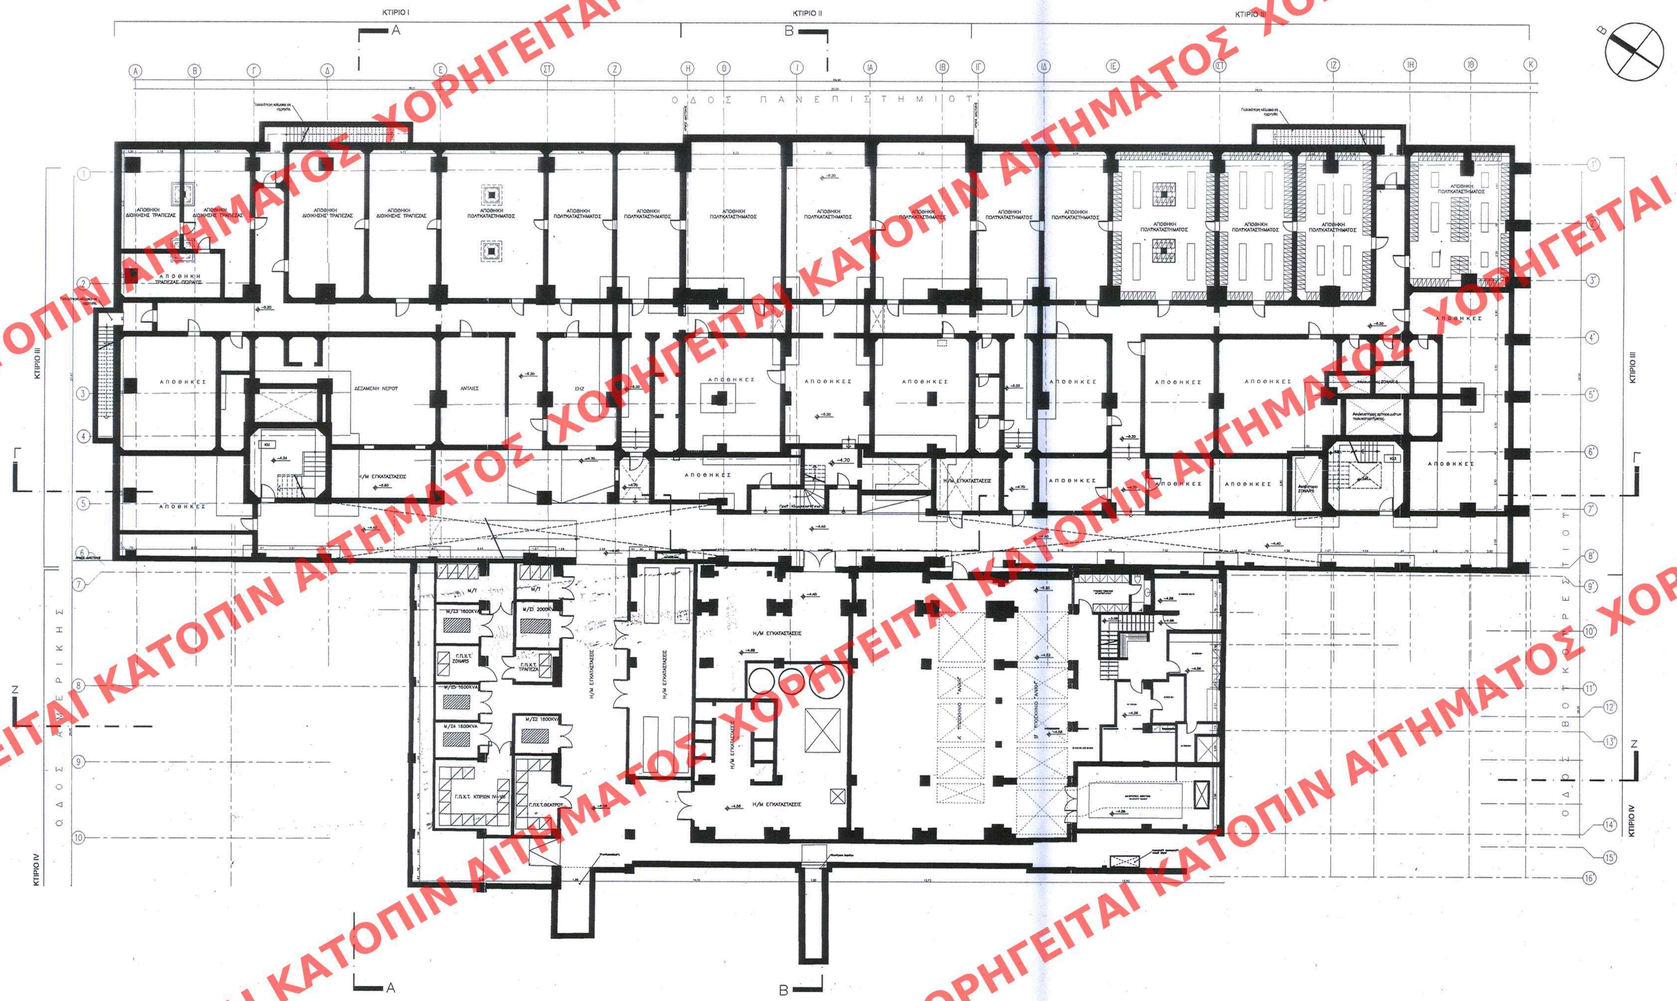
ΚΤΙΡΙΟ Ι
ΚΤΙΡΙΟ ΙΙ
ΚΤΙΡΙΟ ΙΙΙ
ΚΤΙΡΙΟ IV
ΟΔΟΣ ΠΑΝΕΠΙΣΤΗΜΙΟΥ
ΟΔΟΣ ΑΜΕΡΙΚΗΣ
ΟΔΟΣ ΒΟΥΚΟΥΡΕΣΤΙΟΥ
ΑΠΟΘΗΚΕΣ
ΔΕΞΑΜΕΝΗ ΝΕΡΟΥ
Η/Μ ΕΓΚΑΤΑΣΤΑΣΕΙΣ