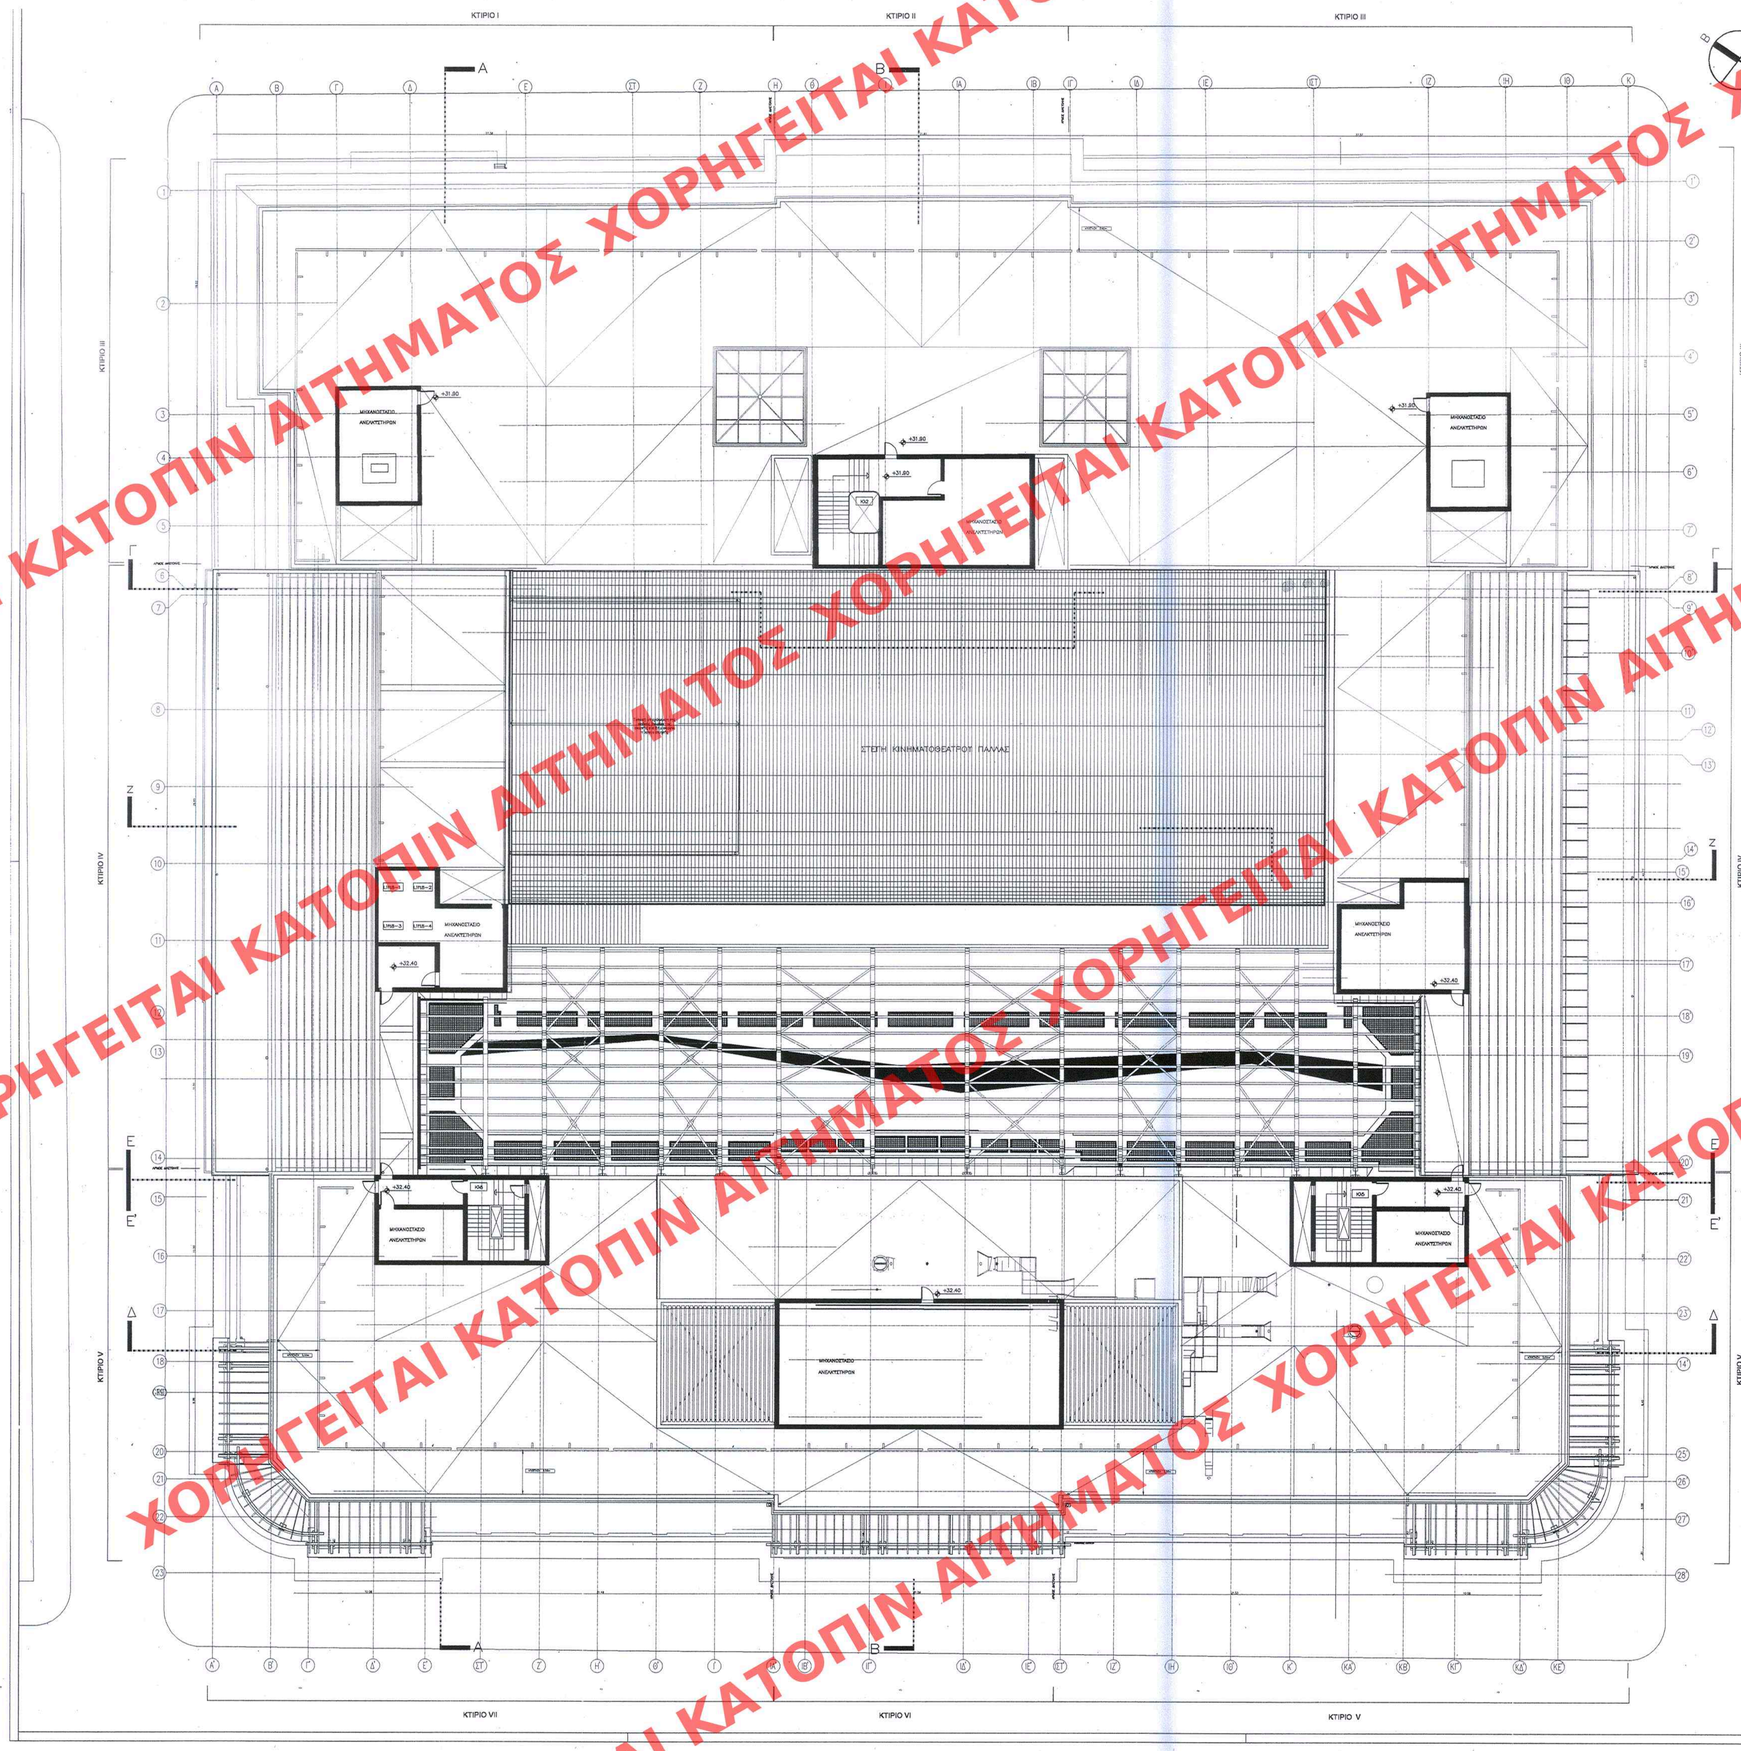


ΑΙ ΚΑΤΟΠΙΝ ΑΙΤΗΜΑΤΟΣ ΧΟΡΗΓΕΙΤΑΙ ΚΑΤ

ΑΡΙΘ. ΣΧΕΔΙΟΥ Γενικός ..... Ειδικός .....
ΕΡΜΑΡΙΟΝ Θυρίς ..... Φακ. 170
ΕΓΓΡΑΦΩΝ Αριθ. Πρωτ. 17381/1611 Θυρίς ..... Φακ. .....

ΣΗΜΕΙΩΣΗ ΕΠΙ ΤΟ ΥΠ' ΑΡΙΘΜ. 106 ΦΥΛΛΟ ΤΟΥ
ΑΑΠ ..... ΠΑΡΟΥΣΑ ΤΗΣ ΕΠΙΤΡΟΠΗΣ ΕΞΕΤΑΣΗΣ ΣΧΕΔΙΩΝ
ΤΗΣ 09 Νοεμβρίου 6

Γ.42810/20
Καθορισμός συμπληρωματικών όρων και περιορισμών δόμησης στο διατηρητέο κτίριο που περιβάλλεται από τις οδούς Πανεπιστημίου, Βουκουρεστίου, Σταδίου, Ηπείρου του εγκεκριμένου ρυμοτομικού σχεδίου Αθηνών.
ΑΘΗΝΑ 20 Οκτωβρίου 2006
Η Υπουργός
Φ. Παπαζαχαράκη

Αρ. φακ. 170/06
62 16

**ΥΠΟΥΡΓΕΙΟ ΠΕΡΙΒΑΛΛΟΝΤΟΣ ΧΩΡΟΤΑΞΙΑΣ ΚΑΙ ΔΗΜΟΣΙΩΝ ΕΡΓΩΝ**

**ΔΙΕΥΘΥΝΣΗ ΠΟΛΕΟΔΟΜΙΚΟΥ ΣΧΕΔΙΑΣΜΟΥ - ΤΜΗΜΑ ΠΑΡΑΔΟΣΙΑΚΩΝ ΟΙΚΙΣΜΩΝ**

| | |
|---|---|
| ΘΕΣΗ : | ΑΘΗΝΑ, Ο.Τ. 170<br>ΕΠΙ ΟΛΟΚΛΗΡΟΥ ΤΟΥ Ο.Τ ΠΟΥ ΠΕΡΙΚΛΕΙΕΤΑΙ ΑΠΟ ΤΙΣ ΟΔΟΥΣ ΠΑΝΕΠΙΣΤΗΜΙΟΥ, ΒΟΥΚΟΥΡΕΣΤΙΟΥ, ΣΤΑΔΙΟΥ ΚΑΙ ΑΜΕΡΙΚΗΣ |
| ΘΕΜΑ : | ΤΡΟΠΟΠΟΙΗΣΗ ΚΑΙ ΣΥΜΠΛΗΡΩΣΗ ΤΗΣ ΥΠ' ΑΡ. 9503 / 27.02.2004 ΥΠ. ΑΠΟΦΑΣΗΣ (ΦΕΚ 198 / Δ / 05.03.2004) ΚΑΙ ΕΠΑΝΑΚΑΘΟΡΙΣΜΟΣ ΕΙΔΙΚΩΝ ΟΡΩΝ ΚΑΙ ΠΕΡΙΟΡΙΣΜΩΝ ΔΟΜΗΣΗΣ ΣΤΟ ΔΙΑΤΗΡΗΤΕΟ ΚΤΙΡΙΟ ΤΟΥ ΜΕΓΑΡΟΥ ΜΕΤΟΧΙΚΟΥ ΤΑΜΕΙΟΥ ΣΤΡΑΤΟΥ |
| ΤΙΤΛΟΣ ΣΧΕΔΙΟΥ : | **ΚΑΤΟΨΗ ΔΩΜΑΤΩΝ ΚΑΙ ΑΠΟΛΗΞΕΩΝ ΚΛΙΜΑΚΟΣΤΑΣΙΩΝ** — **Α-13** |
| ΚΛΙΜΑΚΑ : | 1 : 200 |