




ΧΟΡΗΓΕΙΤΑΙ ΚΑΤΟΠΙΝ ΑΙΤΗΜΑΤΟΣ

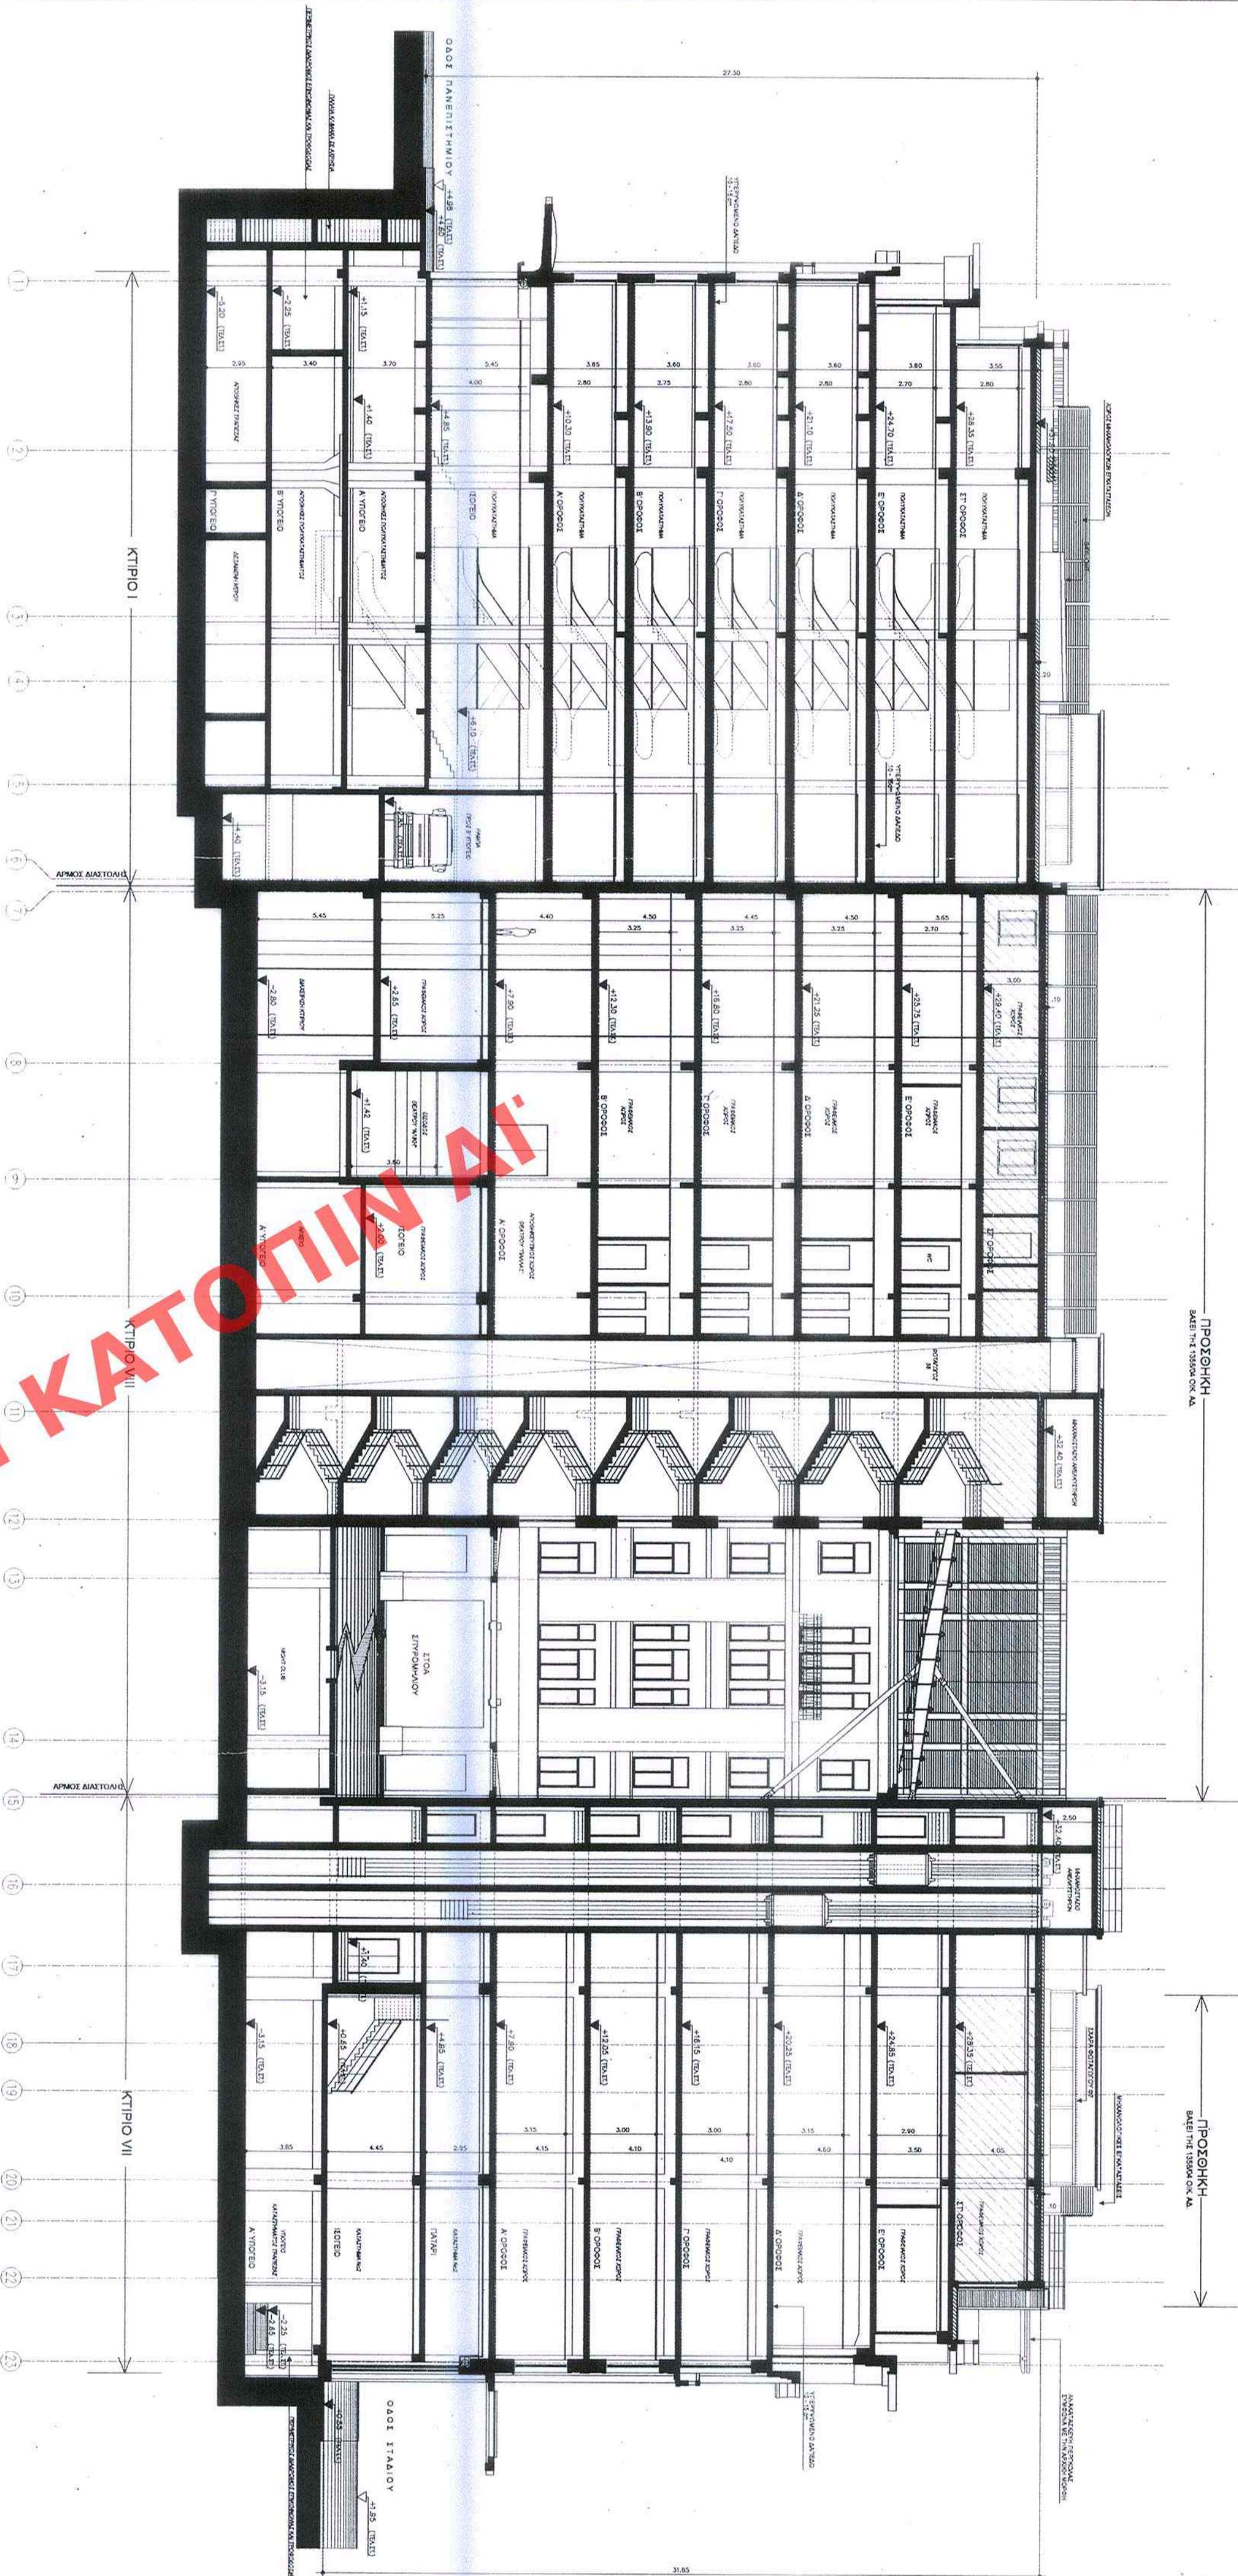


ΤΟΜΗ Α - Α

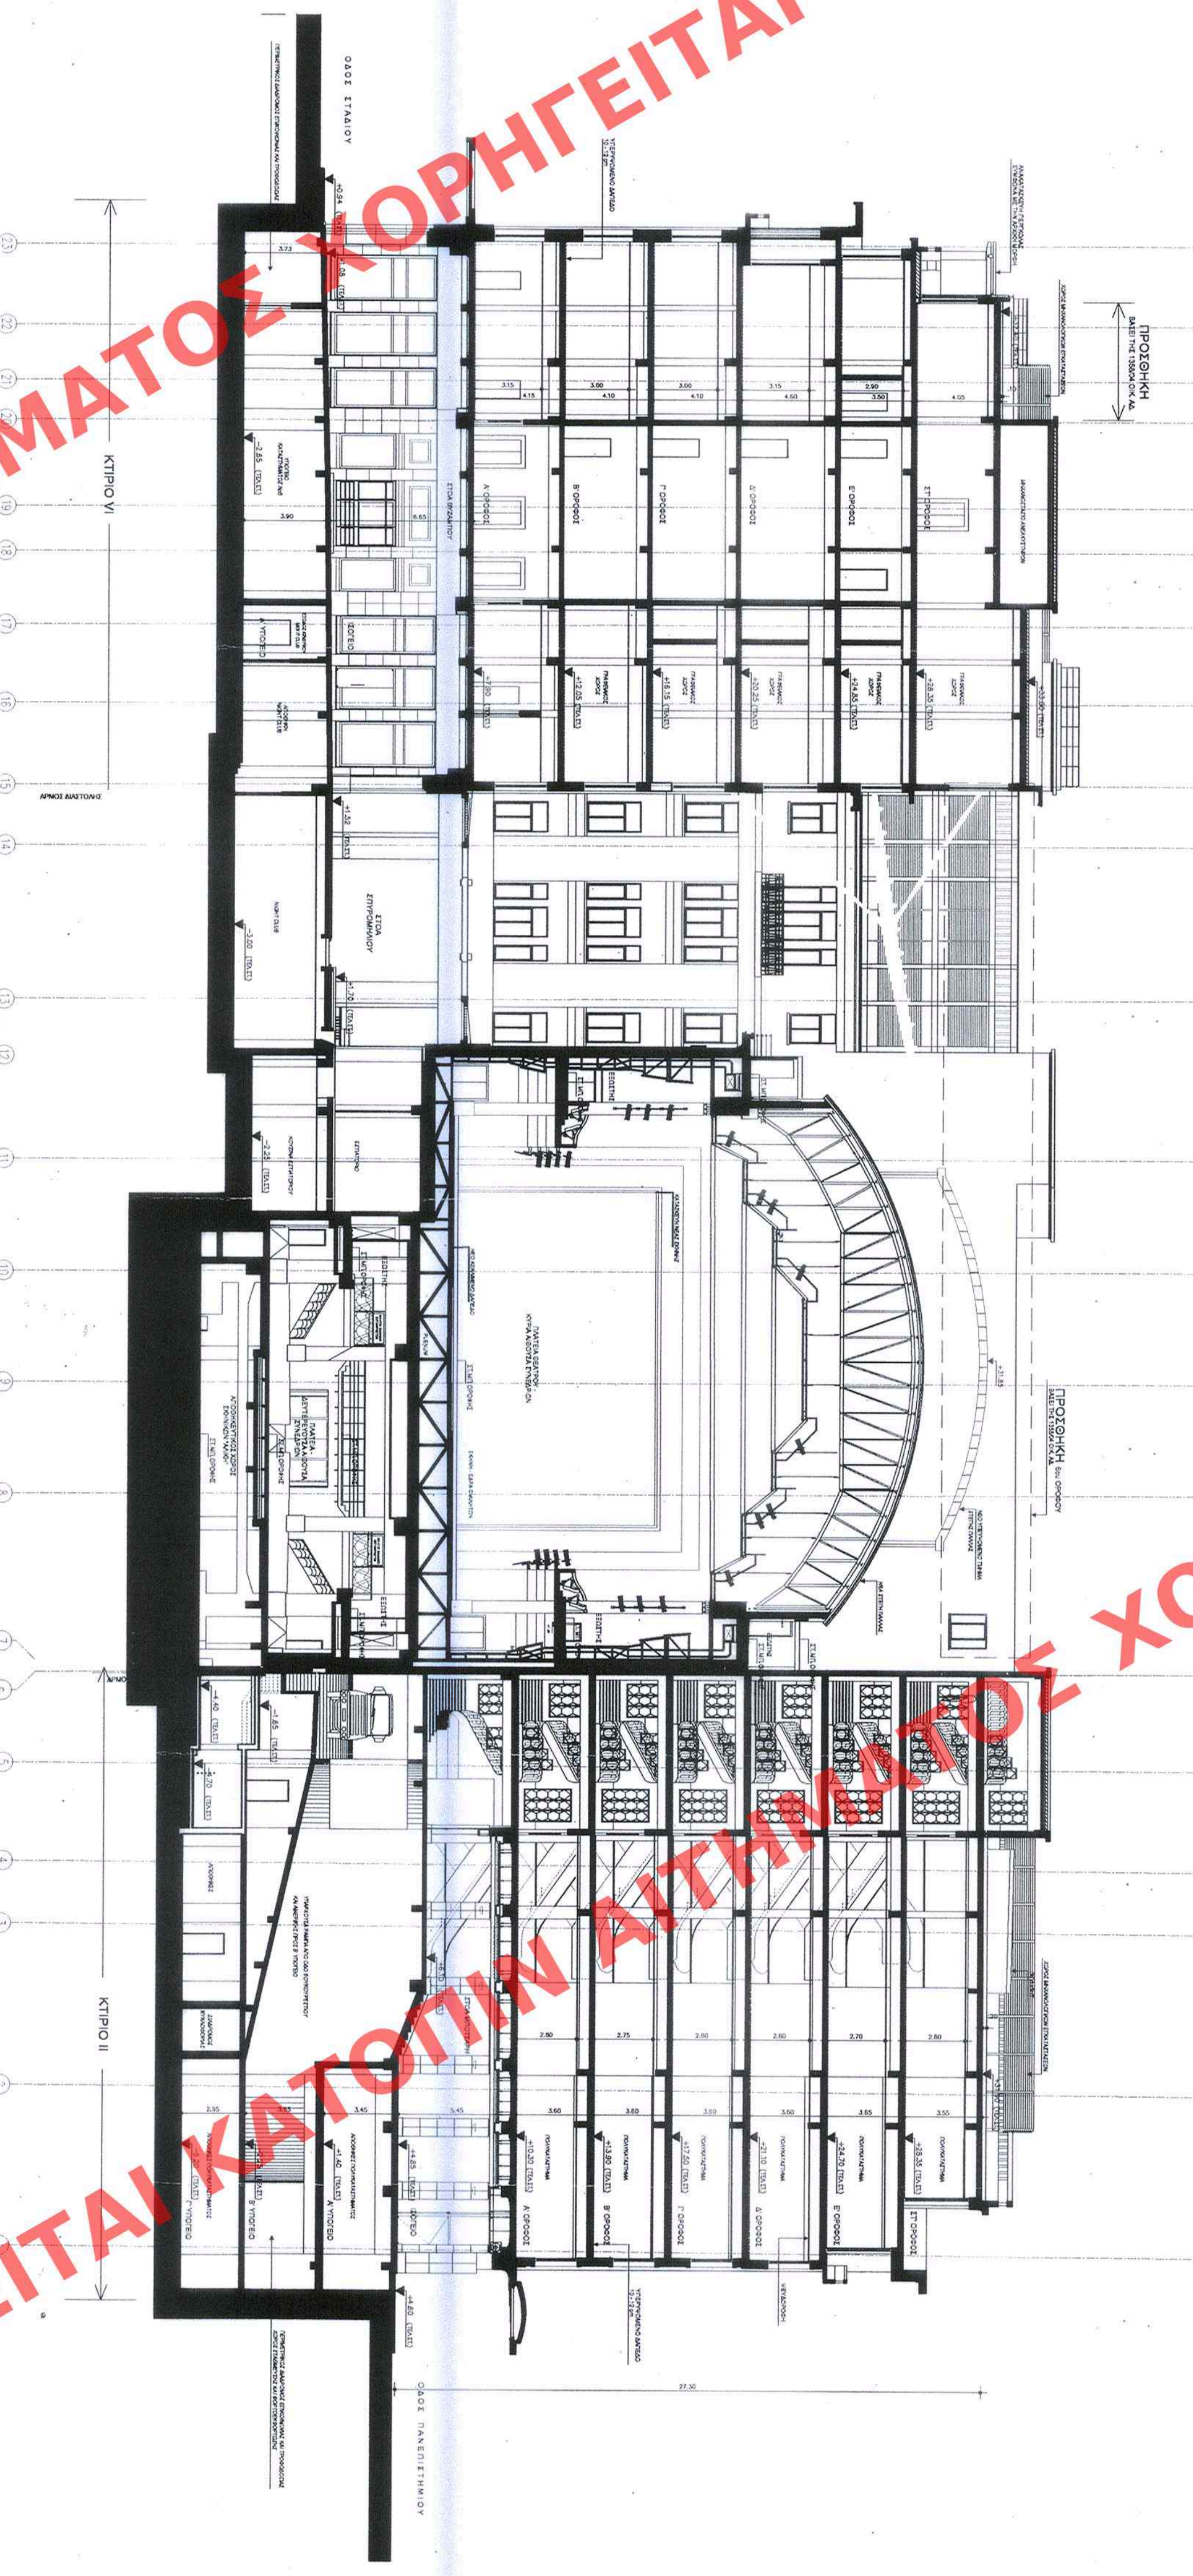

ΤΟΜΗ Β - Β

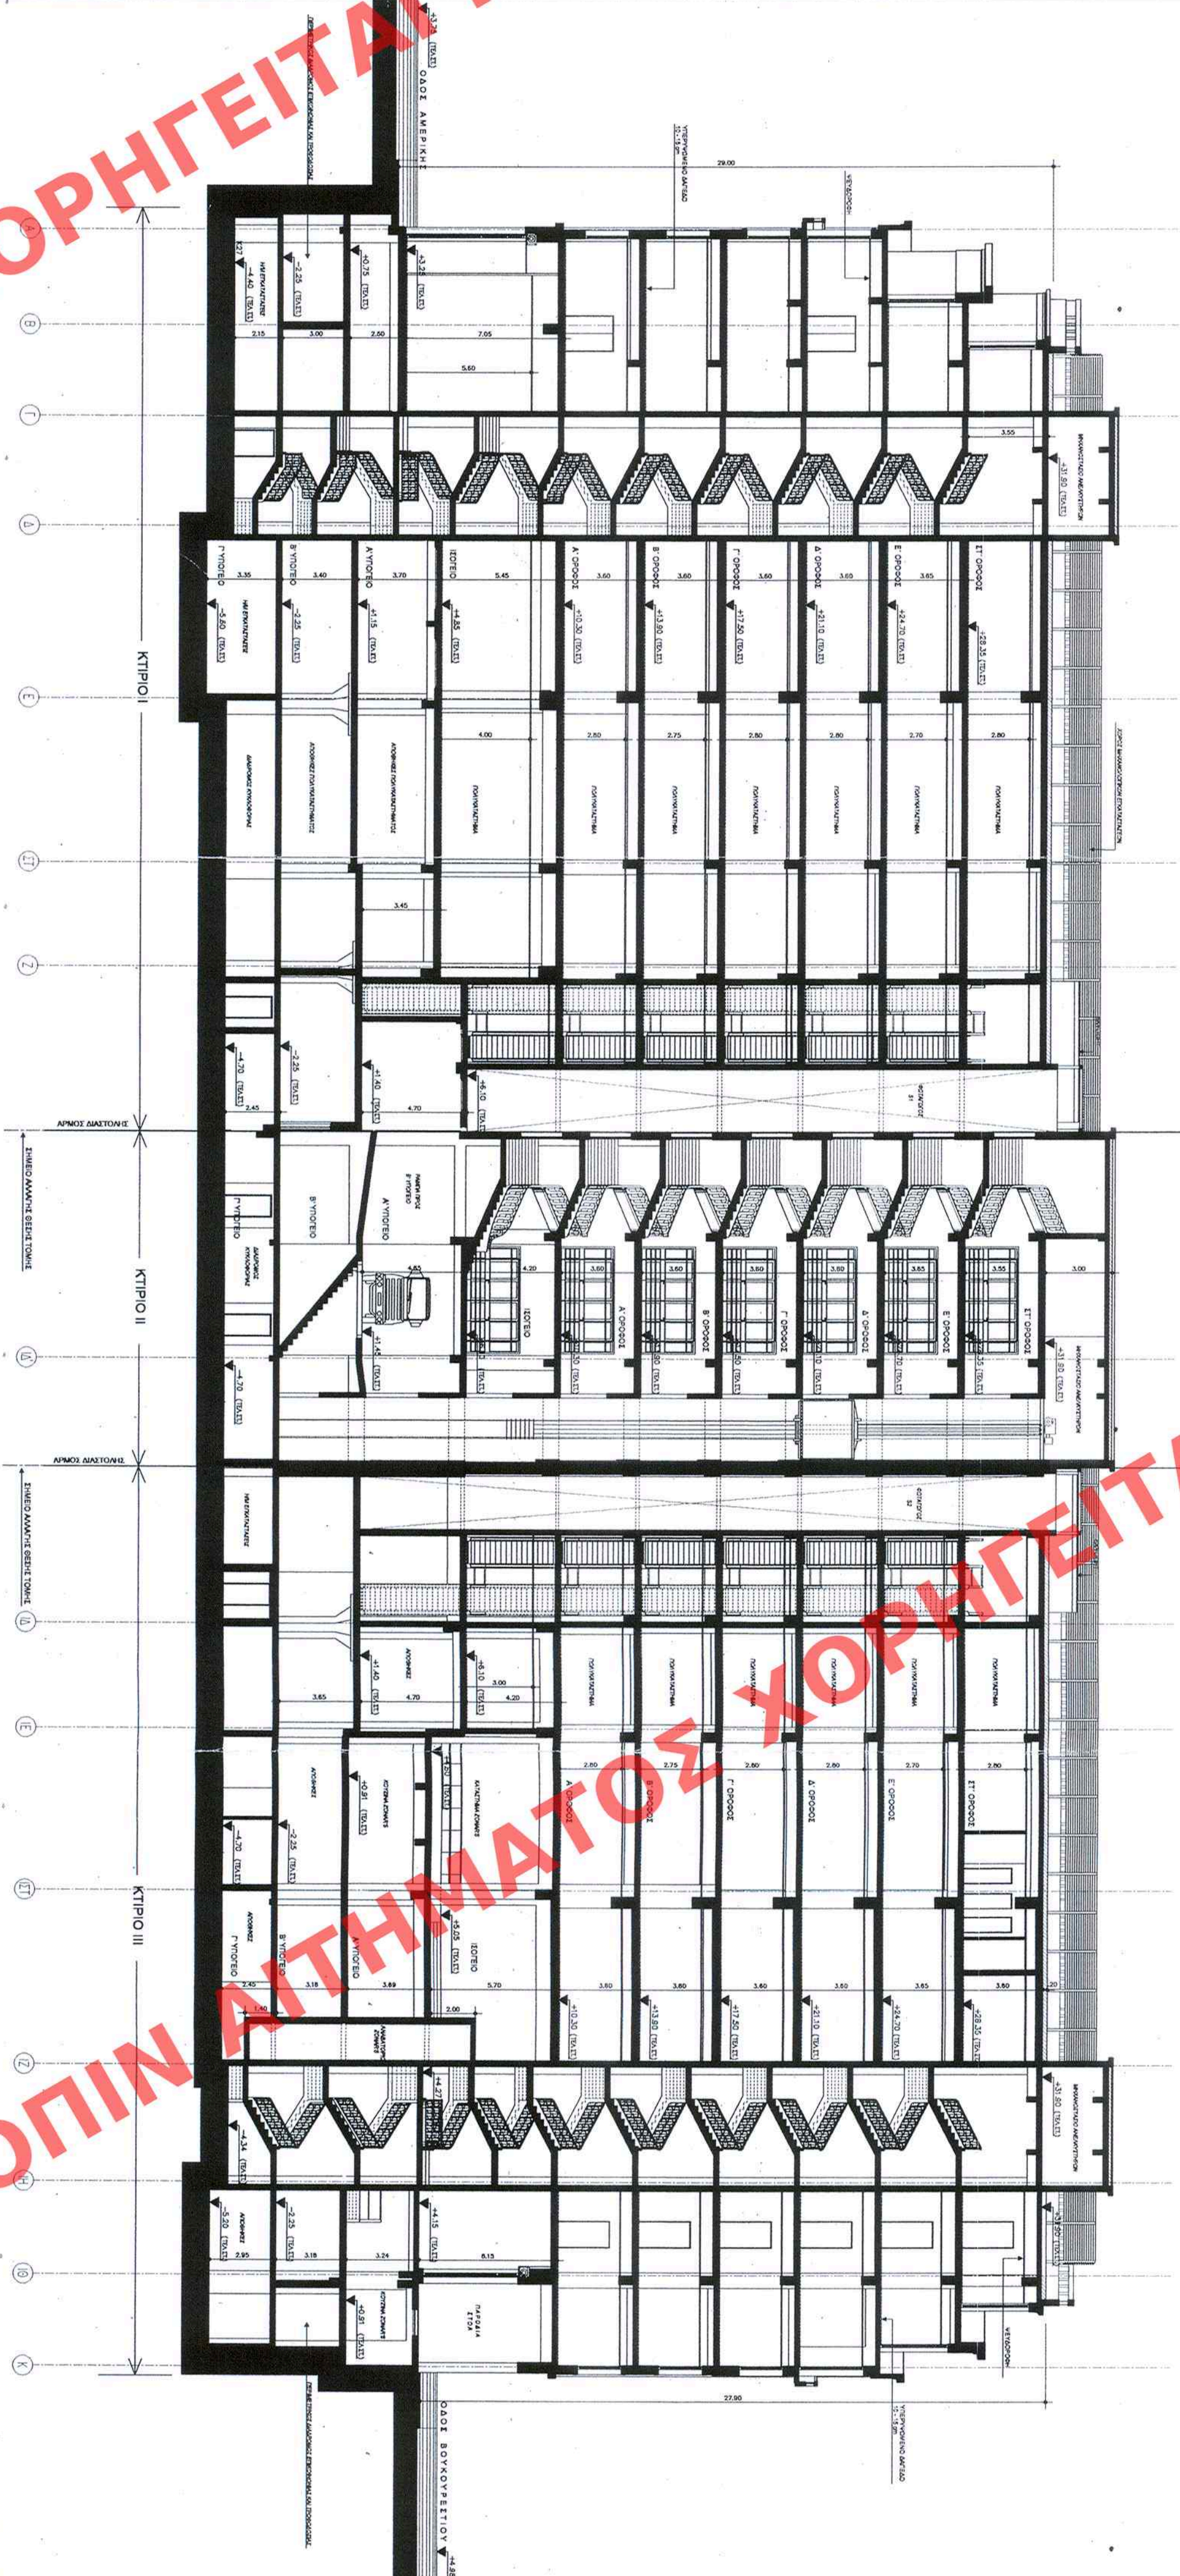

ΤΟΜΗ Γ - Γ

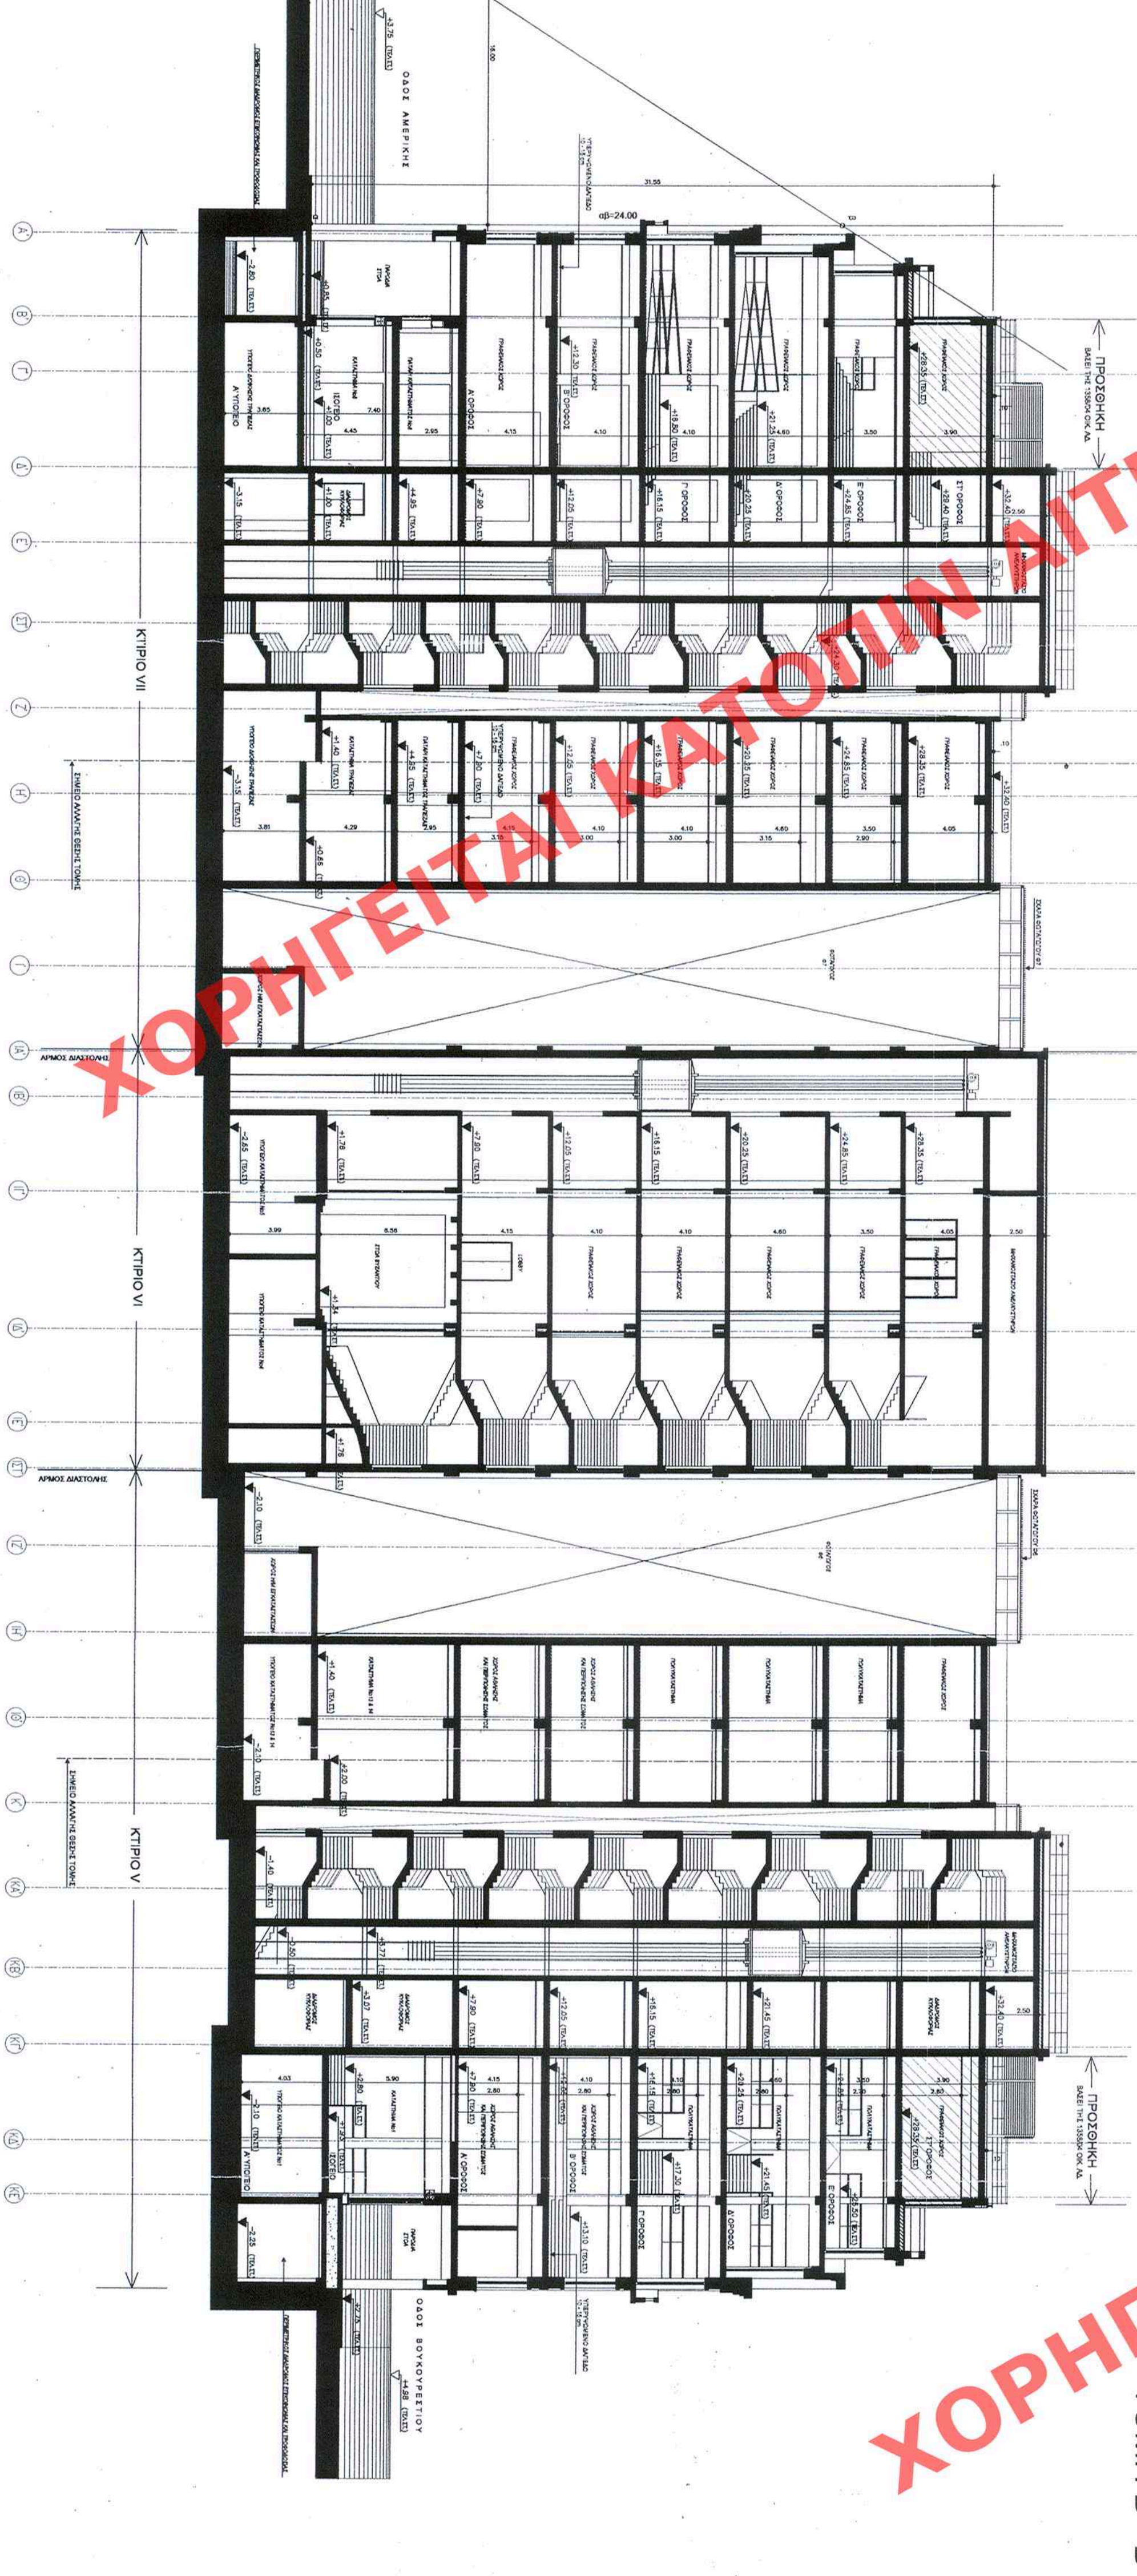

ΤΟΜΗ Δ - Δ

ΕΛΛΗΝΙΚΗ ΔΗΜΟΚΡΑΤΙΑ
ΥΠΟΥΡΓΕΙΟ ΠΑΙΔΕΙΑΣ, ΕΡΕΥΝΑΣ ΚΑΙ ΘΡΗΣΚΕΥΜΑΤΩΝ
ΙΝΣΤΙΤΟΥΤΟ ΤΕΧΝΟΛΟΓΙΑΣ ΥΠΟΛΟΓΙΣΤΩΝ ΚΑΙ ΕΚΔΟΣΕΩΝ ΔΙΑΔΙΚΤΥΟΥ
ΥΠΟΥΡΓΕΙΟ ΠΕΡΙΒΑΛΛΟΝΤΟΣ, ΧΩΡΟΤΑΞΙΑΣ ΚΑΙ ΔΗΜΟΣΙΑΣ ΕΡΓΩΝ
ΕΓΓΡΑΦΟ ΚΑΤΑΣΤΑΣΗΣ ΚΤΙΡΙΩΝ

ΥΠΟΥΡΓΕΙΟ
ΠΕΡΙΒΑΛΛΟΝΤΟΣ, ΧΩΡΟΤΑΞΙΑΣ
ΚΑΙ ΔΗΜΟΣΙΑΣ ΕΡΓΩΝ
ΕΓΓΡΑΦΟ ΚΑΤΑΣΤΑΣΗΣ ΚΤΙΡΙΩΝ

Handwritten signature

19/05/2016
09/16

ΕΓΓΡΑΦΟ ΚΑΤΑΣΤΑΣΗΣ ΚΤΙΡΙΩΝ 106
Α.Β.Π. 09/16/2016
09/16/2016

| | |
|------------------|--|
| ΟΕΠ : | ΑΣΚΙΑ Ο.Σ.Τ.Ε.Ε. |
| ΟΕΜΑ : | ΕΠΙΧΕΙΡΗΣΗ ΤΟΥ Ο.Τ.ΠΟΥ ΠΕΡΙΛΑΜΒΑΝΕΙ ΤΗΝ ΥΠ. ΑΦ. 8991/27.02.2004 ΥΠ. ΑΝΘΡΩΠΙΝΩΝ ΒΟΥΚΟΥΒΛΙΟΥ, ΣΤΑΔΙΟΥ ΚΑΙ ΑΜΕΡΙΚΗΣ |
| ΤΙΤΛΟΣ ΣΧΕΔΙΟΥ : | ΤΟΜΕΣ Α-Α, Β-Β, Γ-Γ & Δ-Δ |
| ΚΑΙΜΑΚΑ : | 1 : 200 |
| ΚΑΙΜΑΚΑ : | A-14 |