


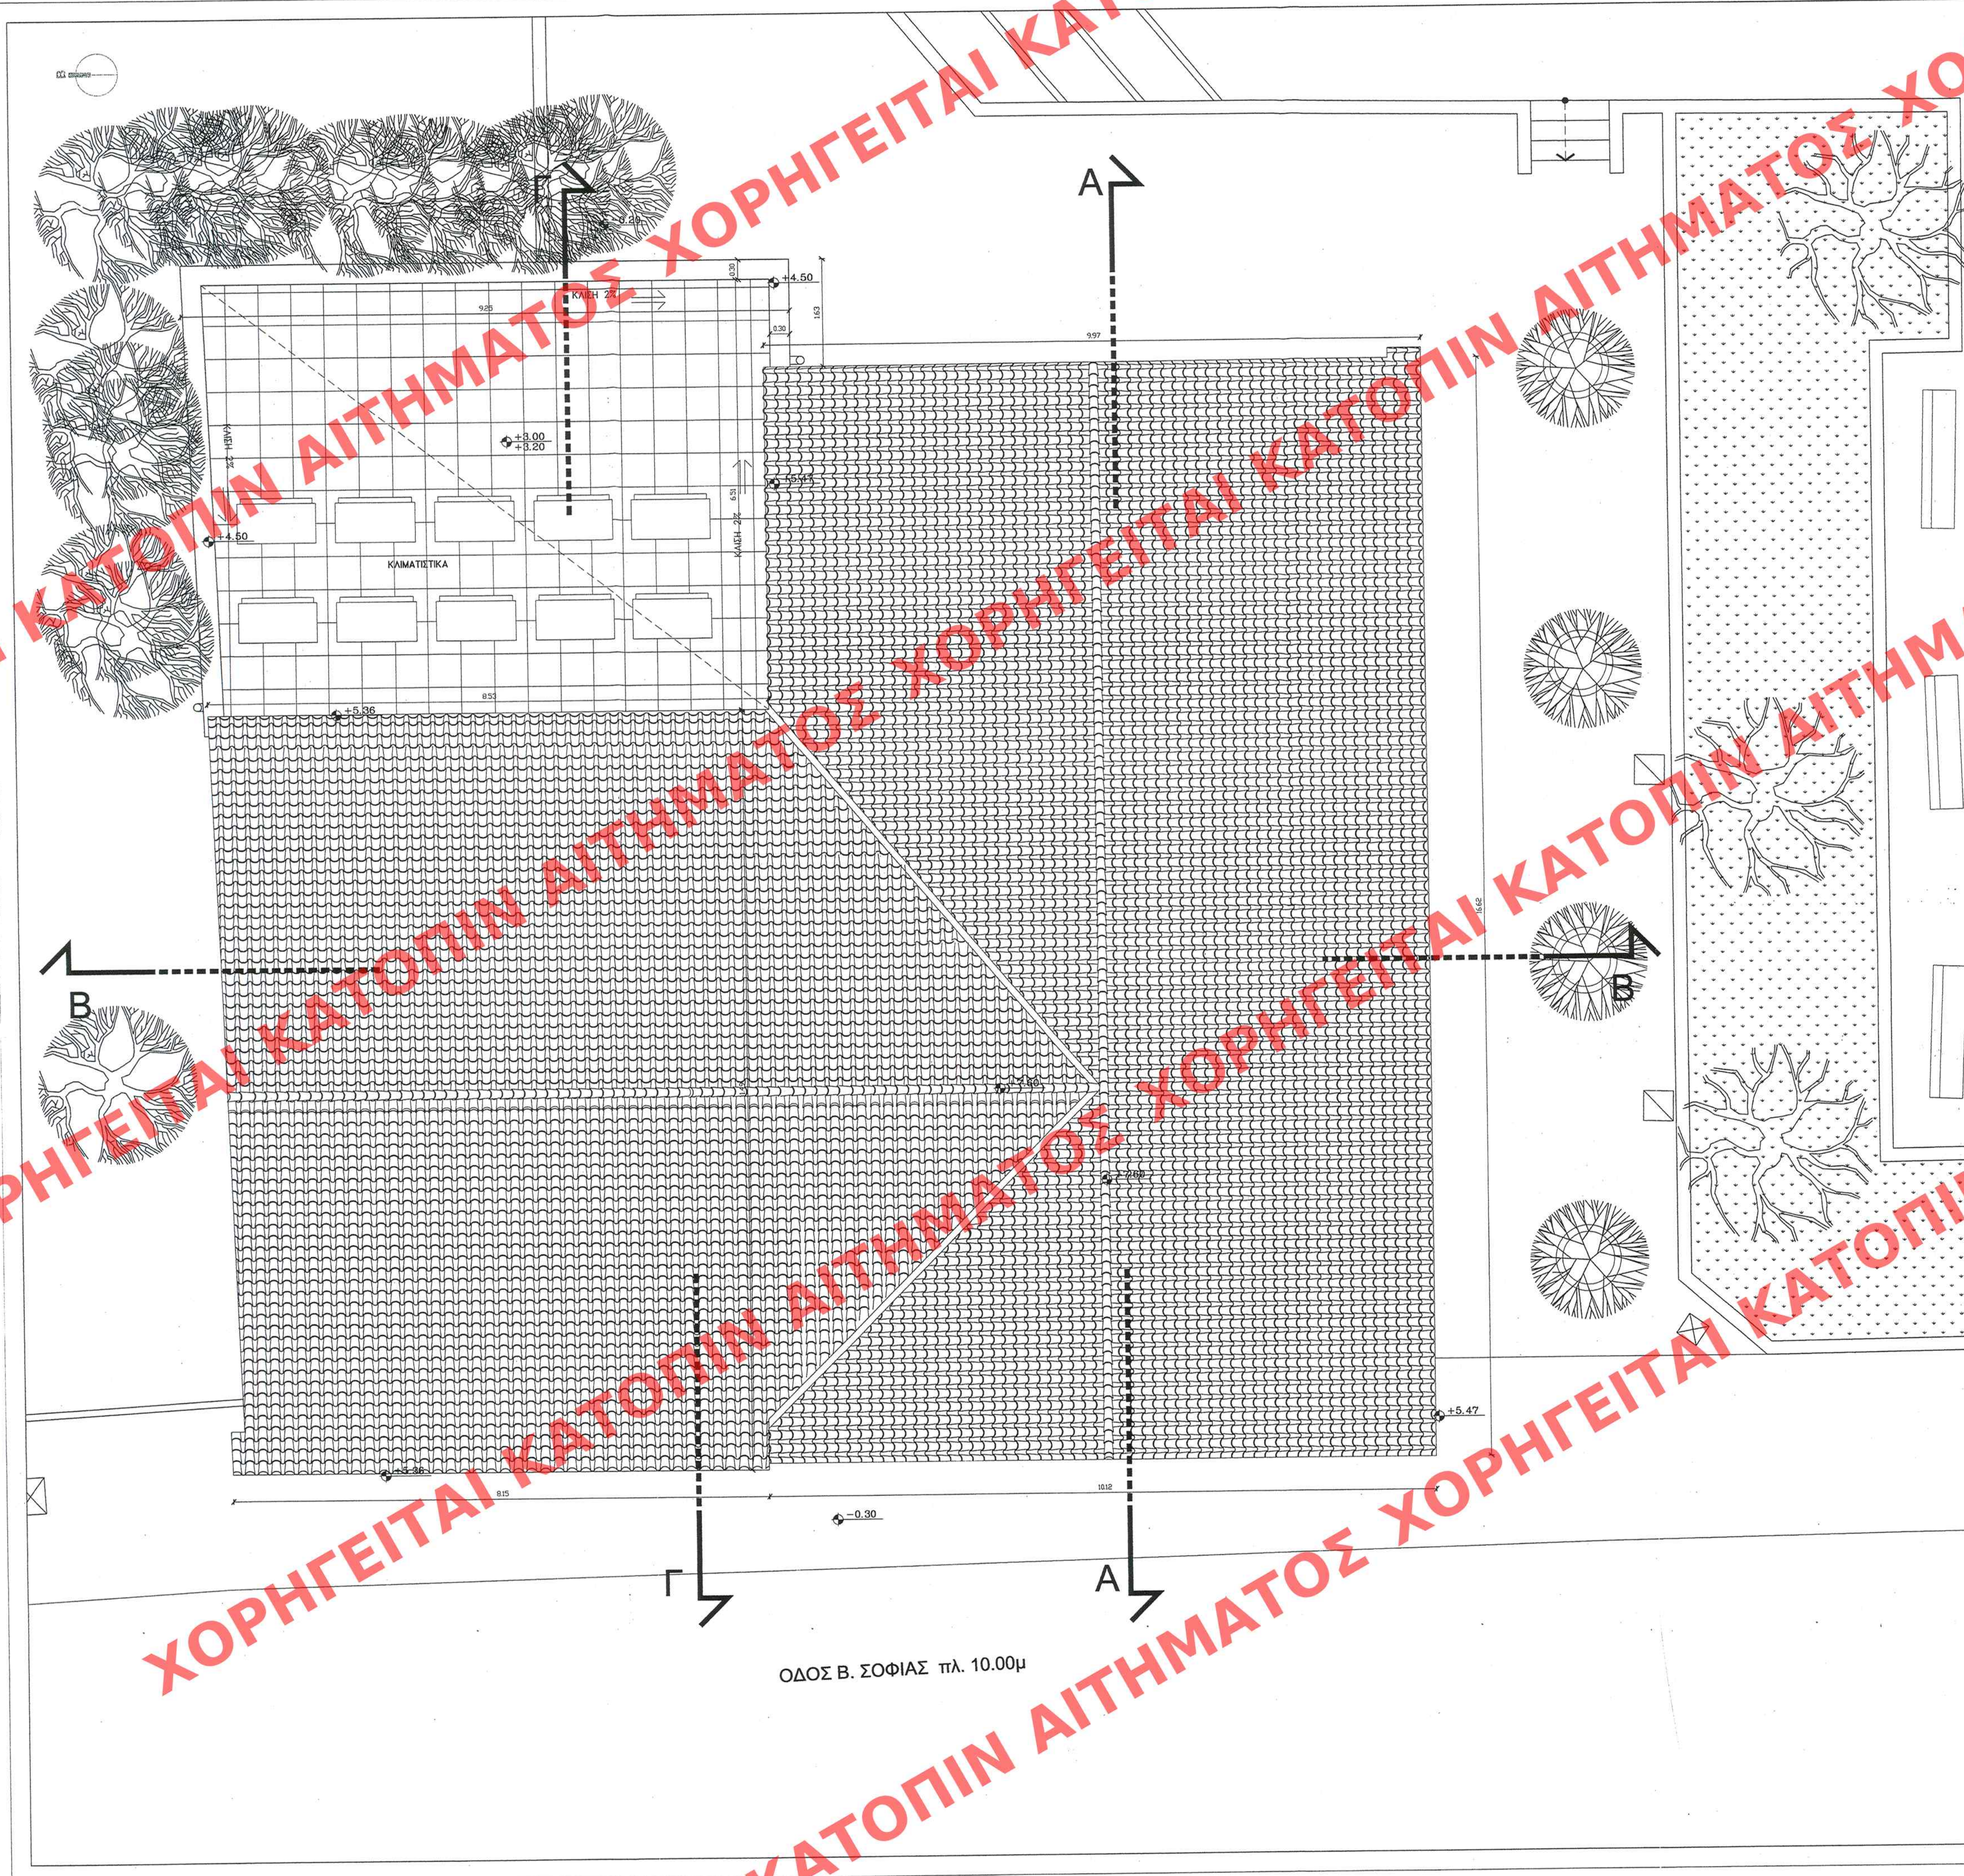

ΕΛΛΗΝΟΔΕΥΤΗ ΕΙΣ ΤΗΝ ΑΡΙΘΜ. 129...
Δ'... ΤΕΥΧΟΣ ΤΗΣ ΕΦΗΜΕΡΙΔΑΣ ΤΗΣ ΚΥΒΕΡΝΗΣΕΩΣ
της 13 Φεβρουαρίου 2006

**ΥΠΟΥΡΓΕΙΟ ΠΕΡΙΒΑΛΛΟΝΤΟΣ
ΧΩΡΟΤΑΞΙΑΣ & ΔΗΜΟΣΙΩΝ ΕΡΓΩΝ**
ΔΙΕΥΘΥΝΣΗ ΠΟΛΕΟΔΟΜΙΚΟΥ ΣΧΕΔΙΑΣΜΟΥ ΤΜΗΜΑ
ΠΑΡΑΔΟΣΙΑΚΩΝ ΟΙΚΙΣΜΩΝ

ΘΕΣΗ: ΠΛΑΤΕΙΑ ΗΡΩΩΝ

ΘΕΜΑ: ΚΑΤΟΨΗ ΣΤΕΓΗΣ

ΕΡΓΟ: «Χαρακτηρισμός ως διατηρητέου του κτιρίου του Παλαιού
Δημαρχείου του Δήμου Αμαρουσίου που βρίσκεται επί της
πλατείας Ηρώων στο Ο.Τ. 94, φερομένου ως ιδιοκτησία
Δήμου Αμαρουσίου, και καθορισμός ειδικών όρων και
περιορισμών δόμησης».

ΥΠΟΥΡΓΕΙΟ
ΠΕΡΙΒΑΛΛΟΝΤΟΣ ΧΩΡΟΤΑΞΙΑΣ & ΔΗΜ. ΕΡΓΩΝ
ΣΥΝΟΛΕΥΕΙ ΤΗΝ ΥΠ' ΑΡΙΘΜ. Γ. 5063/06... ΑΠΟΦΑΣΗ
ΠΕΡΙ: Χαρακτηρισμού ως διατηρητέου του κτιρίου
του Παλαιού Δημαρχείου που βρίσκεται επί της
πλατείας Ηρώων στο Ο.Τ. 94, εντός του εγκεκριμέ-
νου ρυμοτ. σχεδίου του Δ. Αμαρουσίου (Υ. Αρ. 194/94)
και καθορισμός ειδικών όρων και περιορισμών
δόμησης αυτού...
ΑΘΗΝΑ 3 Φεβρουαρίου 2006...
Δ/ΝΤΗΣ
Ι. ΓΙΑΝΝΑΚΟΠΟΥΛΟΣ

Αρ. Φακ. 15/06
σφ. 7

ΑΡΙΘ. ΣΧΕΔΙΟΥ	Γενικός
ΕΡΜΑΡΙΟΝ	Ειδικός
ΕΓΓΡΑΦΩΝ	Φακ.
	Φακ.