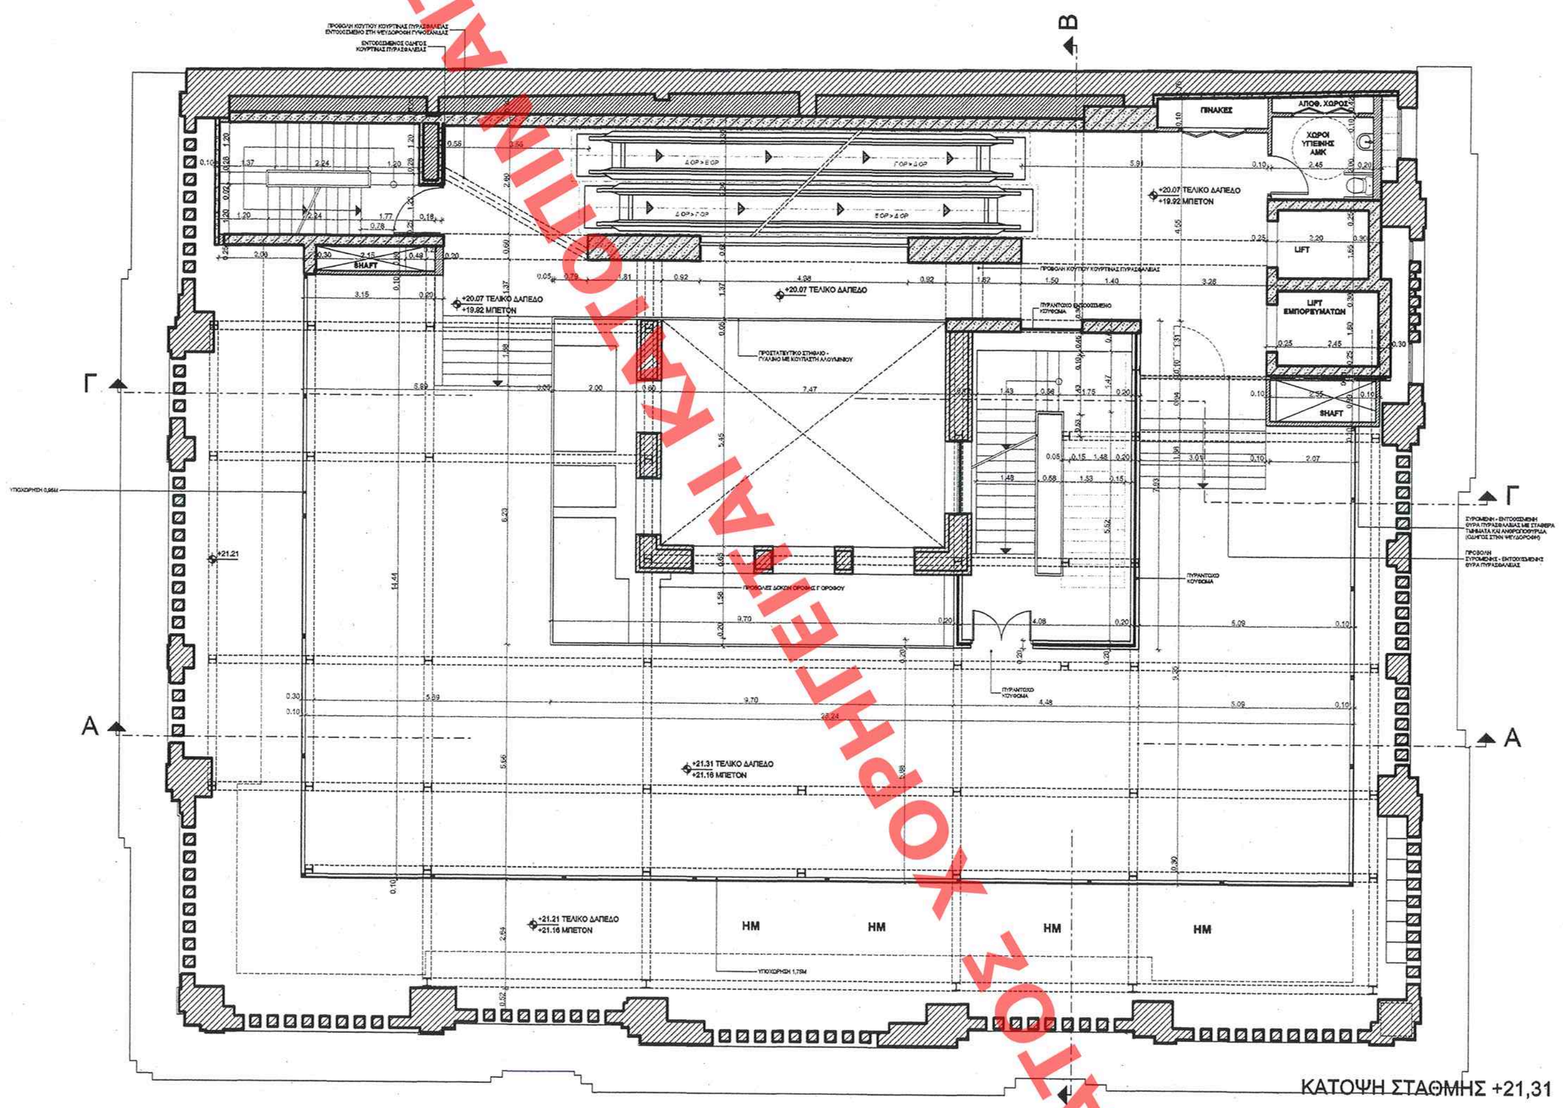

ΚΑΤΟΨΗ ΣΤΑΘΜΗΣ +21,31

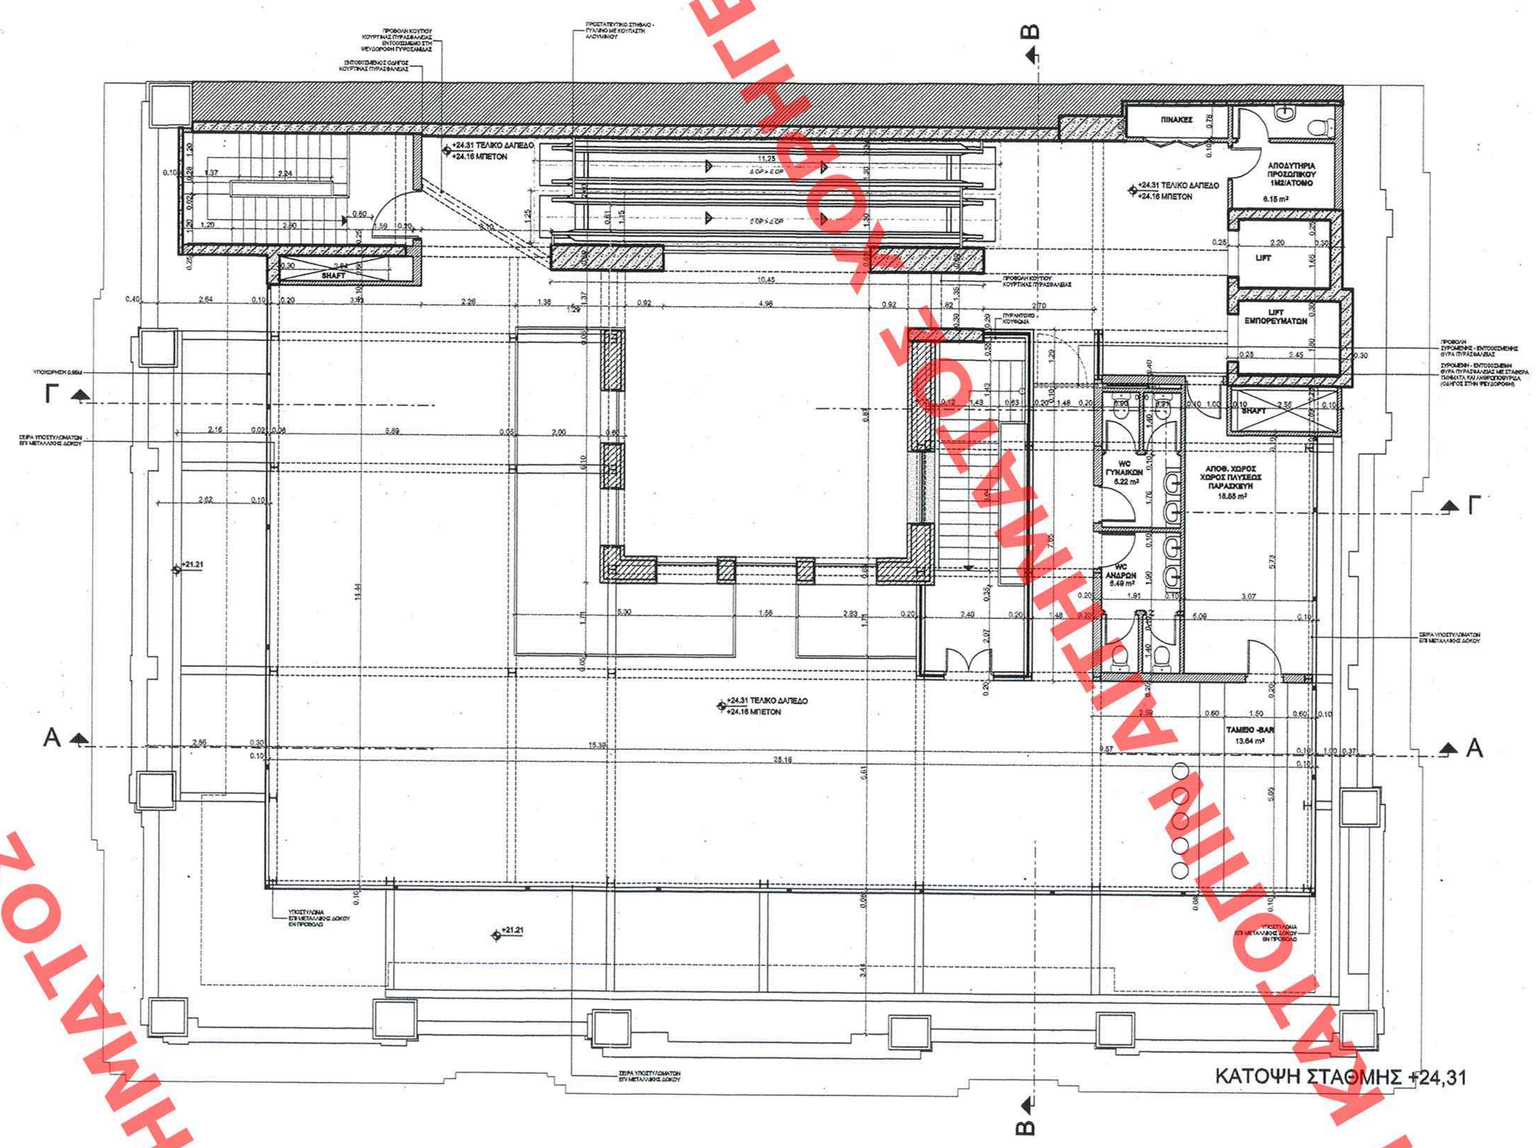

ΚΑΤΟΨΗ ΣΤΑΘΜΗΣ +24,31

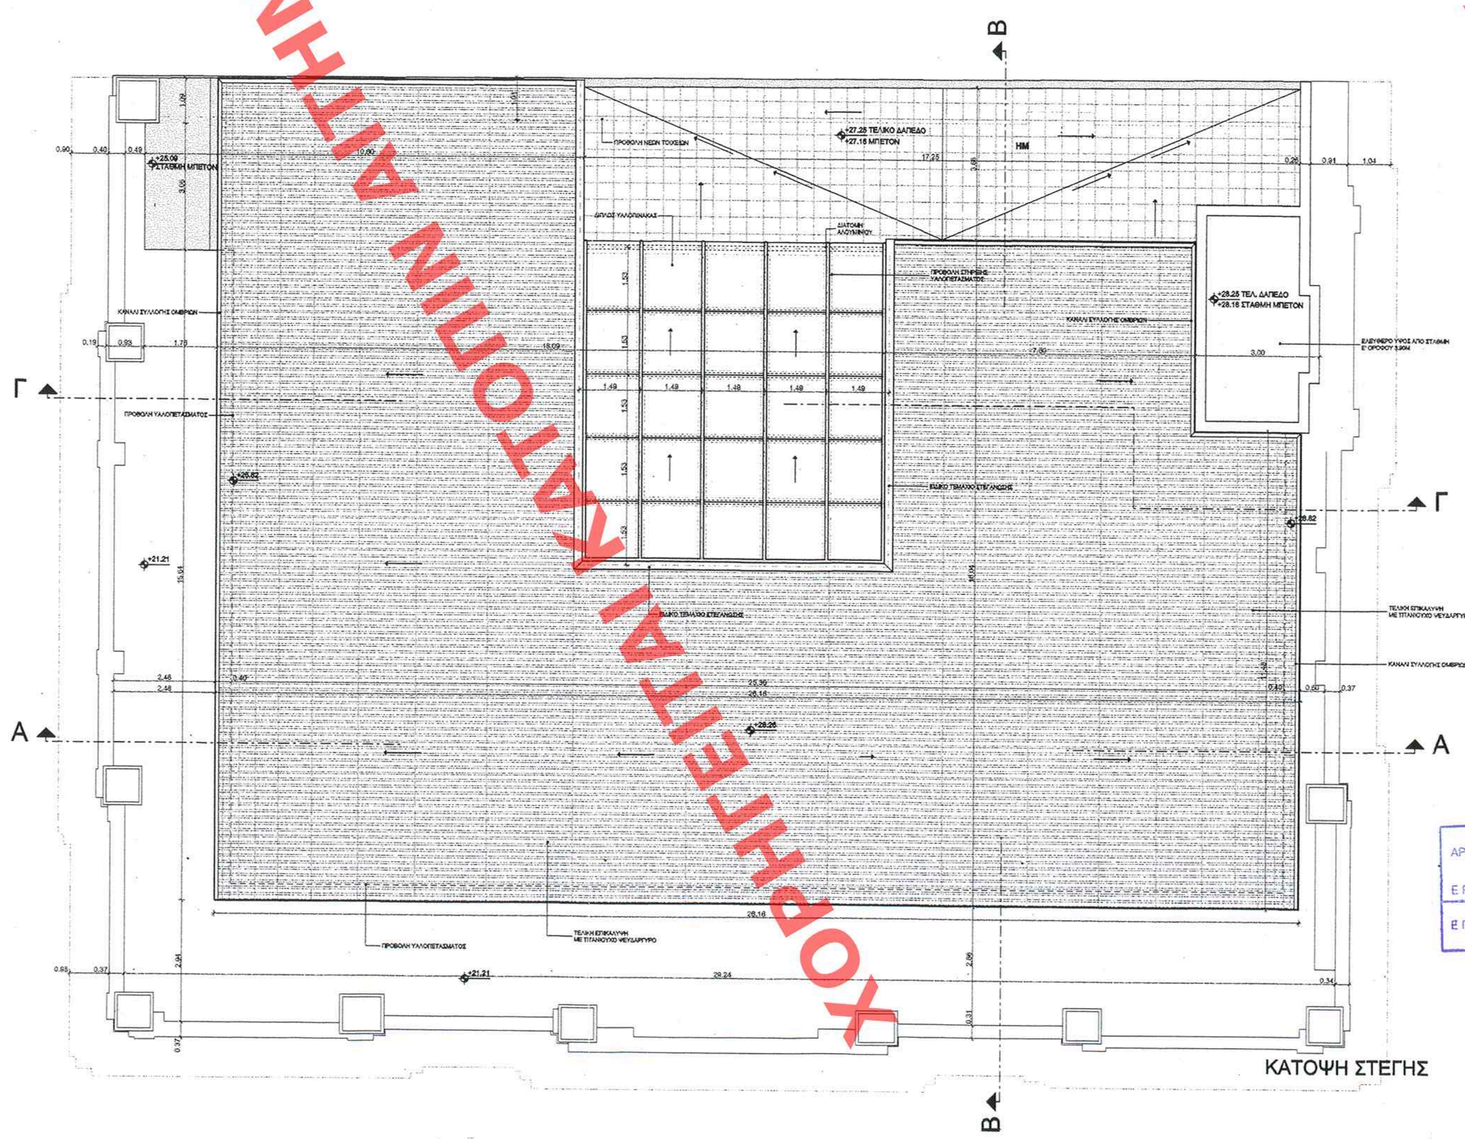

ΚΑΤΟΨΗ ΣΤΕΓΗΣ

ΚΑΤΑΧΩΡΗΘΗΚΕ ΣΤΟ ΥΠΓ ΑΡΙΘΜ. 132 ΦΥΛΛΟ ΤΟΥ Δ/ΝΤΟΣ ΤΕΥΧΟΥΣ ΤΗΣ ΕΦΗΜΕΡΙΔΑΣ ΤΗΣ ΚΥΒΕΡΝΗΣΕΩΣ ΤΗΣ 13ΟΣ Βρουαρίου 2006

ΥΠΟΥΡΓΕΙΟ ΠΕΡΙΒΑΛΛΟΝΤΟΣ ΧΩΡΟΤΑΞΙΑΣ & ΔΗΜΟΣ ΕΡΓΩΝ
ΤΕΥΧΟΣ ΤΗΝ ΥΠΓ ΑΡΙΘΜ. Γ.5537/06 ΑΠΟΦΑΣΗ
"Καθορισμός ειδικών όρων & περιορισμών δόμησης σε διατηρητέο κτίριο που βρίσκεται επί των οδ. Καραγιώργη Σερβίας 1 & Νίκης στην περιοχή Πλ. Συντάγματος του εγκεκριμένου ρυθμιστικού σχεδίου Αθηνών"
ΑΘΗΝΑ 7 Φεβρουαρίου 2006
Η Γραμματέας
Ι. Γιανακόπουλος

Αρ. φ. 16/06
6Υ.Ο

ΥΠΟΥΡΓΕΙΟ ΠΕΡΙΒΑΛΛΟΝΤΟΣ ΧΩΡΟΤΑΞΙΑΣ ΚΑΙ ΔΗΜΟΣΙΩΝ ΕΡΓΩΝ

Δ/ΝΣΗ ΠΟΛΕΟΔΟΜΙΚΟΥ ΣΧΕΔΙΑΣΜΟΥ
ΤΜΗΜΑ ΠΑΡΑΔΟΣΙΑΚΩΝ ΟΙΚΙΣΜΩΝ

ΘΕΣΗ: Δήμος Αθηναίων

ΘΕΜΑ: Καθορισμός συμπληρωματικών όρων δόμησης σε διατηρητέο κτίριο επί των οδών Καραγιώργη Σερβίας 1 και Νίκης στην περιοχή Πλατείας Συντάγματος

ΣΧΕΔΙΟ: Κατόψεις σταθμών +21,31, +24,31, Κάτοψη στέγης

ΚΛΙΜΑΚΑ: 1:100

ΑΡΙΘ. ΣΧΕΔΙΟΥ Γενικός ..... Ειδικός .....
ΕΡΜΑΡΙΟΝ Θυρίς ..... Φύλ. 16
ΕΓΓΡΑΦΟΝ Αριθ. Πρωτ. Β9γα/131/4 Θυρίς ..... Φύλ. .....

ΧΟΡΗΓΕΙΤΑΙ ΑΠΟΚΛΕΙΣΤΙΚΑ ΑΠΟ ΤΟ ΠΡΟΓΡΑΜΜΑ ΑΙΘΗΜΑΤΟΣ ΧΟΡΗΓΕΙΤΑΙ ΑΠΟΚΛΕΙΣΤΙΚΑ ΑΠΟ ΤΟ ΠΡΟΓΡΑΜΜΑ ΑΙΘΗΜΑΤΟΣ