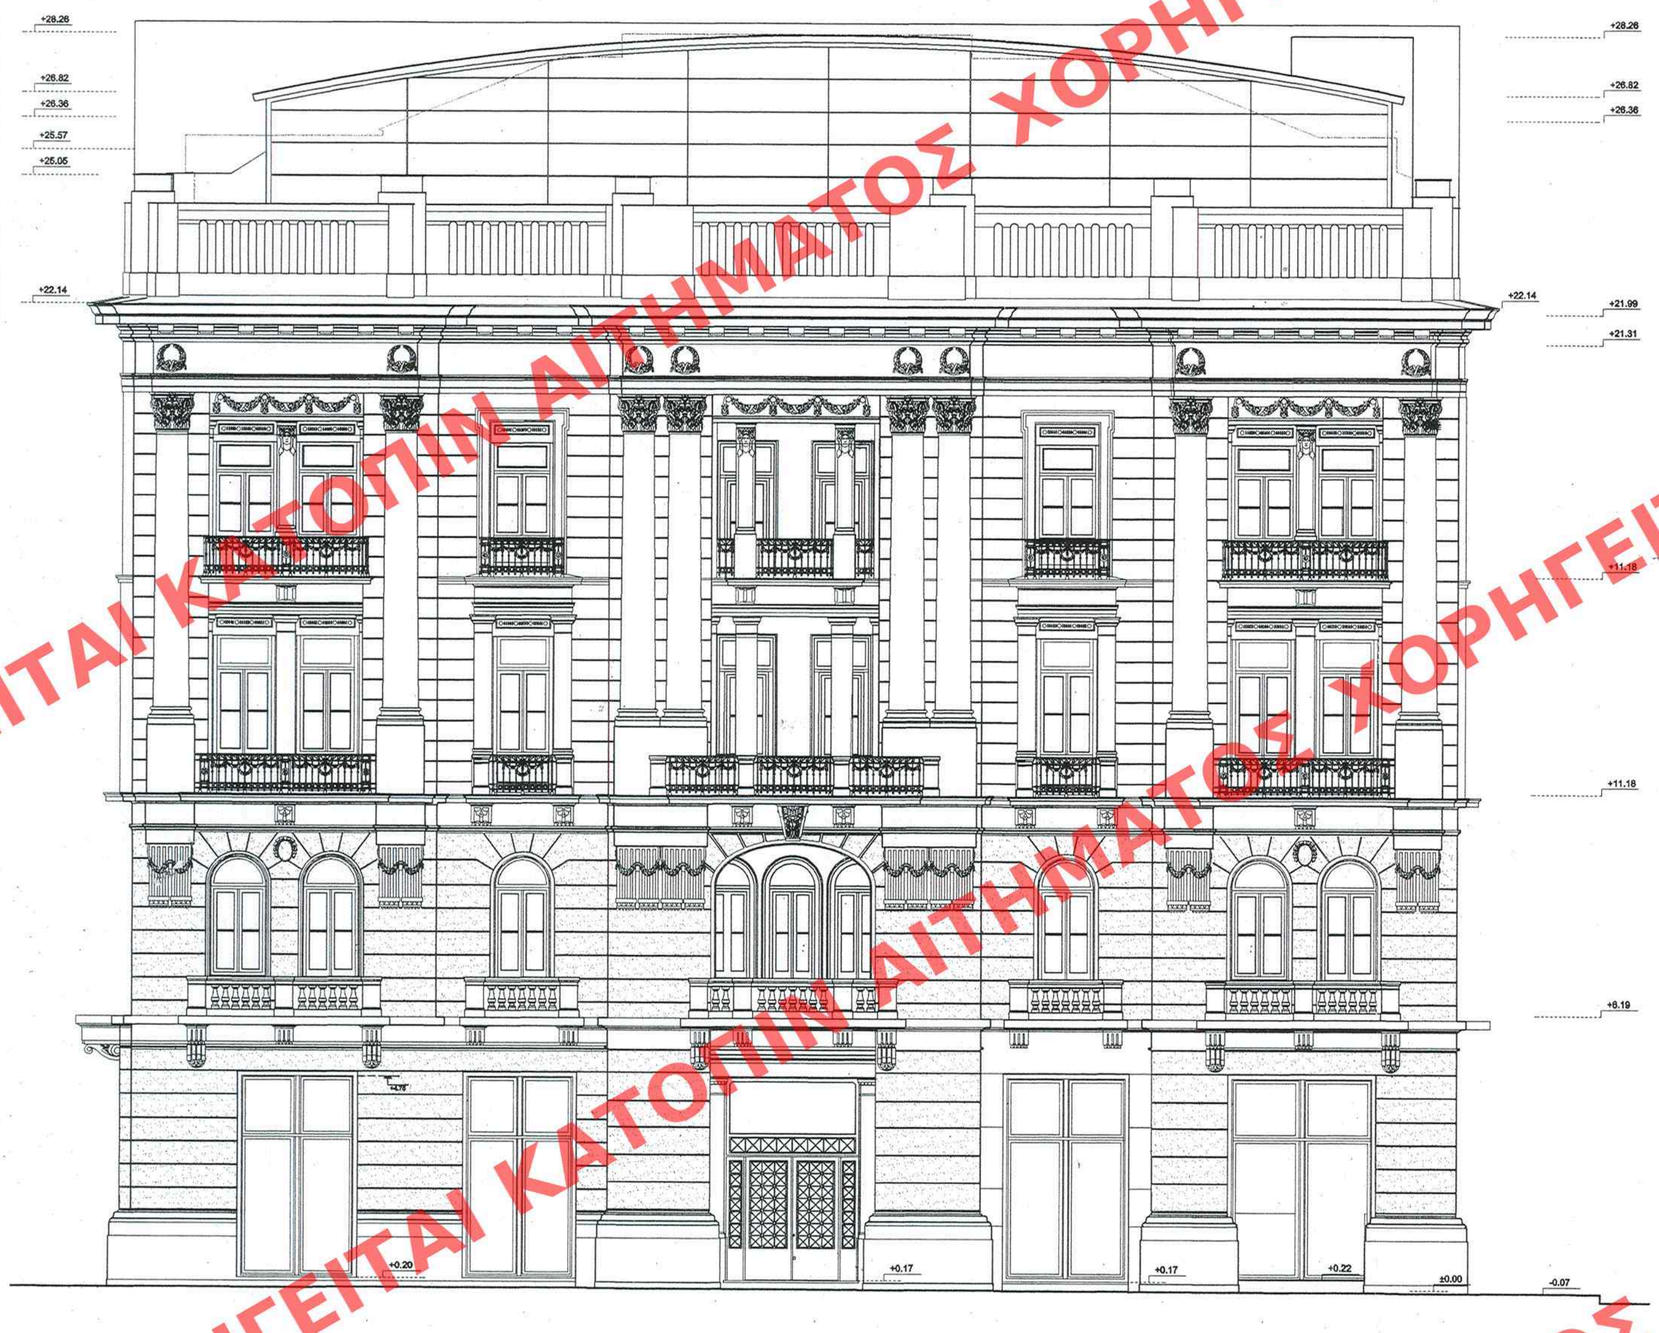


ΟΨΗ ΠΡΟΣ ΚΑΡΑΓΙΩΡΓΗ ΣΕΡΒΙΑΣ

ΕΝΣΩΜΑΤΩΘΗΚΕ ΕΙΣ ΤΟ ΥΠ' ΑΡΙΘΜ. 132 ΦΥΛΛΟ ΤΟΥ Δ' ΤΕΥΧΟΥΣ ΕΦΗΜΕΡΙΔΑΣ ΤΗΣ ΚΥΒΕΡΝΗΣΕΩΣ ΗΜ/ΝΙΑ 13 Φεβρουαρίου 2006

ΥΠΟΥΡΓΕΙΟ ΠΕΡΙΒΑΛΛΟΝΤΟΣ ΧΩΡΟΤΑΞΙΑΣ & ΔΗΜ. ΕΡΓΩΝ
ΣΥΝΟΨΙΖΕΙ ΤΗΝ ΥΠ' ΑΡΙΘΜ. Γ.5537/06 ΑΠΟΦΑΣΗ
ΠΕΡΙ "Καθορισμού ειδικών όρων Β' περιορισμών δόμησης σε διατηρητέο κτίριο που βρίσκεται επί των οδών Καραγιώργη Σερβίας 1 & Νίκης στην περιοχή Πλ. Συντάγματος του εγκεκριμένου ρυμοτ. σχεδίου Αθηνών."
ΑΘΗΝΑ 7 Φεβρουαρίου 2006
Δ/ντής
Ι. Παπακόπουλος

Αρ.φ. 16/06
6χ.9

**ΥΠΟΥΡΓΕΙΟ ΠΕΡΙΒΑΛΛΟΝΤΟΣ ΧΩΡΟΤΑΞΙΑΣ ΚΑΙ ΔΗΜΟΣΙΩΝ ΕΡΓΩΝ**

**Δ/ΝΣΗ ΠΟΛΕΟΔΟΜΙΚΟΥ ΣΧΕΔΙΑΣΜΟΥ**
**ΤΜΗΜΑ ΠΑΡΑΔΟΣΙΑΚΩΝ ΟΙΚΙΣΜΩΝ**

**ΘΕΣΗ:** Δήμος Αθηναίων

**ΘΕΜΑ:** Καθορισμός συμπληρωματικών όρων δόμησης σε διατηρητέο κτίριο επί των οδών Καραγιώργη Σερβίας 1 και Νίκης στην περιοχή Πλατείας Συντάγματος

**ΣΧΕΔΙΟ:** Όψη προς οδό Κ. Σερβίας

**ΚΛΙΜΑΚΑ:** 1:100

ΑΡΙΘ. ΣΧΕΔΙΟΥ Γενικός ..... Ειδικός .....
ΕΡΙΜΑΡΙΟΝ Θυρίς ..... Φακ. 16
ΕΓΓΡΑΦΩΝ Αριθ. Πρωτ. 8990/319 Θυρίς ..... Φακ. .....

ΧΟΡΗΓΕΙΤΑΙ ΚΑΤΟΠΙΝ ΑΙΤΗΜΑΤΟΣ