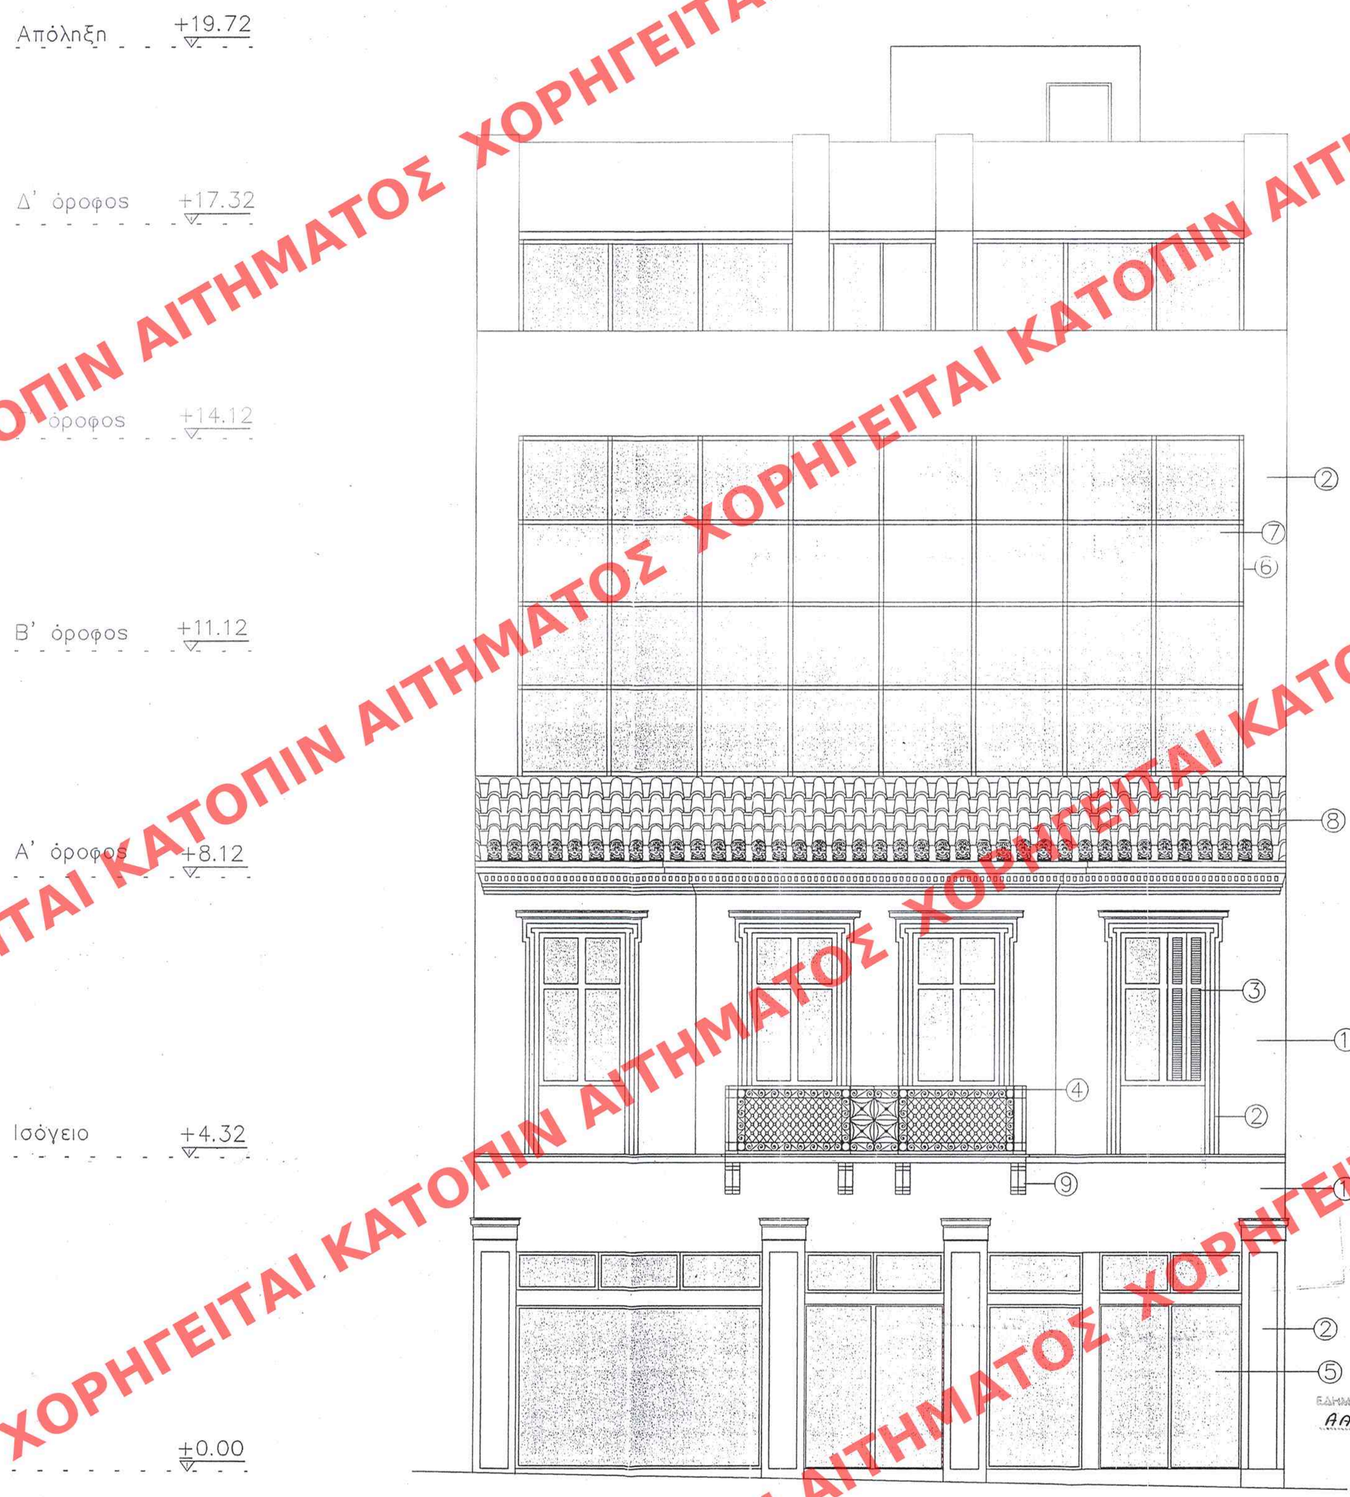

1. Επίχρισμα–Ώχρα μπέζ
2. Επίχρισμα–Λευκό
3. Μαλλικά ξύλινα κουφώματα–Γκρί
4. Μεταλλικό κιγκλίδωμα–Λαδί σκούρο
5. Κρύσταλλο
6. Αλουμίνιο–Γκρί
7. Διπλός υαλοπίνακας μη ανακλαστικός
8. Κεραμίδια κόκκινα

ΑΡΙΘ. ΣΧΕΔΙΟ: Γενικός ..... Ειδικός .....
ΕΡΜΑΡΙΟΝ Φακ. .....
ΕΓΓΡΑΦΩΝ Αριθ. Πρωτ. ..... Θεμάτος ..... Φακ. .....

ΥΠΟΥΡΓΕΙΟ ΠΕΡΙΒΑΛΛΟΝΤΟΣ ΧΩΡΟΤΑΞΙΑΣ & ΔΗΜ. ΕΡΓΩΝ
ΔΙΕΥΘΥΝΣΗ ΧΩΡΟΤΑΞΙΑΣ
ΤΜΗΜΑ ΑΝΑΠΤΥΞΗΣ ΟΙΚΙΣΜΩΝ
Γ. 45496/06
Καθορισμού ειδικών όρων και περιορισμών δόμησης στο διατηρητέο κτίριο που βρίσκεται επί της οδού Αναξαγόρα 17 εντός του εγκεκριμένου ρυμοτ. σχ. Αθηνών
ΑΘΗΝΑ 7 Νοεμβρίου 2006
Ο ΑΝΑΠΛΗΡΩΤΗΣ ΥΠΟΥΡΓΟΣ
Ε. ΓΑΒΡΙΗΛΙΔΗΣ

Αρ. Φακ. 782/06
σχ. 12

ΥΠΟΥΡΓΕΙΟ ΠΕΡΙΒΑΛΛΟΝΤΟΣ ΧΩΡΟΤΑΞΙΑΣ ΚΑΙ ΔΗΜΟΣΙΩΝ ΕΡΓΩΝ

Δ/ΝΣΗ ΠΟΛΕΟΔΟΜΙΚΟΥ ΣΧΕΔΙΑΣΜΟΥ
ΤΜΗΜΑ ΠΑΡΑΔΟΣΙΑΚΩΝ ΟΙΚΙΣΜΩΝ

ΘΕΣΗ: Δήμος Αθηναίων

ΘΕΜΑ: Καθορισμός συμπληρωματικών όρων και περιορισμών δόμησης σε διατηρητέο κτίριο επί της οδού Αναξαγόρα 17

ΣΧΕΔΙΟ: Πρόσοψη

ΚΛΙΜΑΚΑ: 1:50

ΔΗΜΟΣΙΕΥΘΗ ΕΙΣ ΤΟ ΥΠ' ΑΡΙΘΜ. 155 ΦΥΛΛΟ ΤΟΥ ΑΑΠ ΤΕΥΧΟΥΣ ΤΗΣ ΕΦΗΜΕΡΙΔΑΣ ΤΗΣ ΚΥΒΕΡΝΗΣΕΩΣ ΤΗΣ 05 ΔΕΚΕΜΒΡΙΟΥ 2006

ΧΟΡΗΓΕΙΤΑΙ ΚΑΤΟΠΙΝ ΑΙΤΗΜΑΤΟΣ