

Ανωτάτο ύψος 22,00 μ.

+19.72

+17.32

+14.12


+11.12

+8.12

+4.32

+0.00

Οδός 7,40 μ.

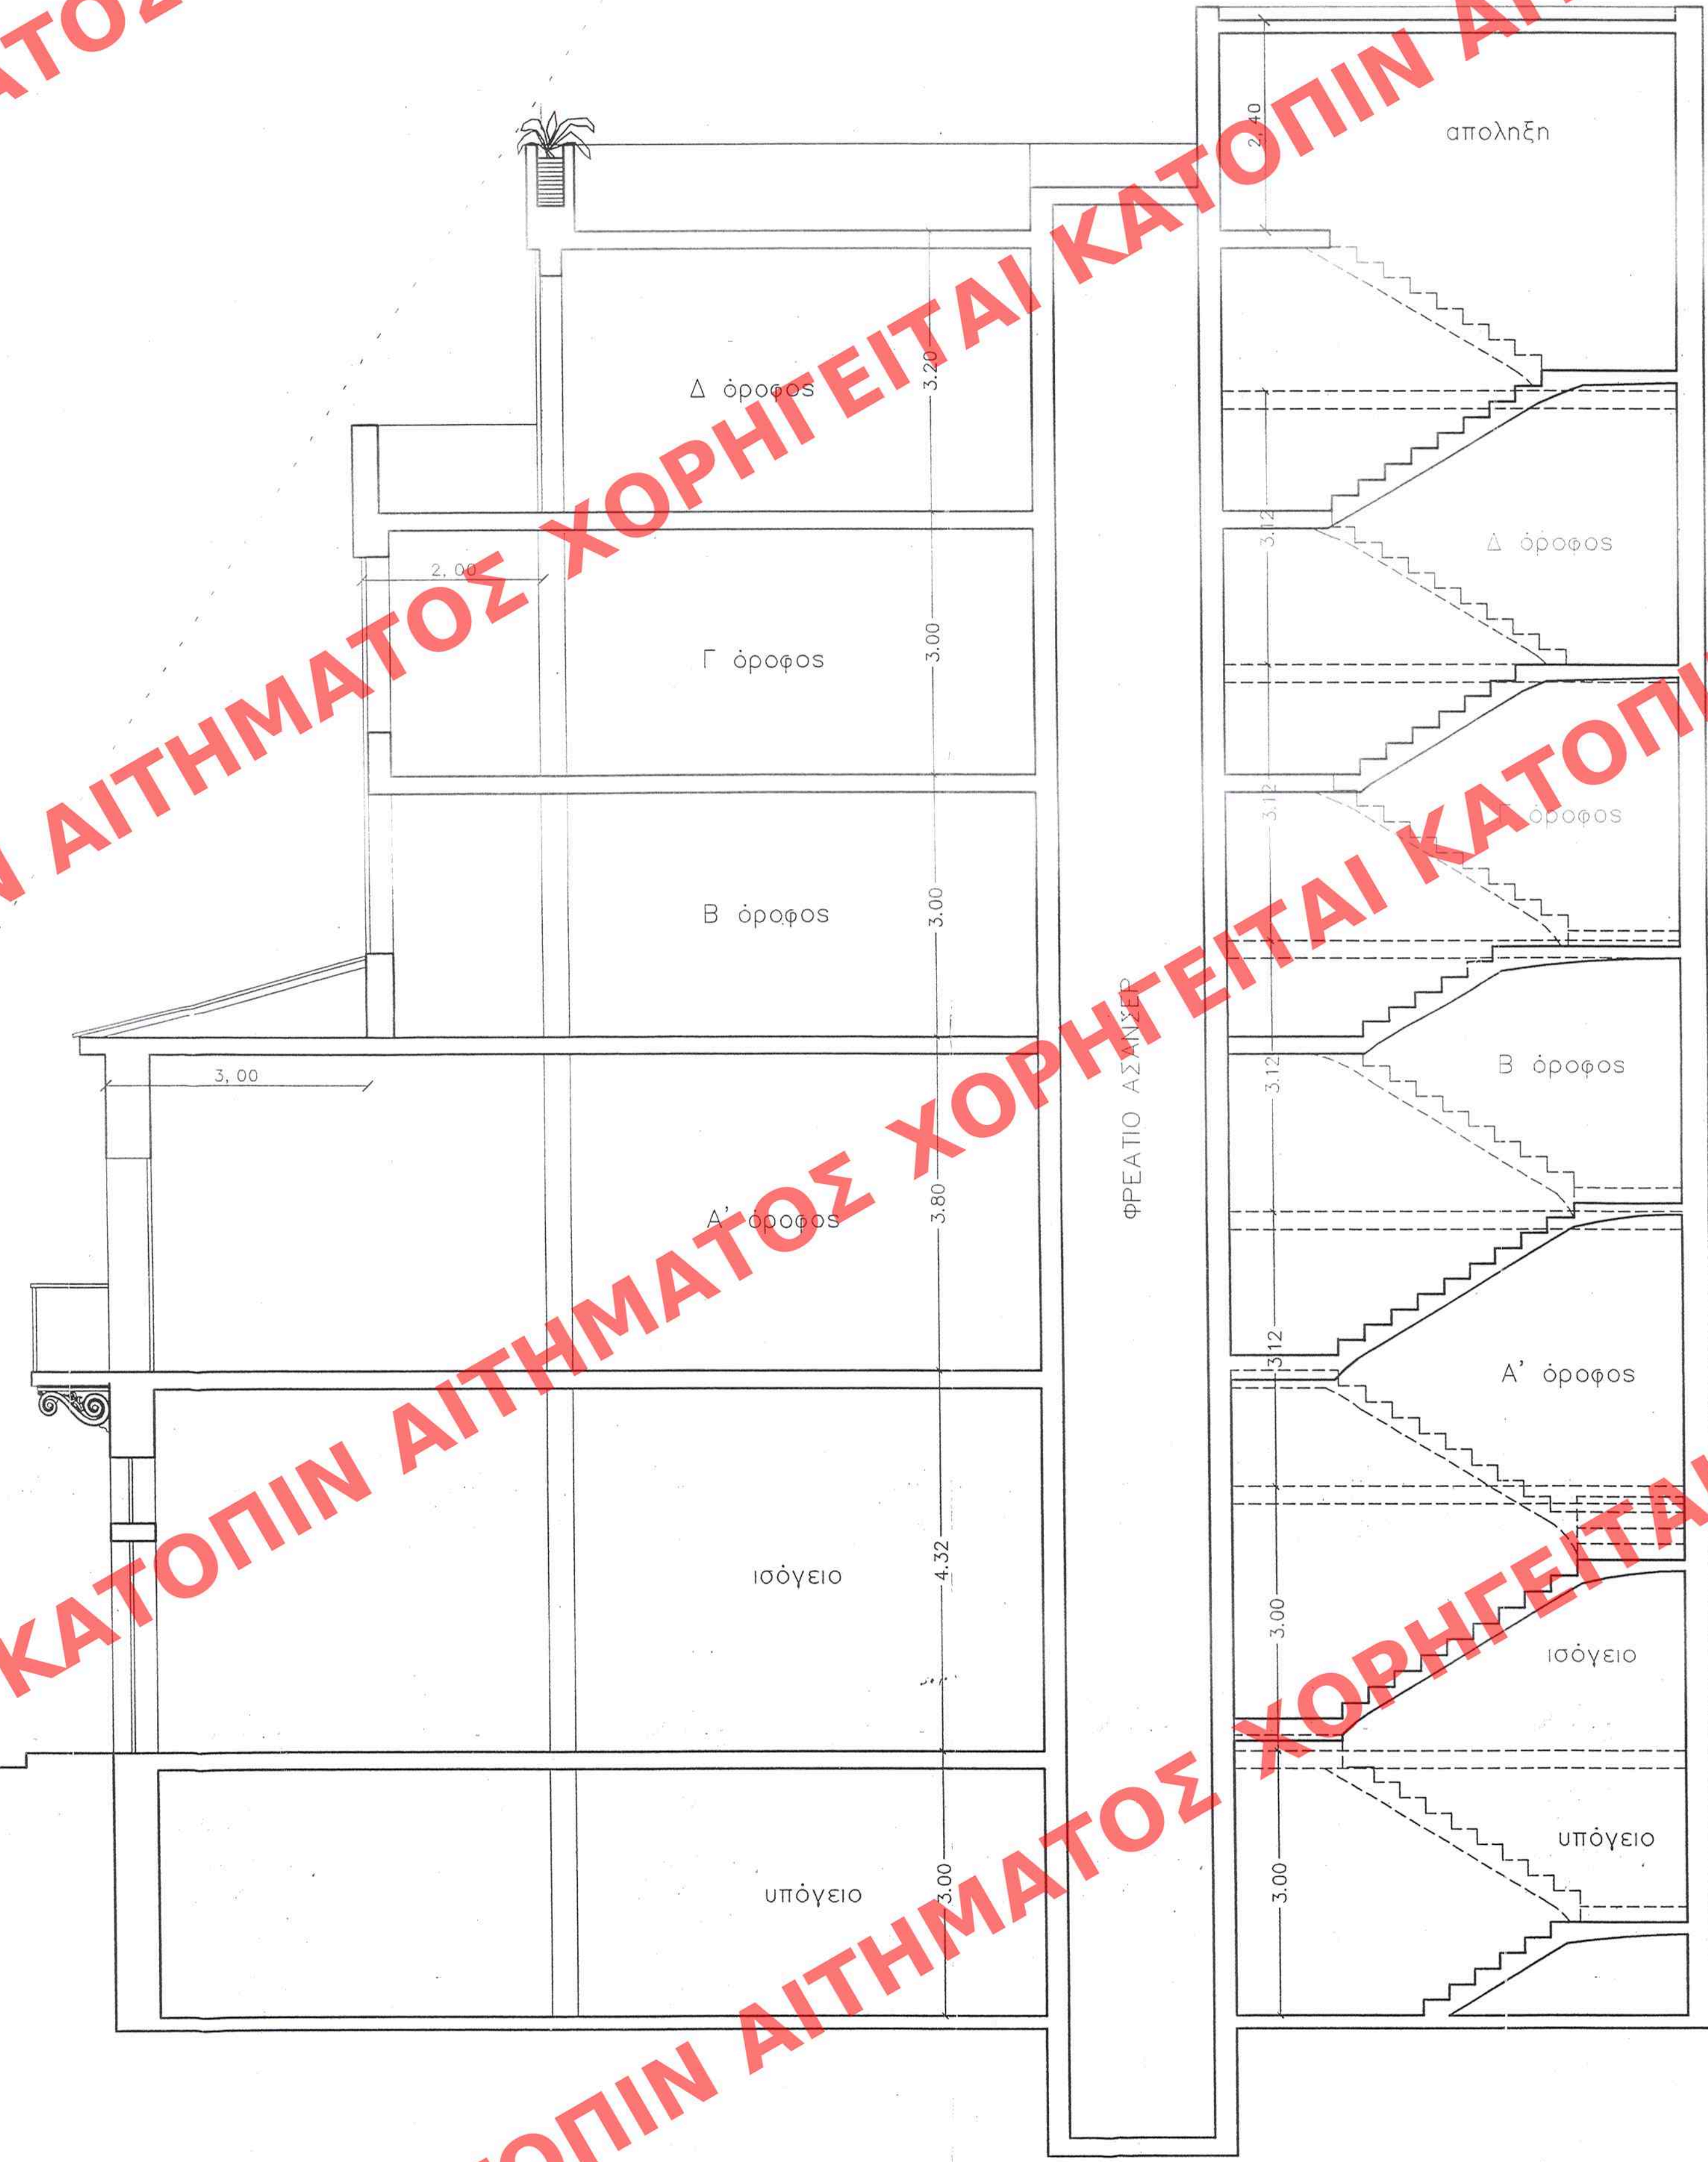

Γ-45496/06
 Καθαρισμός εδίων όρων και
 περιφερικών δόμων με διατηρητέο κτίριο
 που βρίσκεται επί της οδού Αναξαγόρα
 17 Έργο του Εργαστηρίου Ρυθμίσεων
 626/05 Αθήναι.

11 Νοεμβρίου 2006
 Διευτ.
 Α. Παυλάκογλου

ΑΡΙΘ. ΣΧΕΔΙΟΥ	Εισαφ.	182
ΕΡΜΑΡΙΟΝ	Θυρί	1941
ΕΓΓΡΑΦΟΝ	Θυρί	62

Αρ. β.α. 182/06
 62.12

155
 05 Δεκεμβρίου 2006

ΥΠΟΥΡΓΕΙΟ ΠΕΡΙΒΑΛΛΟΝΤΟΣ ΧΩΡΟΤΑΞΙΑΣ ΚΑΙ ΔΗΜΟΣΙΩΝ ΕΡΓΩΝ
Δ/ΝΣΗ ΠΟΛΕΟΔΟΜΙΚΟΥ ΣΧΕΔΙΑΣΜΟΥ ΤΜΗΜΑ ΠΑΡΑΔΟΣΙΑΚΩΝ ΟΙΚΙΣΜΩΝ
ΘΕΣΗ: Δήμος Αθηναίων
ΘΕΜΑ: Καθαρισμός συμπληρωματικών όρων και περιορισμών δόμησης σε διατηρητέο κτίριο επί της οδού Αναξαγόρα 17
ΣΧΕΔΙΟ: Τομή Α-Α
ΚΛΙΜΑΚΑ: 1:50