

Το παρόν σχέδιο είναι έργο του
ΚΑΤΟΧΟΥ ΑΝΤΙΣΕΙΣΜΩΝ
Ο.Τ. 143 ΛΑΥΡΙΟ ΑΤΤΙΚΗΣ
και αποτελεί αντικείμενο
της υπηρεσίας του
ΥΠΟΥΡΓΕΙΟΥ ΠΕΡΙΒΑΛΛΟΝΤΟΣ
ΧΩΡΟΤΑΞΙΑΣ & ΑΝΤΙΣΕΙΣΜΩΝ

ΕΛΛΗΝΙΚΗ ΔΗΜΟΚΡΑΤΙΑ
ΥΠΟΥΡΓΕΙΟ ΠΕΡΙΒΑΛΛΟΝΤΟΣ
ΧΩΡΟΤΑΞΙΑΣ & ΑΝΤΙΣΕΙΣΜΩΝ
ΔΙΕΥΘΥΝΣΗ ΑΝΤΙΣΕΙΣΜΩΝ
Τμήμα Αντισεισμικών Διατάξεων
Αθήνα, 22.8.2006

ΕΡΓΟΔΟΤΕΣ:
ΚΩΝΣΤΑΝΤΙΝΟΥΔΟΣ ΠΑΝΑΓΙΩΤΗΣ

ΕΡΓΟ: ΝΕΑ ΠΟΛΥΚΑΤΟΙΚΙΑ ΙΣΟΕΙΣΗ ΚΑΤΑΣΤΗΜΑΤΩΝ,
ΤΡΙΩΝ ΟΡΟΦΩΝ ΚΑΤΟΙΚΩΝ, ΥΠΟΓΕΙΟ ΚΑΙ ΣΤΕΓΗ
ΘΕΣΗ:
ΟΔΟΣ ΑΓΙΑΣ ΠΑΡΑΣΚΕΥΗΣ 27 ΚΑΙ ΕΥΣΤ. ΒΟΛΙΑΤΖΗ
Ο.Τ. 143 ΛΑΥΡΙΟ ΑΤΤΙΚΗΣ

ΜΕΛΕΤΗΤΗΣ:
ΠΟΝΗΡΕΑΣ Κ. ΠΑΝΑΓΙΩΤΗΣ
ΠΟΛ. ΜΗΧΑΝΙΚΟΣ

ΤΗΛ. 6944-612385, 2291-38584



ΘΕΜΑ ΣΧΕΔΙΟΥ: ΑΡΙΘ. ΣΧΕΔΙΟΥ

ΚΑΤΟΧΗ Α' - Β' ΟΡΟΦΟΥ

ΚΛΙΜΑΚΑ: 1/50
ΕΡΜΗΝΕΙΑ: Α4


ΧΡΟΝΟΣ ΜΕΛΕΤΗΣ: ΜΑΙΟΣ 2004

ΥΠΟΓΡΑΦΗ - ΣΦΡΑΓΙΔΑ

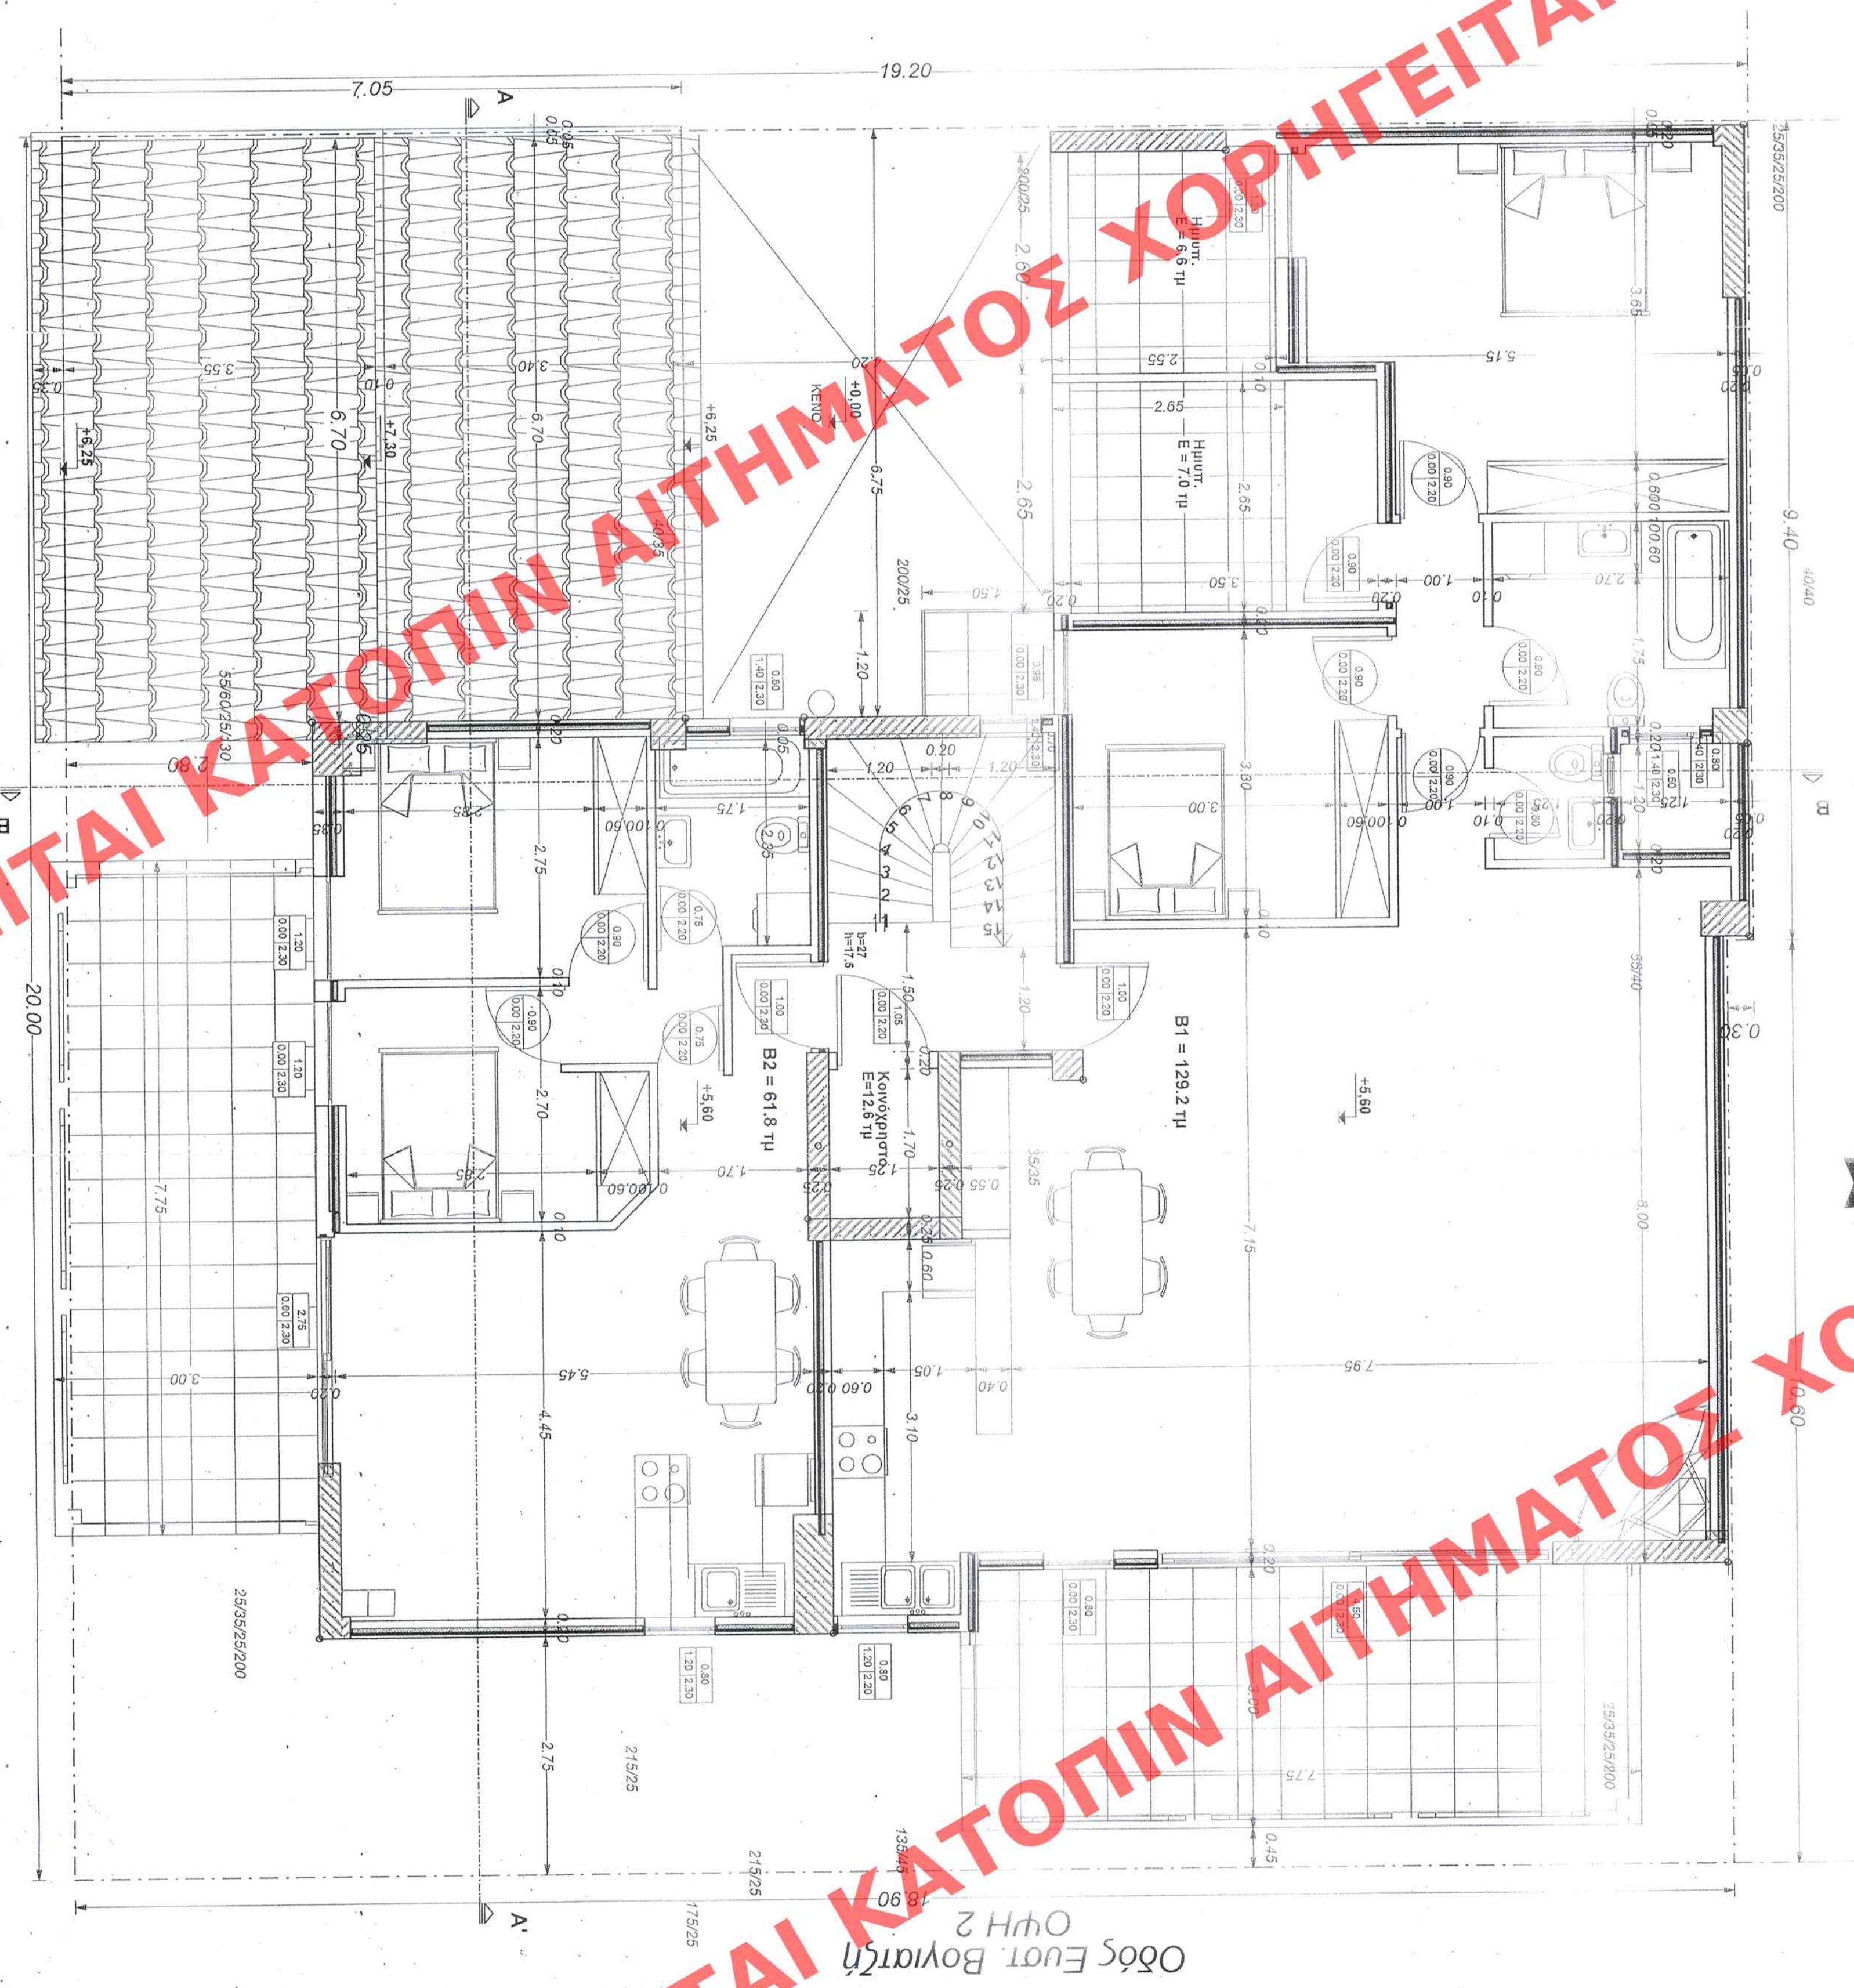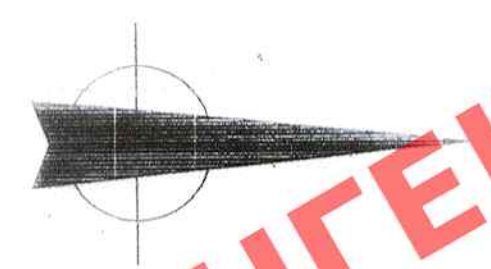

Οδός Ευστ. Βολιατζή ΟψΗ 2

Οδός Αγίας Παρασκευής
ΚΑΤΟΧΗ Β' ΟΡΟΦΟΥ

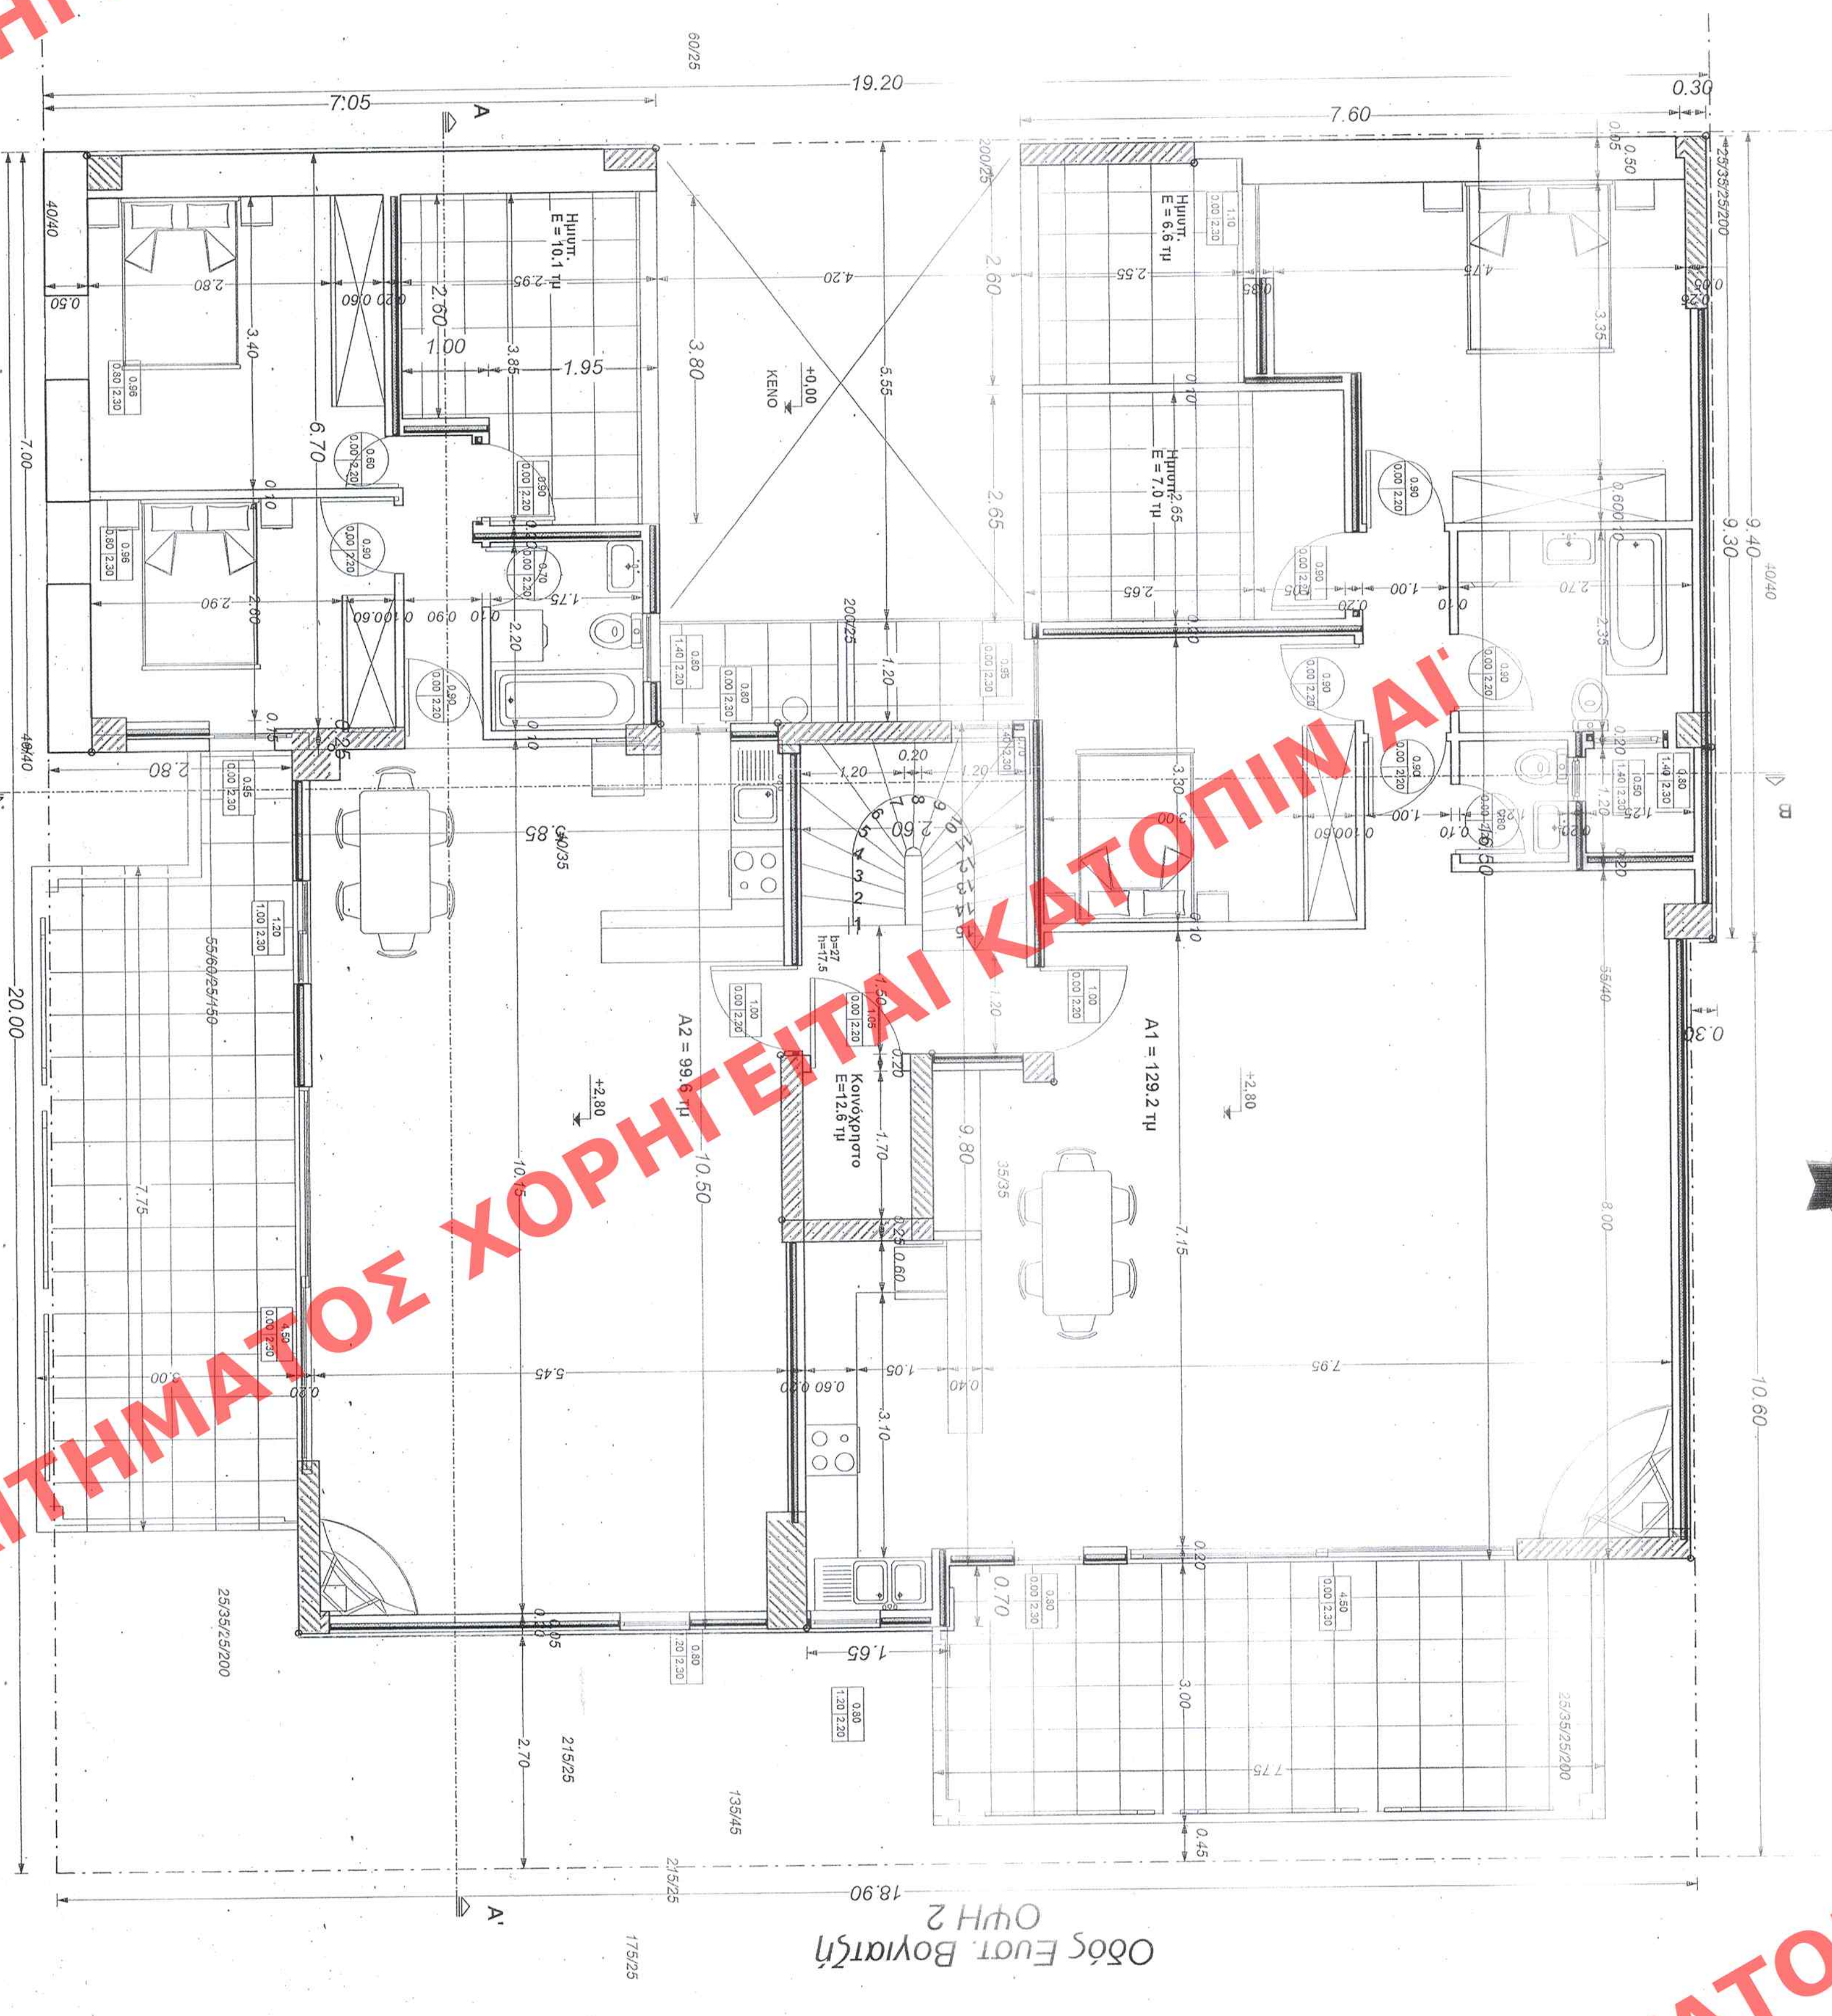

Οδός Ευστ. Βολιατζή ΟψΗ 1

Οδός Αγίας Παρασκευής
ΚΑΤΟΧΗ Α' ΟΡΟΦΟΥ