

ΕΛΛΗΝΙΚΗ ΔΗΜΟΚΡΑΤΙΑ
ΥΠΟΥΡΓΕΙΟ ΥΓΕΙΑΣ
ΓΕΝΙΚΗ ΔΙΕΥΘΥΝΣΗ
ΔΙΕΥΘΥΝΣΗ ΜΕΤΕΤΗΣ
ΤΕΧΝΙΚΗ ΥΠΗΡΕΣΙΑ

28 Ιουνίου 2006
Αθήνα

ΕΛΛΗΝΙΚΗ ΔΗΜΟΚΡΑΤΙΑ
ΥΠΟΥΡΓΕΙΟ ΥΓΕΙΑΣ
ΓΕΝΙΚΗ ΔΙΕΥΘΥΝΣΗ
ΔΙΕΥΘΥΝΣΗ ΜΕΤΕΤΗΣ
ΤΕΧΝΙΚΗ ΥΠΗΡΕΣΙΑ

ΕΠΙΣΤΗΜΟΝΕΣ:

ΚΩΝΣΤΑΝΤΙΝΟΣ ΠΑΝΑΓΙΩΤΗΣ

ΕΡΓΟ: ΝΕΑ ΠΟΛΥΚΑΤΟΙΚΙΑ ΙΣΟΕΙΣΗ ΚΑΤΑΣΤΗΜΑΤΩΝ,
ΤΡΙΤΟΝ ΟΡΟΦΟΝ ΚΑΤΟΙΚΙΩΝ, ΥΠΟΕΙΟ ΚΑΙ ΣΤΕΓΗ

ΘΕΣΗ:
ΟΔΟΣ ΑΓΙΑΣ ΠΑΡΑΣΚΕΥΗΣ 27 ΚΑΙ ΕΥΣΤ. ΒΟΛΙΤΑΖΗ
Ο.Τ. 143 ΛΑΥΡΙΟ ΑΤΤΙΚΗΣ

ΜΕΤΕΤΗΣ:

ΠΟΛΙΤΗΣ Κ. ΠΑΝΑΓΙΩΤΗΣ

ΠΟΛ. ΜΗΧΑΝΙΚΟΣ

ΤΗΛ. 6944-612385, 2291-39584

ΘΕΜΑ ΣΧΕΔΙΟΥ:

ΑΡΙΘ. ΣΧΕΔΙΟΥ

ΚΑΤΟΙΚΗ Γ' ΟΡΟΦΟΥ - ΣΤΕΓΗΣ


A5

ΚΛΙΜΑΚΑ: 1/50

ΧΡΟΝΟΣ ΜΕΤΕΤΗΣ: ΜΑΙΟΣ 2004

ΥΠΟΓΡΑΦΗ - ΣΦΡΑΓΙΔΑ

ΑΡΧ. ΣΧΕΔΙΟΥ
ΕΛΛΗΝΙΚΗ ΔΗΜΟΚΡΑΤΙΑ
ΥΠΟΥΡΓΕΙΟ ΥΓΕΙΑΣ
ΓΕΝΙΚΗ ΔΙΕΥΘΥΝΣΗ
ΔΙΕΥΘΥΝΣΗ ΜΕΤΕΤΗΣ
ΤΕΧΝΙΚΗ ΥΠΗΡΕΣΙΑ

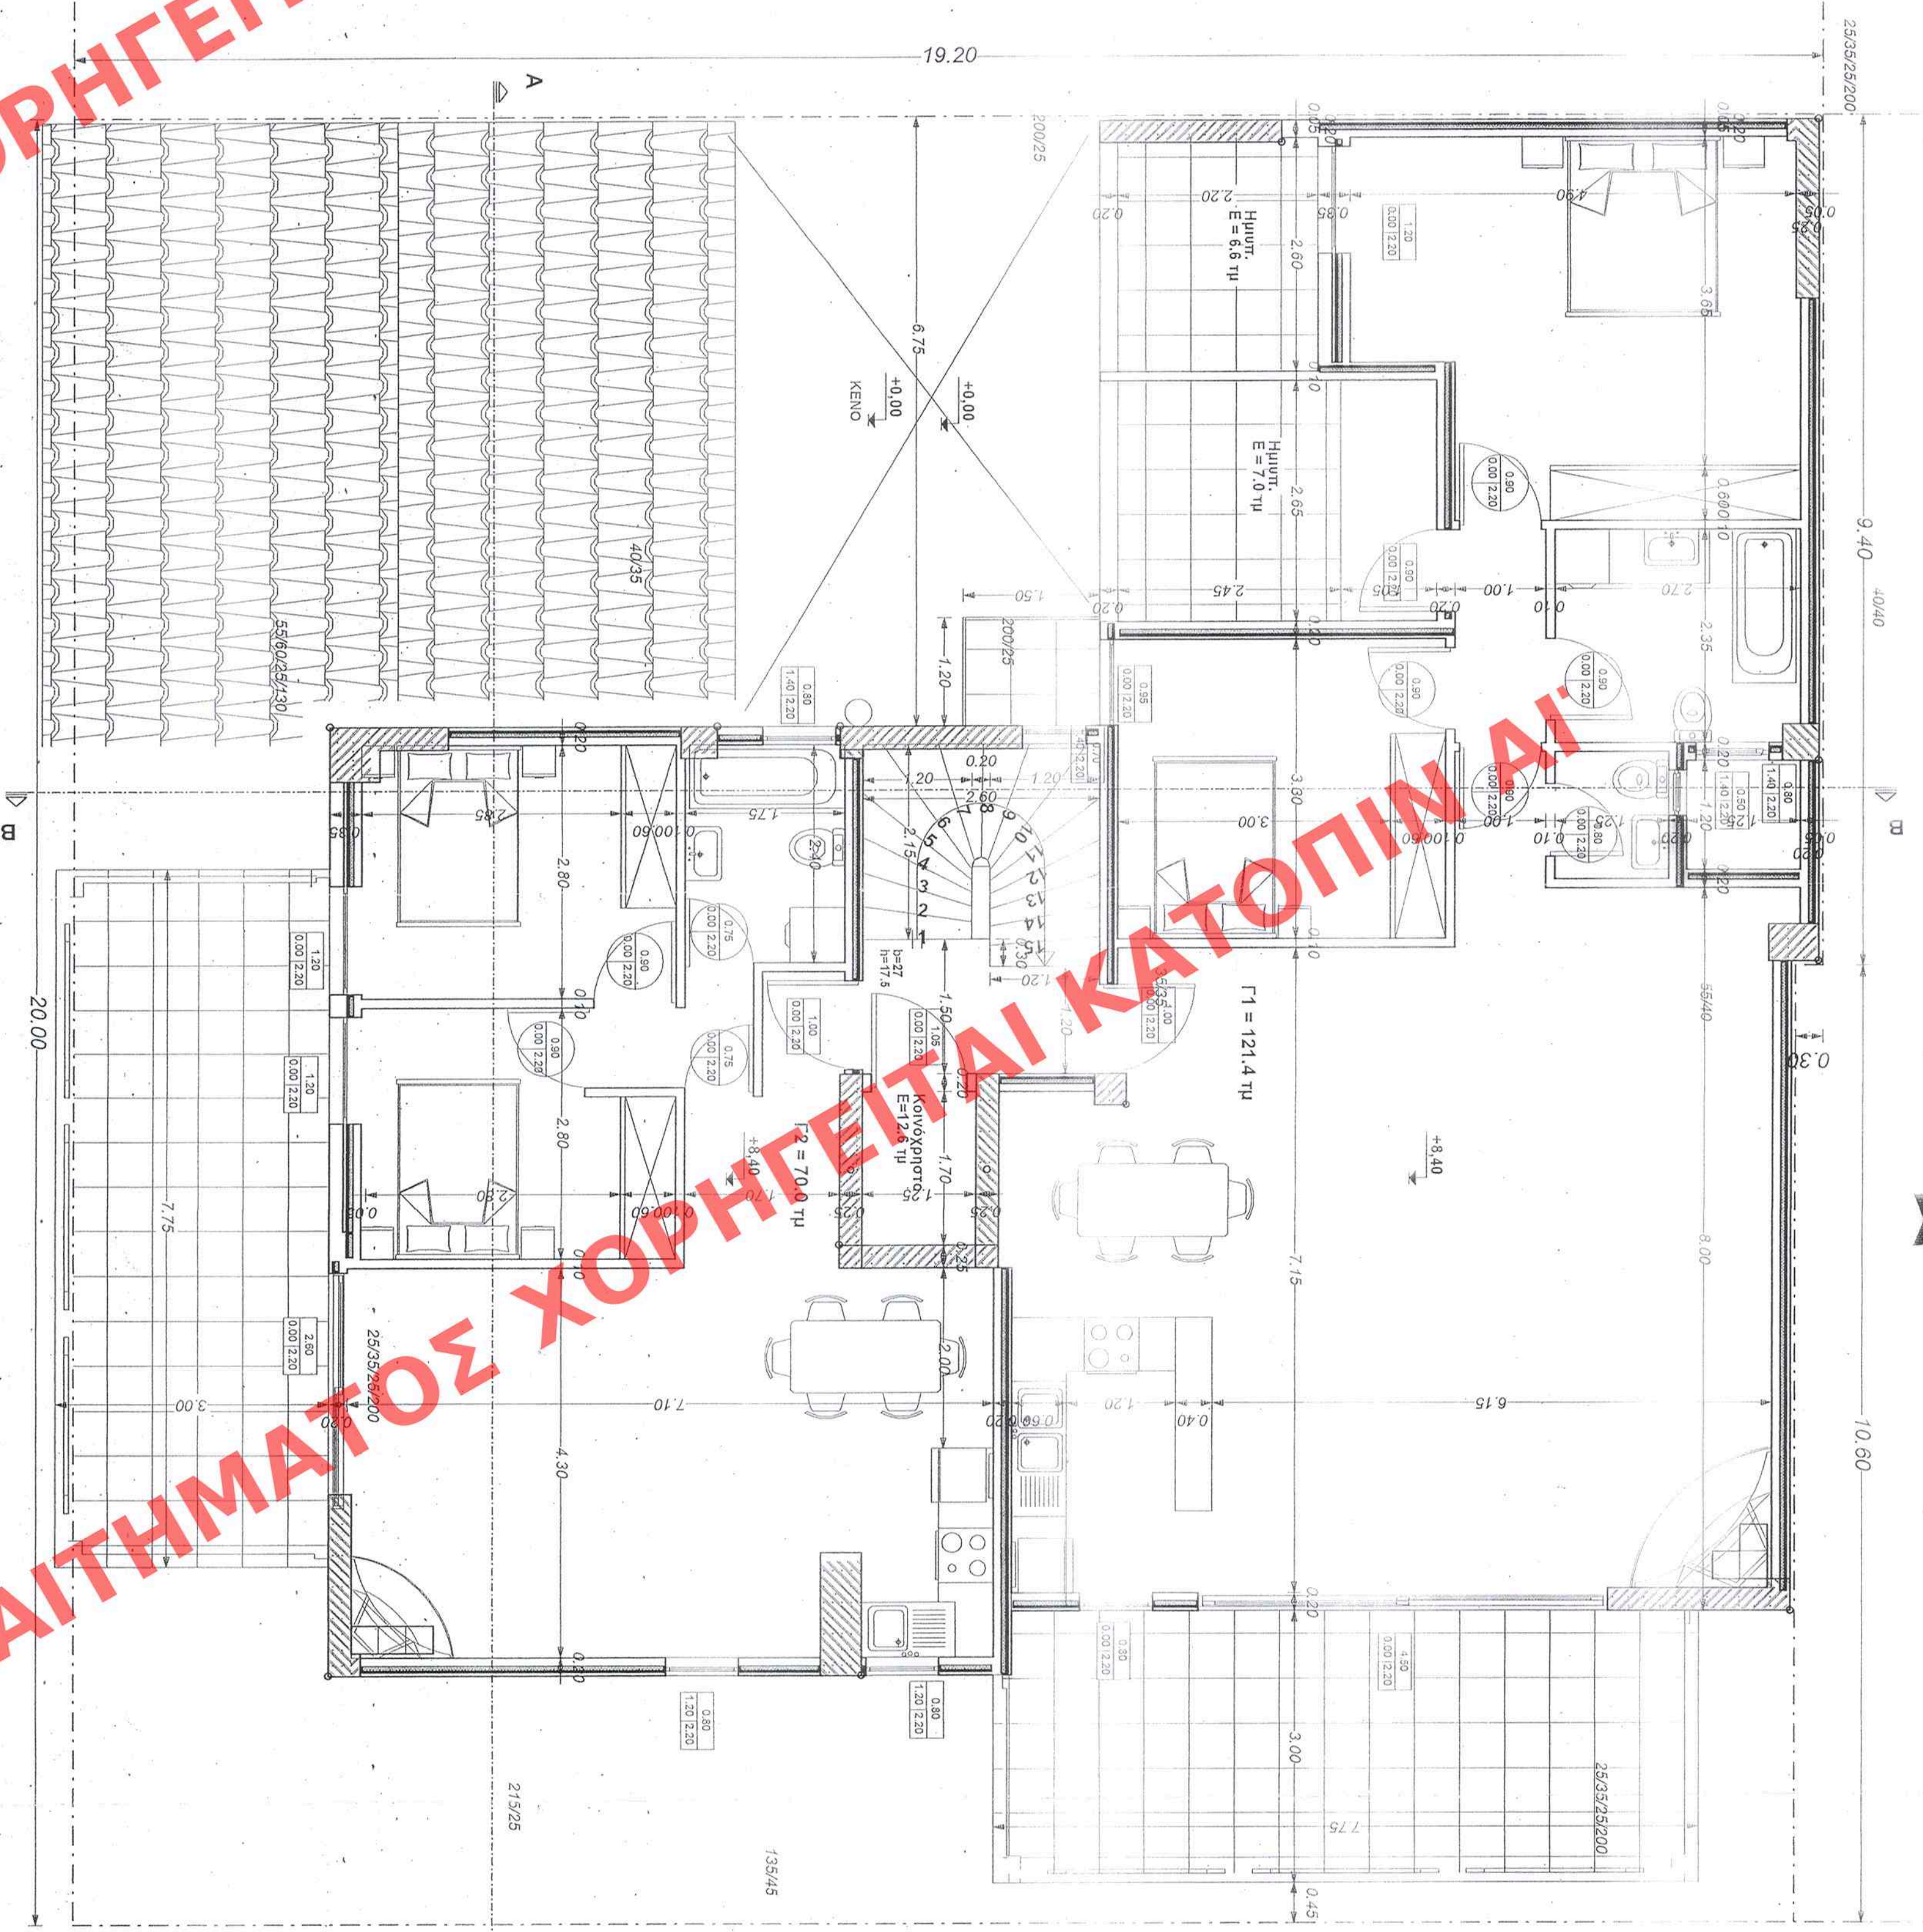

Οψη 1

Οδός Αγίας Παράσκεις

ΚΑΤΟΙΚΗ Γ' ΟΡΟΦΟΥ



Οψη 1

Οδός Αγίας Παράσκεις

ΚΑΤΟΙΚΗ ΣΤΕΓΗΣ