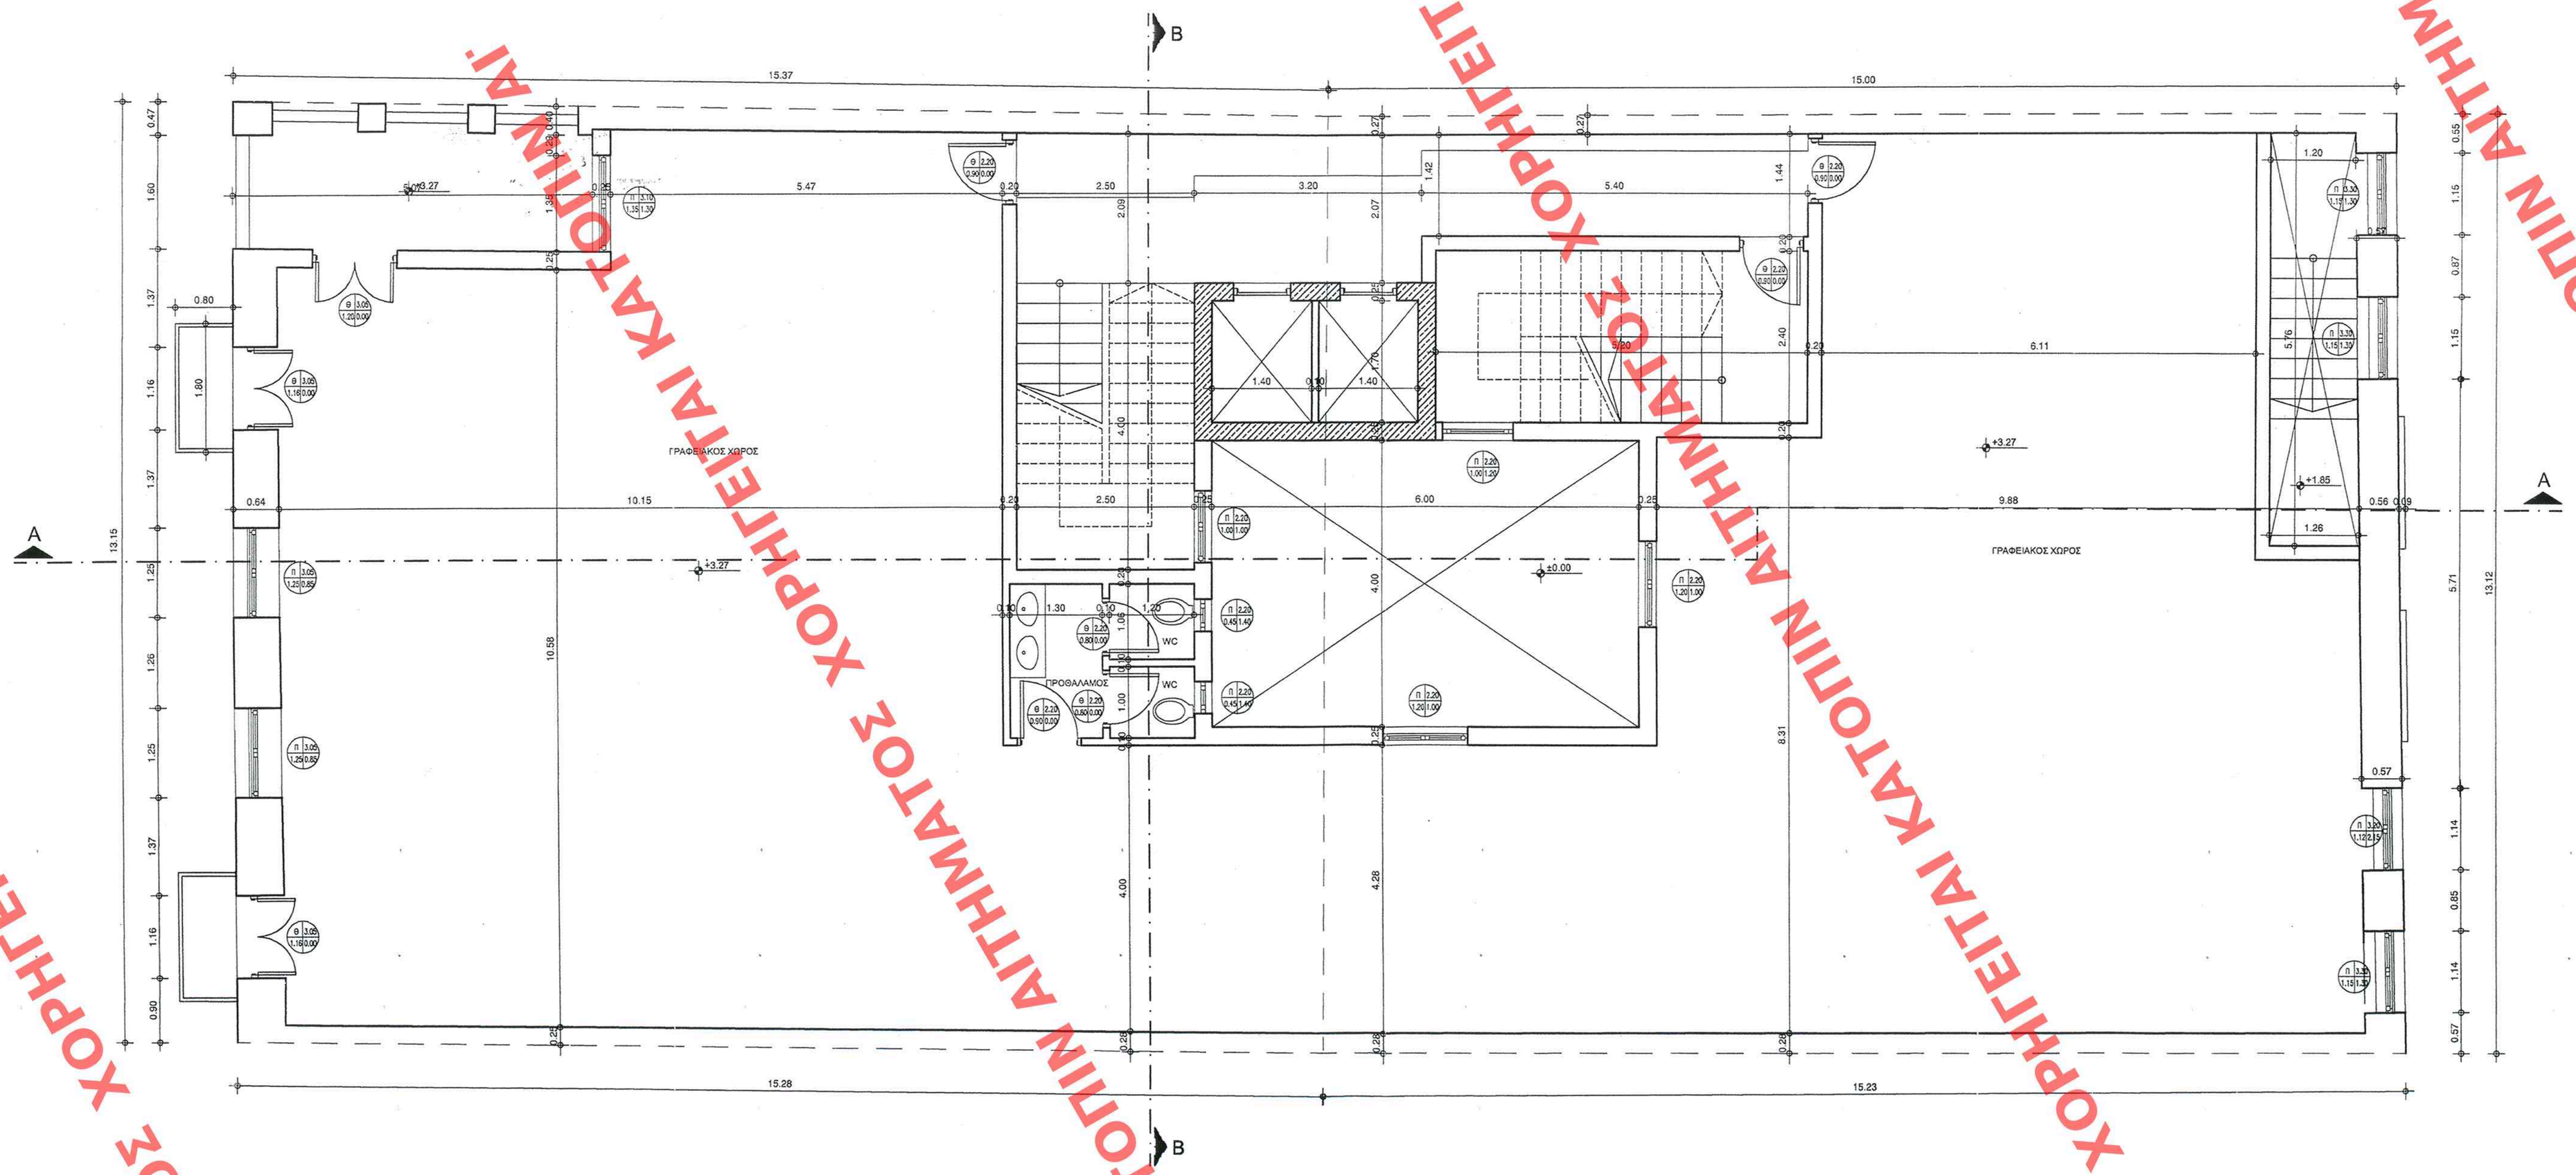

ΕΜΒΑΔΟΜΕΤΡΗΣΗ :
Εμβαδόν 1ου Ορόφου : Κάλυψη-Εοπής= 1/2x20.02x(9.99+9.81)+
1/2x20.34x(9.93+9.95)-4.00x6.00-1 /2x(1.20+1.26)x5.76= 376.38-7.08= 369.30 μ²
Εμβαδόν Δόμησης 1ου Ορόφου : Εορόφου-Εκλιμ-Εχωρ.κυκλ. =
369.30-5.20x2.40-(1/2x5.40x(0.22+0.24)+2.50x0.60+3.20x0.57)=
369.30-12.48-(1.24+1.50+1.82)= 3 52.26 μ²

5x-12
ΦΑΚ 31/06

1. ΧΑΡΑΚΤΗΡΙΣΜΟΣ ΚΟΥΦΩΜΑΤΩΝ

ΚΥΚΛΙΚΟ

ΤΥΠΟΣ — ΑΝΟΙΓΜΑ

ΠΟΔΙΑ — ΥΨΟΣ

ΤΑ ΥΨΗ ΔΙΑΒΑΝΟΝΤΑΙ ΑΠΟ ΣΤΑΘΜΗ ΔΑΠΕΔΟΥ

2. ΧΑΡΑΚΤΗΡΙΣΜΟΣ ΥΛΙΚΩΝ

ΟΠΛΙΣΜΕΝΟ ΣΚΥΡΟΔΕΜΑ

ΟΠΤΟΠΛΙΝΘΟΔΟΜΗ

3. ΣΤΑΘΜΕΣ ΔΑΠΕΔΟΥ

ΣΤΑΘΜΗ ΔΑΠΕΔΟΥ

ΥΠΟΥΡΓΕΙΟ
ΠΕΡΙΒΑΛΛΟΝΤΟΣ ΧΩΡΟΤΑΞΙΑΣ & ΔΗΜ. ΕΡΓΩΝ
ΣΥΝΟΠΤΙΚΑ ΣΤΗΝ ΥΠ' ΑΡΙΘΜ. Γ. 9426/06 ΑΠΟΦΑΣΗ
ΠΕΡΙ: "Καθορισμός ειδικών όρων και περιορισμών δόμησης στα διατηρητέα κτίρια που βρίσκονται επί των οδών Καραΐσκου αριθ. 108 & Αριστοτέλους 5 εντός του εγκεκριμένου ρυθμιστικού σχεδίου του Δήμου Πειραιά (Ν. ΑΤΤΙΚΗΣ)"
ΑΘΗΝΑ 27 Φεβρουαρίου 2006
Ο Υπουργός
Ι. Γ. Παπαδόπουλος

ΕΔΗΜΟΣΙΕΥΘΗ ΕΙΣ ΤΟ ΥΠ' ΑΡΙΘΜ. 229 ΦΥΛΛΟ ΤΟΥ
Δ' ΤΕΥΧΟΥΣ ΤΗΣ ΕΦΗΜΕΡΙΔΑΣ ΤΗΣ ΚΥΒΕΡΝΗΣΕΩΣ
ΤΗΣ 24 Μαρτίου 2006

ΥΠΟΥΡΓΕΙΟ ΠΕΡΙΒΑΛΛΟΝΤΟΣ, ΧΩΡΟΤΑΞΙΑΣ ΚΑΙ ΔΗΜΟΣΙΩΝ ΕΡΓΩΝ

ΔΙΕΥΘΥΝΣΗ ΠΟΛΕΟΔΟΜΙΚΟΥ ΣΧΕΔΙΑΣΜΟΥ

ΤΜΗΜΑ ΠΑΡΑΔΟΣΙΑΚΩΝ ΟΙΚΙΣΜΩΝ

ΘΕΣΗ: ΠΕΙΡΑΙΑΣ

ΘΕΜΑ: "Καθορισμός συμληρωματικών ειδικών όρων και περιορισμών δόμησης στα δύο διατηρητέα κτίρια επί των οδών Καραΐσκου 108 και Αριστοτέλους 5, στον Πειραιά."

ΤΙΤΛΟΣ ΣΧΕΔΙΟΥ: ΚΑΤΟΨΗ 1ΟΥ ΟΡΟΦΟΥ

ΚΛΙΜΑΚΑ: 1:50

ΑΡΙΘ. ΣΧΕΔΙΟΥ Γενικός ..... Ειδικός .....
ΕΡΜΑΡΙΟΝ Θυρίς ..... Φοκ. .....
ΕΓΓΡΑΦΩΝ Αριθ. Πρωτ. ..... Θυρίς ..... Φοκ. .....

ΧΟΡΗΓΕΙΤΑΙ ΚΑΤΟΠΙΝ ΑΙΤΗΜΑΤΟΣ