ΕΜΒΑΔΟΜΕΤΡΗΣΗ :
Εμβαδόν 2ου Ορόφου: Κάλυψη=1/2x20.02x(9.99+9.81)+1/2x20.34x(9.93+9.95)-4.00x6.00= 198.20+202.18-24.00= 376.3 8 μ²
Εμβαδόν Δόμησης 2ου Ορόφου: Εορόφου-Εκλιμ-Εχωρ.κυκλ. = 376.38-5.20x2.40-(1/2x5.40x(0.22+0.24)+ 0.60x2.50+3.20x0.57)= 37 6.38-12.48-(1.24+1.50+1.82)= 359.32 μ²

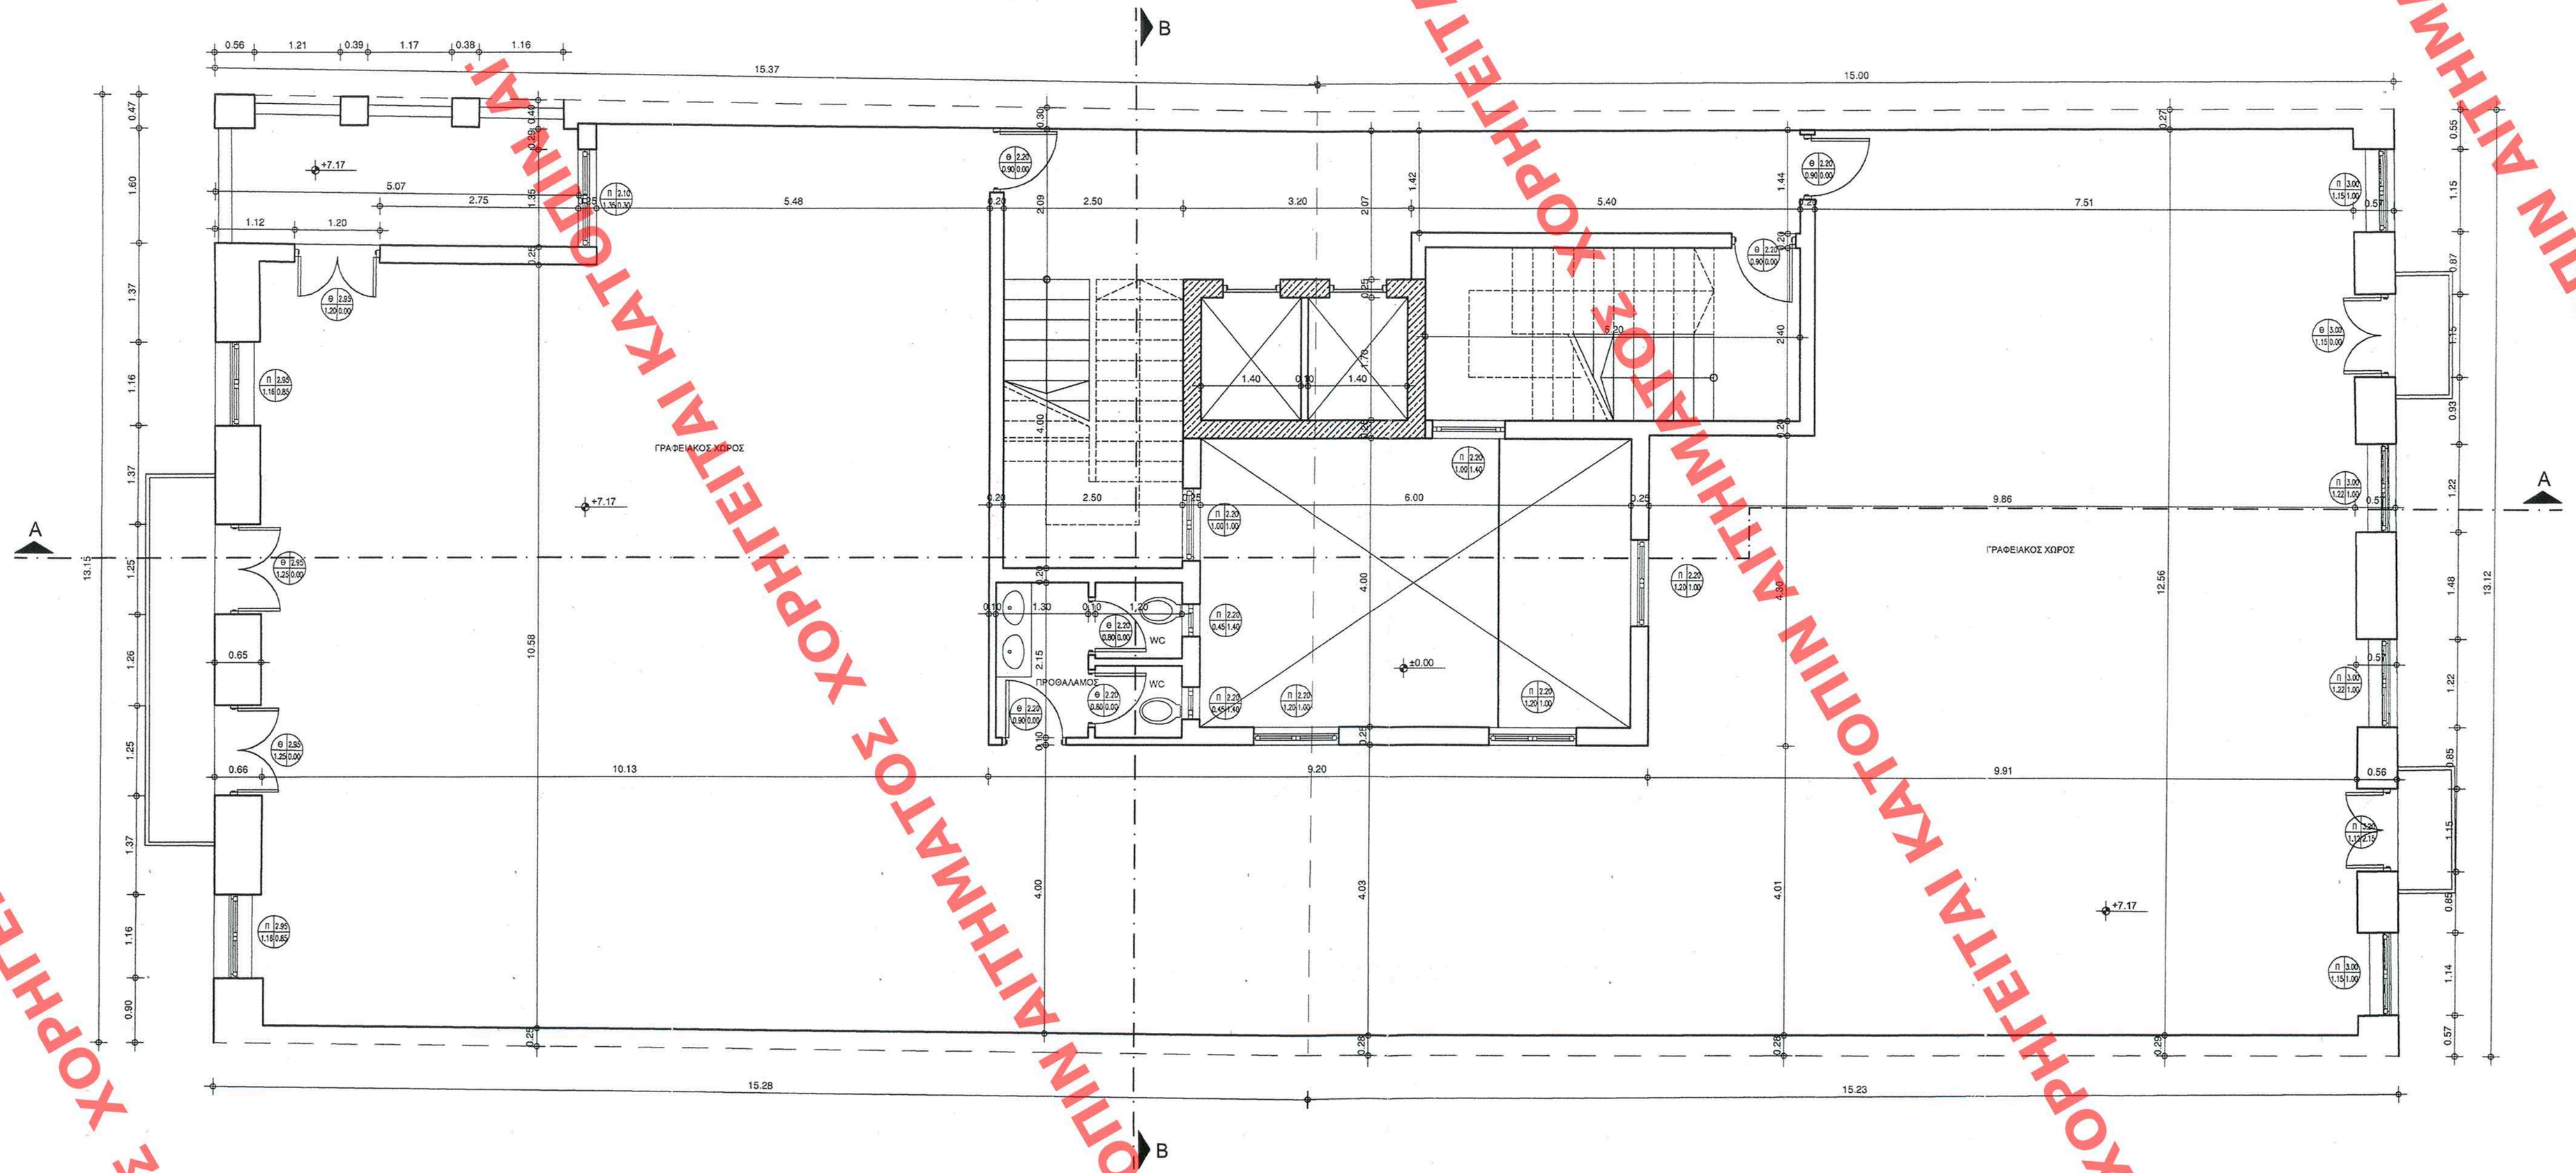

1. ΧΑΡΑΚΤΗΡΙΣΜΟΣ ΚΟΥΘΩΜΑΤΩΝ

ΚΥΚΛΙΚΟ

ΤΥΠΟΣ — ΑΝΟΙΓΜΑ

ΠΟΣΙΑ — ΥΨΟΣ

ΤΑ ΥΨΗ ΠΑΙΡΝΟΝΤΑΙ ΑΠΟ ΣΤΑΘΜΗ ΔΑΠΕΔΟΥ

2. ΧΑΡΑΚΤΗΡΙΣΜΟΣ ΥΛΙΚΩΝ

ΟΠΛΙΣΜΕΝΟ ΣΚΥΡΟΔΕΜΑ

ΟΠΤΟΠΛΙΝΘΟΔΟΜΗ

3. ΣΤΑΘΜΕΣ ΔΑΠΕΔΟΥ

ΣΤΑΘΜΗ ΔΑΠΕΔΟΥ

ΥΠΟΥΡΓΕΙΟ ΠΕΡΙΒΑΛΛΟΝΤΟΣ ΧΩΡΟΤΑΞΙΑΣ & ΔΗΜ. ΕΡΓΩΝ
ΑΠΟΦΑΣΗ Γ.9426/06
"Καθορισμός ειδικών όρων και περιορισμών δόμησης στα διατηρητέα κτίρια που βρίσκονται επί των οδών Καραΐσκου αριθ.108 και Αριστοτέλους αριθ. 5 εντός του εγκεκριμένου ρυμοτομικού σχεδίου του Δήμου Πειραιά(ν. Αττικής)".
27 Φεβρουαρίου 2006
Ο Δ/ντής
Π. Γρανατόφραγκα
Αρ.φακ. 31/06
σελ. 12.

ΕΔΗΜΟΣΙΕΥΘΗΚΕ ΕΙΣ ΤΟ ΥΠΓ ΑΡΙΘΜ. 229 ΦΥΛΛΟ ΤΟΥ Δ' ΤΕΥΧΟΥΣ ΤΗΣ ΕΦΗΜΕΡΙΔΑΣ ΤΗΣ ΚΥΒΕΡΝΗΣΕΩΣ
24 Μαρτίου 2006

ΥΠΟΥΡΓΕΙΟ ΠΕΡΙΒΑΛΛΟΝΤΟΣ, ΧΩΡΟΤΑΞΙΑΣ ΚΑΙ ΔΗΜΟΣΙΩΝ ΕΡΓΩΝ

ΔΙΕΥΘΥΝΣΗ ΠΟΛΕΟΔΟΜΙΚΟΥ ΣΧΕΔΙΑΣΜΟΥ

ΤΜΗΜΑ ΠΑΡΑΔΟΣΙΑΚΩΝ ΟΙΚΙΣΜΩΝ

ΘΕΣΗ: ΠΕΙΡΑΙΑΣ

ΘΕΜΑ: "Καθορισμός συμληρωματικών ειδικών όρων και περιορισμών δόμησης στα δύο διατηρητέα κτίρια επί των οδών Καραΐσκου 108 και Αριστοτέλους 5, στον Πειραιά."

ΤΙΤΛΟΣ ΣΧΕΔΙΟΥ: ΚΑΤΟΨΗ 2ΟΥ ΟΡΟΦΟΥ

ΚΛΙΜΑΚΑ: 1:50

ΑΡΙΘ. ΣΧΕΔΙΟΥ Γενικός ..... Ειδικός .....
ΕΡΜΑΡΙΟΝ Θυρίς ..... Φακ. 31
ΕΓΓΡΑΦΩΝ Αριθ. Πρωτ. 16045/607 Θυρίς ..... Φακ. .....

ΧΟΡΗΓΕΙΤΑΙ ΚΑΤΟΠΙΝ ΑΙΤΗΜΑΤΟΣ