


ΧΟΡΗΓΕΙΤΑΙ ΑΙΤΗΜΑΤΟΣ ΧΟΡΗΓΕΙΤΑΙ ΚΑΤΟΠΙΝ ΑΙΤΗΜΑΤΟΣ ΧΟΡΗΓΕΙΤΑΙ ΚΑΤΟΠΙΝ ΑΙΤΗΜΑΤΟΣ ΧΟΡΗΓΕΙΤΑΙ

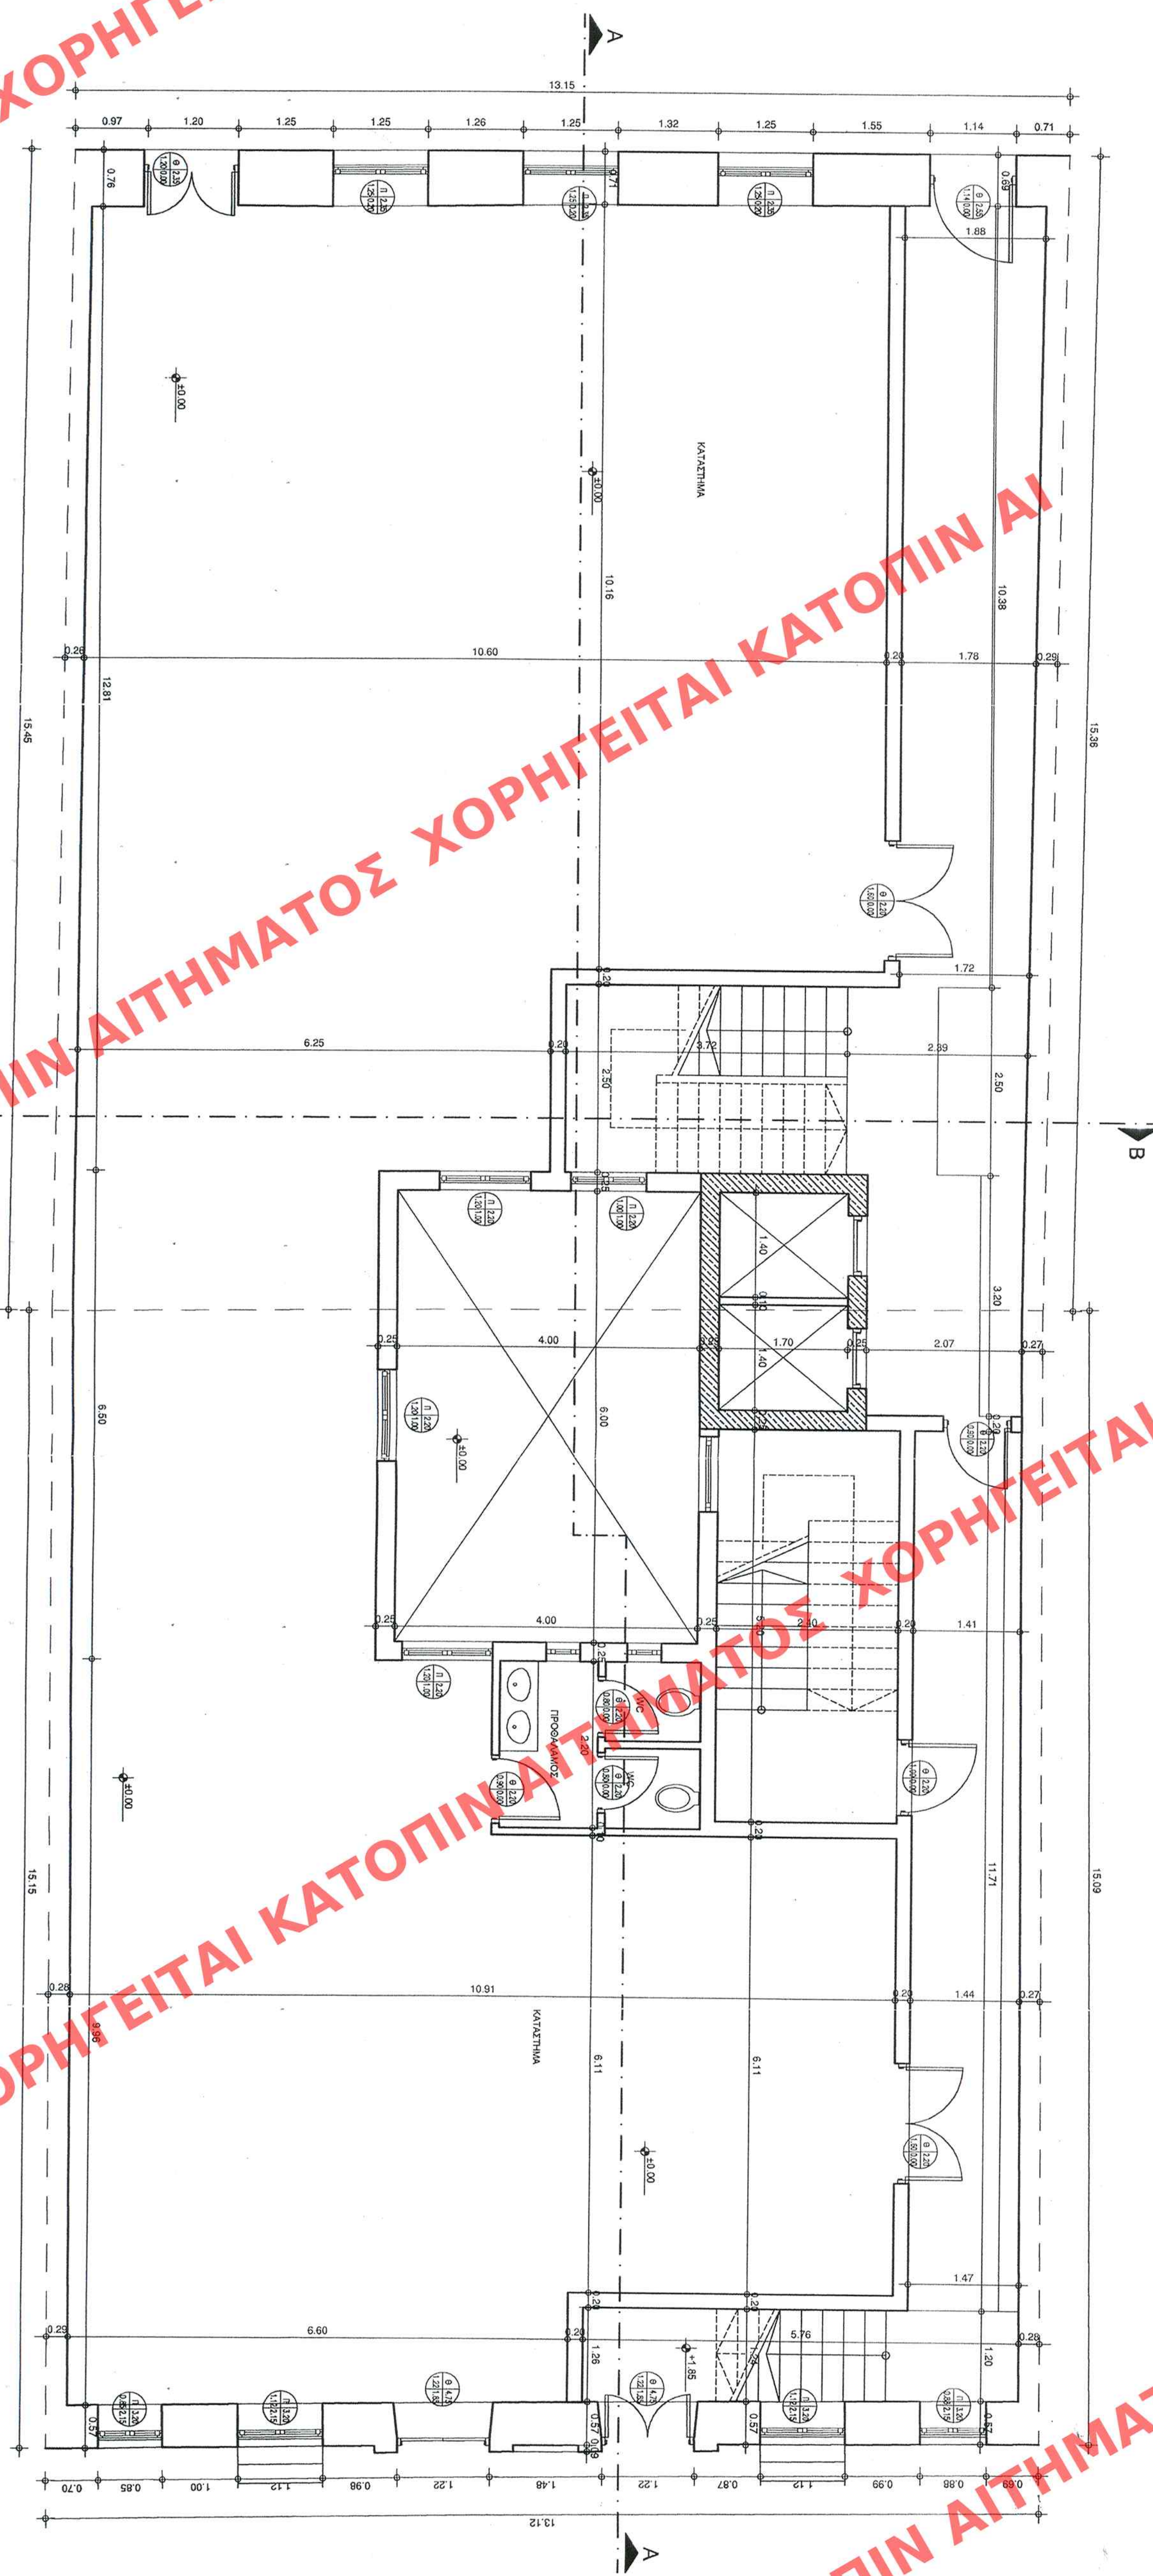

ΥΠΟΥΡΓΕΙΟ ΠΕΡΙΒΑΛΛΟΝΤΟΣ, ΧΩΡΟΤΑΞΙΑΣ
ΚΑΙ ΔΗΜΟΣΙΩΝ ΕΡΓΩΝ

ΔΙΕΥΘΥΝΣΗ ΠΟΛΕΟΔΟΜΙΚΟΥ ΣΧΕΔΙΑΣΜΟΥ

ΤΜΗΜΑ ΠΑΡΑΔΟΣΙΑΚΩΝ ΟΙΚΙΣΜΩΝ

ΘΕΣΗ: ΠΕΙΡΑΙΑΣ

ΘΕΜΑ: "Καθυστάσις συμπληρωματικών ειδικών όρων και περιουσιακών δομήσεων στα δύο διατηρητέα κτίρια επί των οδών Καραϊσκάκη 108 και Αριστοτέλους 5, στον Πειραιά."

ΤΙΤΛΟΣ ΣΧΕΔΙΟΥ: ΚΑΤΟΧΗ ΙΣΟΓΕΙΟΥ

ΚΙΜΑΚΑ: 1:50

ΥΠΟΥΡΓΕΙΟ
ΧΩΡΟΤΑΞΙΑΣ ΚΑΙ ΔΗΜΟΣΙΩΝ ΕΡΓΩΝ

Τμήμα Πολεοδομικού Σχεδιασμού

Αρ. Φ. 34/06
51.12

1. ΧΑΡΑΚΤΗΡΙΣΤΙΚΟΣ ΚΟΡΥΦΑΙΩΝ
ΚΥΚΛΩΝ
ΤΥΠΟΣ
ΡΟΛΙΑ
ΤΑΥΤΟΓΡΑΦΙΚΑ ΚΑΙ ΣΤΙΓΜΙΑ
ΔΙΑΓΡΑΦΗ

2. ΧΑΡΑΚΤΗΡΙΣΤΙΚΟΣ ΤΥΠΟΣ
ΟΡΓΑΝΙΣΜΟΣ ΕΡΓΟΣΤΑΣΙΑ
ΟΡΓΑΝΙΣΜΟΣ ΕΡΓΟΣΤΑΣΙΑ

3. ΣΥΝΘΕΣΗ ΔΙΑΓΡΑΦΩΝ
ΕΡΓΟΣΤΑΣΙΑ

ΕΜΒΛΟΜΕΤΡΗΣΗ:

Εμβαδόν Ισογείου: Κόλυμπος = 112x20,02x(9,99+9,81)+112x20,34x(9,93+9,95)
= 4.006,00 = 198,20+202,18-24,00 = 376,38 μ²

Εμβαδόν Δώδεκας Ισογείου: Εμβαδόν Εξαιρούμενου Χώρου =
376,38x5,20x2,40+112x11,20+1,26x5,78x(11,20x10,38x0,52+0,66x)
= 2.500,60+3.200,57+12x11,71x(0,21+0,27)
= 376,38x(12,48+7,09x(6,23+1,50+1,82+2,81))= 344,35 μ²