ΕΜΒΑΔΟΜΕΤΡΗΣΗ :
Εμβαδόν Υπογείου : 1/2x20.02x(9.99+9.81) +1/2x20.34x(9.93+9.95)-4.00x6.00=
198.20+202.18-24.00= 376.38 μ²

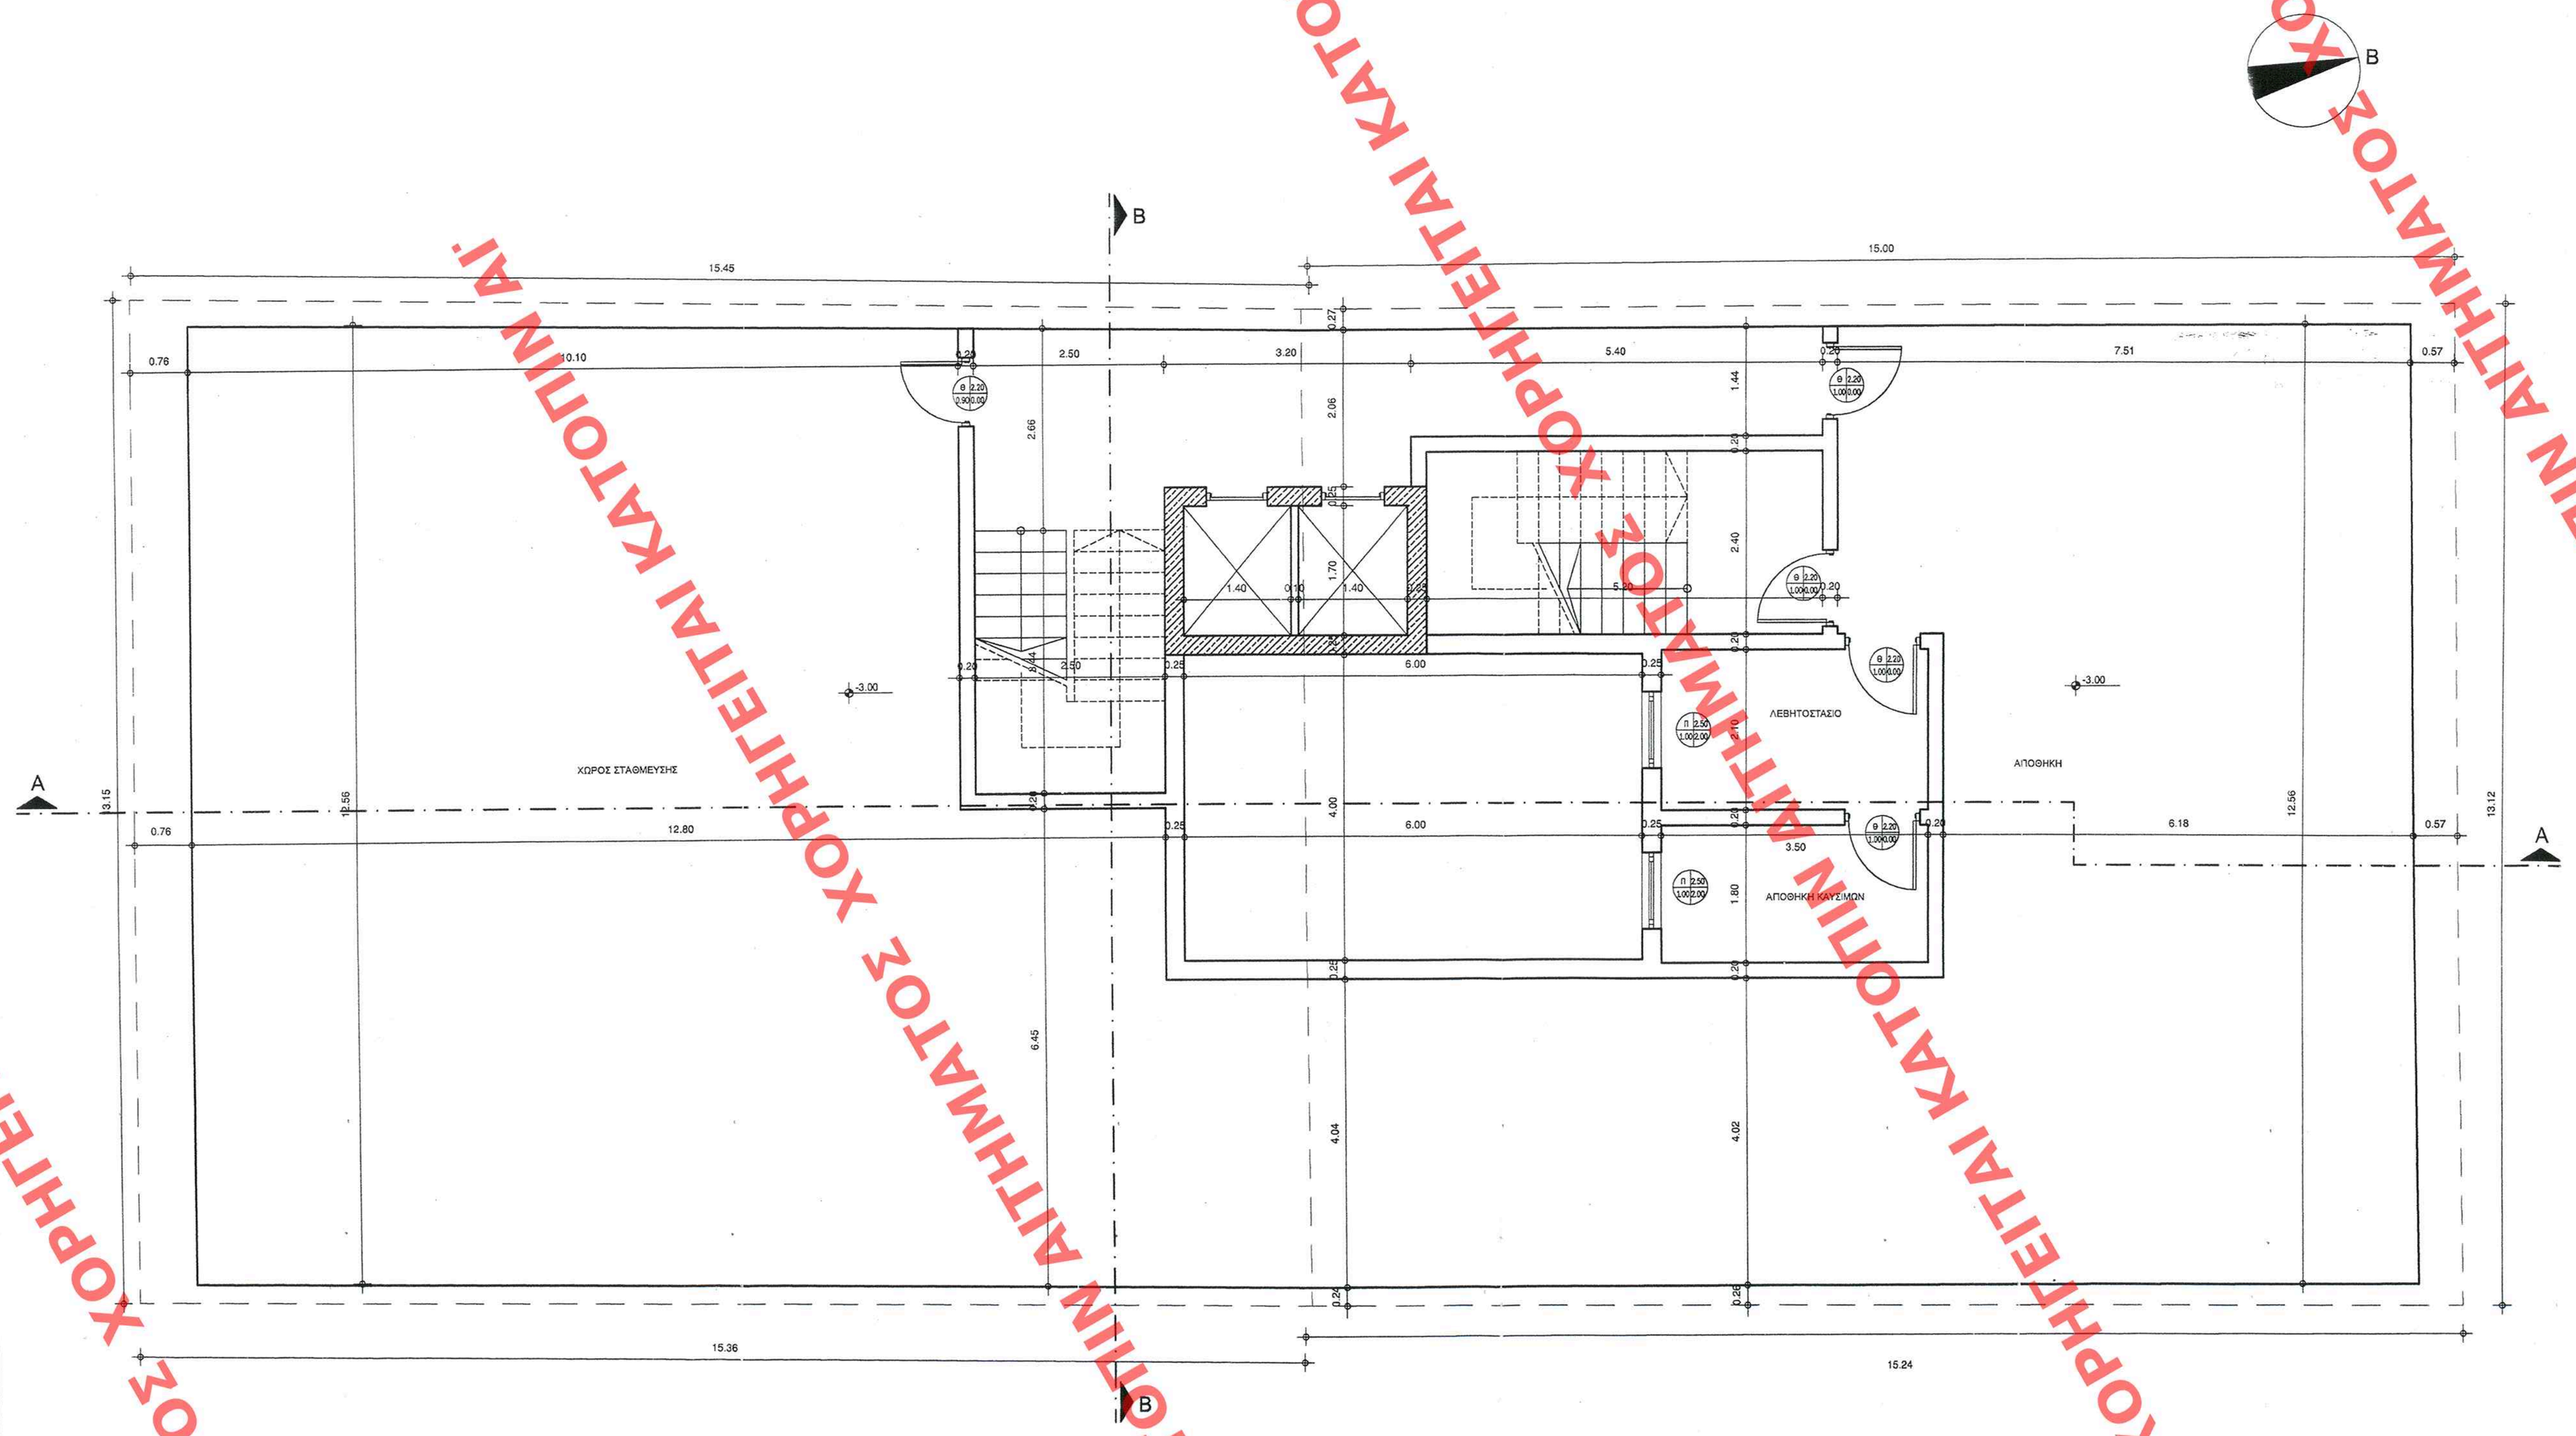

1. ΧΑΡΑΚΤΗΡΙΣΜΟΣ ΚΟΥΦΩΜΑΤΩΝ

ΚΥΚΛΙΚΟ

ΤΥΠΟΣ — ΑΝΟΙΓΜΑ

ΠΟΔΙΑ — ΥΨΟΣ

ΤΑ ΥΨΗ ΠΑΙΡΝΟΝΤΑΙ ΑΠΟ ΣΤΑΘΜΗ ΔΑΠΕΔΟΥ

2. ΧΑΡΑΚΤΗΡΙΣΜΟΣ ΥΛΙΚΩΝ

ΟΠΛΙΣΜΕΝΟ ΣΚΥΡΟΔΕΜΑ

ΟΠΤΟΠΛΙΝΘΟΔΟΜΗ

3. ΣΤΑΘΜΕΣ ΔΑΠΕΔΟΥ

ΣΤΑΘΜΗ ΔΑΠΕΔΟΥ

ΕΛΛΗΝΙΚΗ ΔΗΜΟΚΡΑΤΙΑ
ΥΠΟΥΡΓΕΙΟ ΠΕΡΙΒΑΛΛΟΝΤΟΣ ΧΩΡΟΤΑΞΙΑΣ & ΔΗΜ. ΕΡΓΩΝ
ΕΙΔΙΚΗ ΥΠΗΡΕΣΙΑ ΔΟΜΗΣΗΣ ΑΠΟΦΑΣΗ Γ.9426/06

"Καθορισμός ειδικών όρων κ' περιορισμών δόμησης στα διατηρητέα κτίρια που βρίσκονται επί των οδών Καραϊσκου αριθ. 108 κ' Αριστοτέλους αριθ. 5, ευπόλεως Δημοτικής Ενότητος Πειραιώς Δήμου Πειραιώς (ν. Αττικής)".

27 Φεβρουαρίου 2006

Ο Υπουργός

Π. Παυλόπουλος

Αρ. Φαν 31/06
6.λ.12

ΕΛΗΜΕΡΕΥΘΗ ΣΕ ΤΟ ΥΠ' ΑΡΙΘΜ. 229 ΦΥΛΛΟ ΤΟΥ ..... 1' ΤΕΥΧΟΥΣ ΤΗΣ ΕΦΗΜΕΡΙΔΑΣ ΤΗΣ ΚΥΒΕΡΝΗΣΕΩΣ ΤΗΣ 24 Μαρτίου 2006

ΥΠΟΥΡΓΕΙΟ ΠΕΡΙΒΑΛΛΟΝΤΟΣ, ΧΩΡΟΤΑΞΙΑΣ ΚΑΙ ΔΗΜΟΣΙΩΝ ΕΡΓΩΝ

ΔΙΕΥΘΥΝΣΗ ΠΟΛΕΟΔΟΜΙΚΟΥ ΣΧΕΔΙΑΣΜΟΥ

ΤΜΗΜΑ ΠΑΡΑΔΟΣΙΑΚΩΝ ΟΙΚΙΣΜΩΝ

ΘΕΣΗ: ΠΕΙΡΑΙΑΣ

ΘΕΜΑ: "Καθορισμός συμληρωματικών ειδικών όρων και περιορισμών δόμησης στα δύο διατηρητέα κτίρια επί των οδών Καραϊσκου 108 και Αριστοτέλους 5, στον Πειραιά."

ΤΙΤΛΟΣ ΣΧΕΔΙΟΥ: ΚΑΤΟΨΗ ΥΠΟΓΕΙΟΥ

ΚΛΙΜΑΚΑ: 1:50

ΑΡΙΘ. ΣΧΕΔΙΟΥ Γεν.Αρ. Ειδικό
ΕΡΜΑΡΙΟΝ Θυρίς
ΕΓΓΡΑΦΩΝ Αριθ. 31 Θυρ. 160 55 / 60Ε

ΧΟΡΗΓΕΙΤΑΙ ΚΑΤΟΠΙΝ ΑΙΤΗΜΑΤΟΣ