


ΑΙΤΗΜΑΤΟΣ ΧΟΡΗΓΕΙΤΑΙ

ΚΑΤΟΠΙΝ ΑΙΤΗΜΑΤΟΣ ΧΟΡΗΓΕΙΤΑΙ ΚΑΤΟΠΙΝ ΑΙ

ΧΟΡΗΓΕΙΤΑΙ ΑΙΤΗΜΑΤΟΣ ΧΟΡΗΓΕΙΤΑΙ ΚΑΤΟΠΙΝ ΑΙ

ΧΟΡΗΓΕΙΤΑΙ ΑΙΤΗΜΑΤΟΣ ΧΟΡΗΓΕΙΤΑΙ

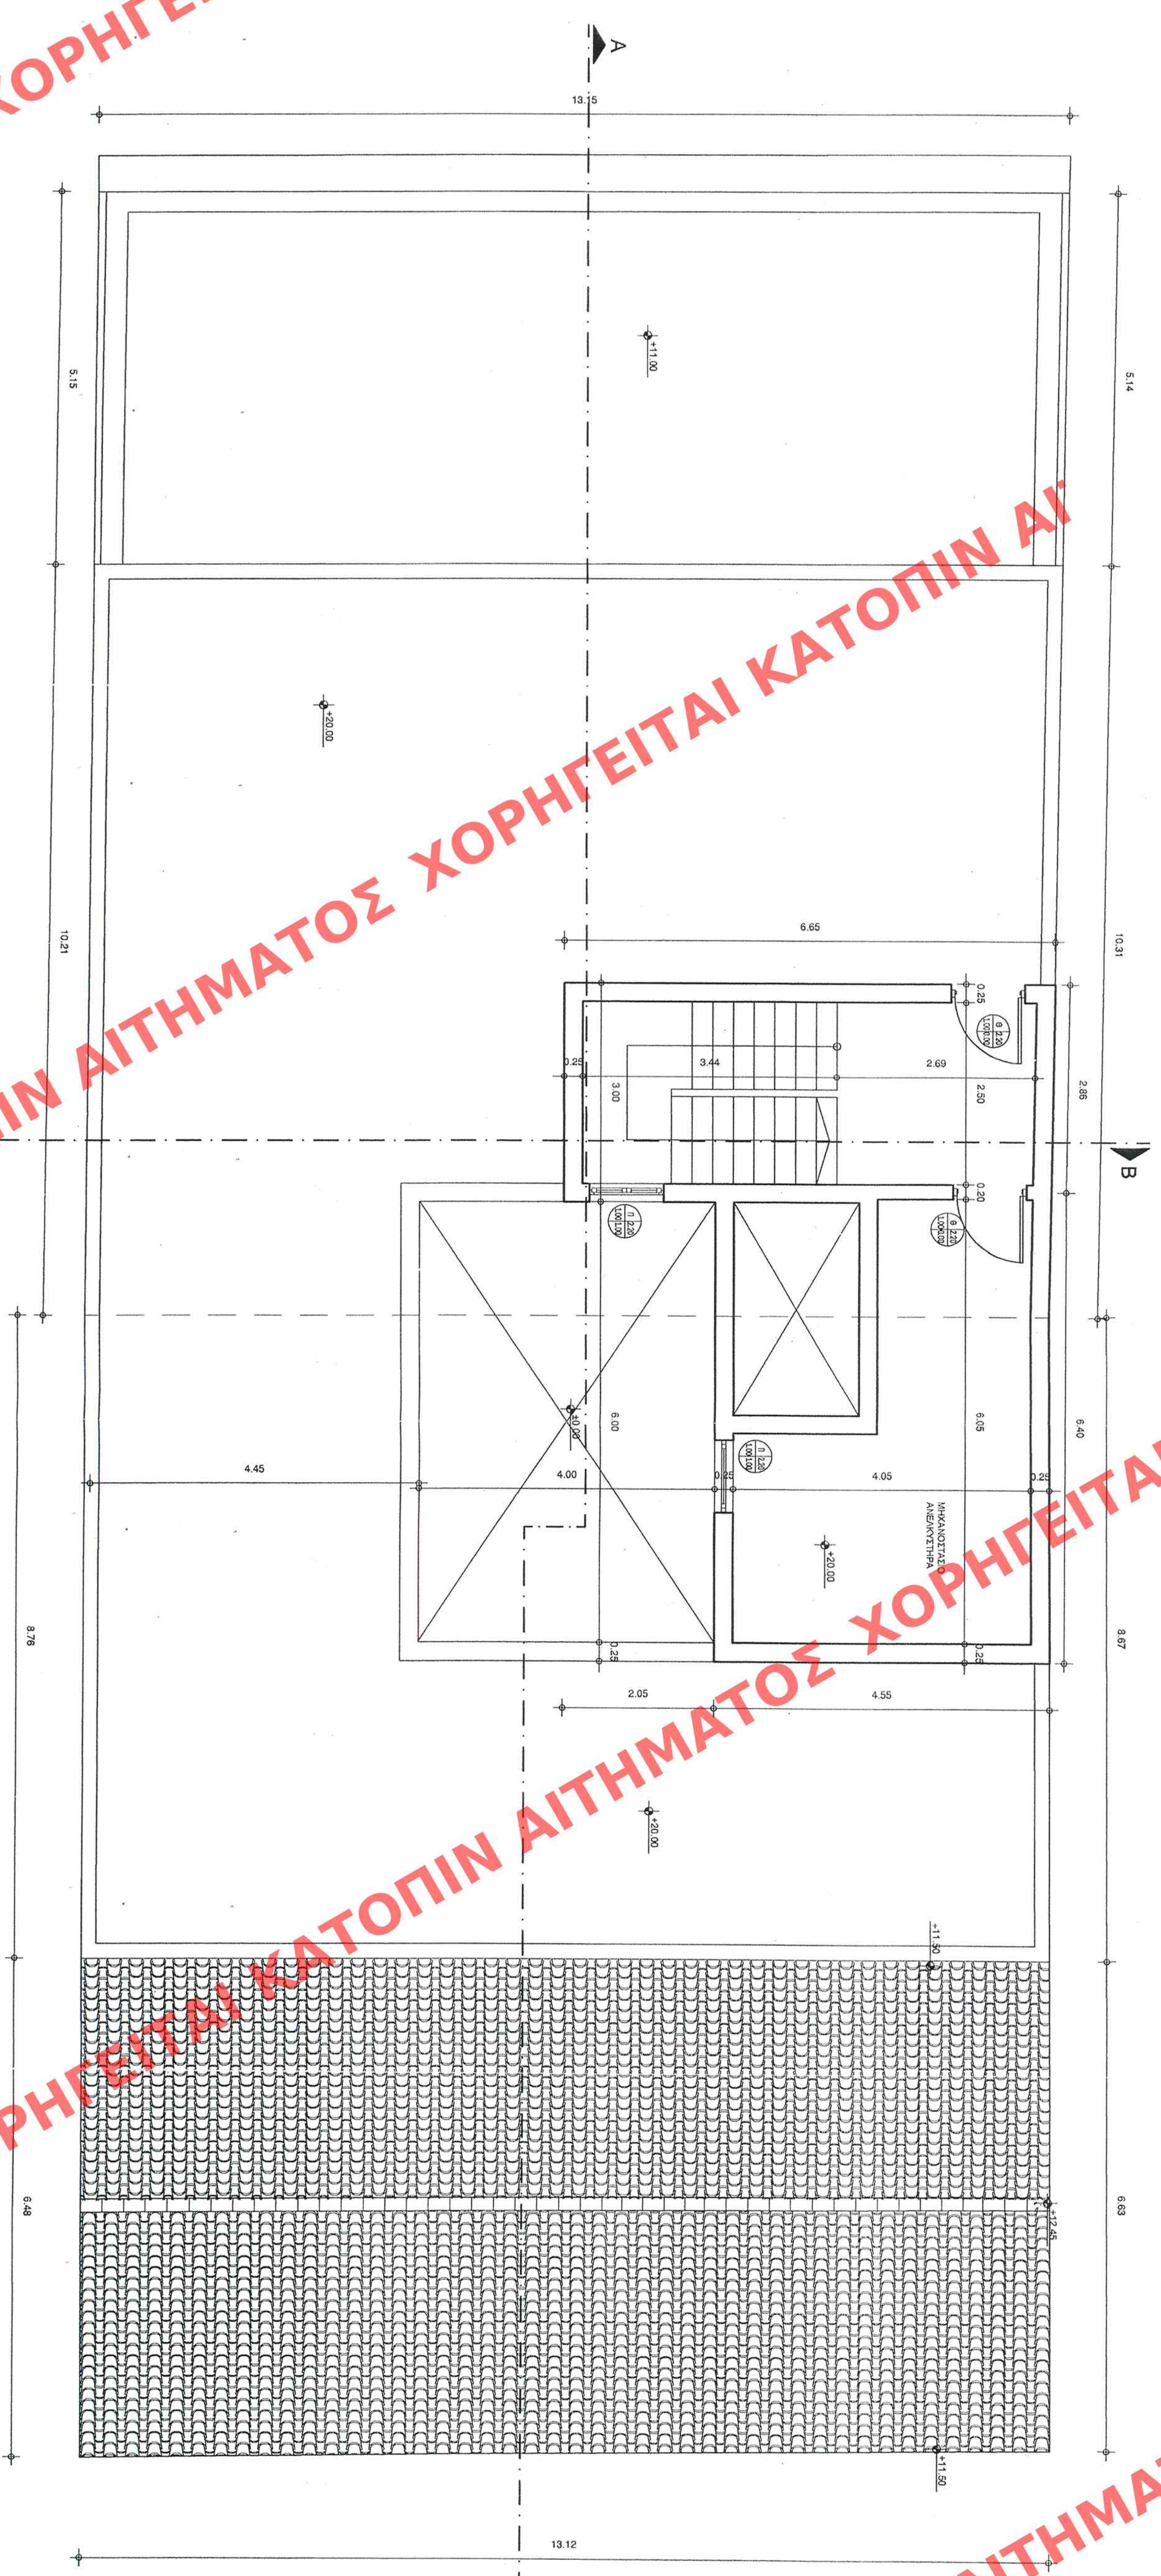

ΥΠΟΥΡΓΕΙΟ ΠΕΡΙΒΑΛΛΟΝΤΟΣ, ΧΩΡΟΤΑΞΙΑΣ
ΚΑΙ ΔΗΜΟΣΙΩΝ ΕΡΓΩΝ
ΔΙΕΥΘΥΝΣΗ ΠΟΛΕΟΔΟΜΙΚΟΥ ΣΧΕΔΙΑΣΜΟΥ
ΤΜΗΜΑ ΠΑΡΑΔΟΣΙΑΚΩΝ ΟΙΚΙΣΜΩΝ

ΘΕΣΗ: ΠΕΙΡΑΙΑΣ

ΘΕΜΑ: "Καθορισμός συμπληρωματικών ειδικών όρων και προϋποθέσεων δόμησης στα δύο διατηρητέα κτίρια επί των οδών Καρύσκου 108 και Αριστοτέλους 5, στον Πειραιά."

ΤΥΠΟΣ ΣΧΕΔΙΟΥ: ΚΑΤΟΨΗ ΔΩΜΑΤΟΣ

ΚΑΙΜΑΚΑ: 1:50

1. ΧΑΡΑΚΤΗΡΙΣΤΙΚΟΣ ΚΟΝΦΟΜΑΤΩΝ

ΚΥΚΛΙΚΟ

ΤΥΠΟΣ

ΑΝΟΙΓΜΑ

ΠΟΛΥ

ΥΠΟ

2. ΧΑΡΑΚΤΗΡΙΣΤΙΚΟΣ ΤΥΠΙΚΩΝ

ΟΠΤΙΚΟΠΟΙΗΣΗ

3. ΣΤΟΙΧΙΣΤΕΣ ΔΑΠΕΔΟΥ

ΣΤΟΙΧΙΣΤΕΣ ΔΑΠΕΔΟΥ

ΕΜΒΛΩΜΕΤΡΙΚΗ:

Εμβαδόν Δώματος: 4.55x6.25+3.00x6.55= 28.44+19.95= 48.39 μ²

Σ.Χ. 19

Φ.Α.Κ. 31/06

1. Καθορισμός ειδικών όρων και προϋποθέσεων δόμησης στα δύο διατηρητέα κτίρια επί των οδών Καρύσκου 108 και Αριστοτέλους 5, στον Πειραιά. Σχ. του Δήμου Πειραιά (14.4.1995) "

2. Καθορισμός ειδικών όρων και προϋποθέσεων δόμησης στα δύο διατηρητέα κτίρια επί των οδών Καρύσκου 108 και Αριστοτέλους 5, στον Πειραιά. Σχ. του Δήμου Πειραιά (14.4.1995) "

3. Καθορισμός ειδικών όρων και προϋποθέσεων δόμησης στα δύο διατηρητέα κτίρια επί των οδών Καρύσκου 108 και Αριστοτέλους 5, στον Πειραιά. Σχ. του Δήμου Πειραιά (14.4.1995) "