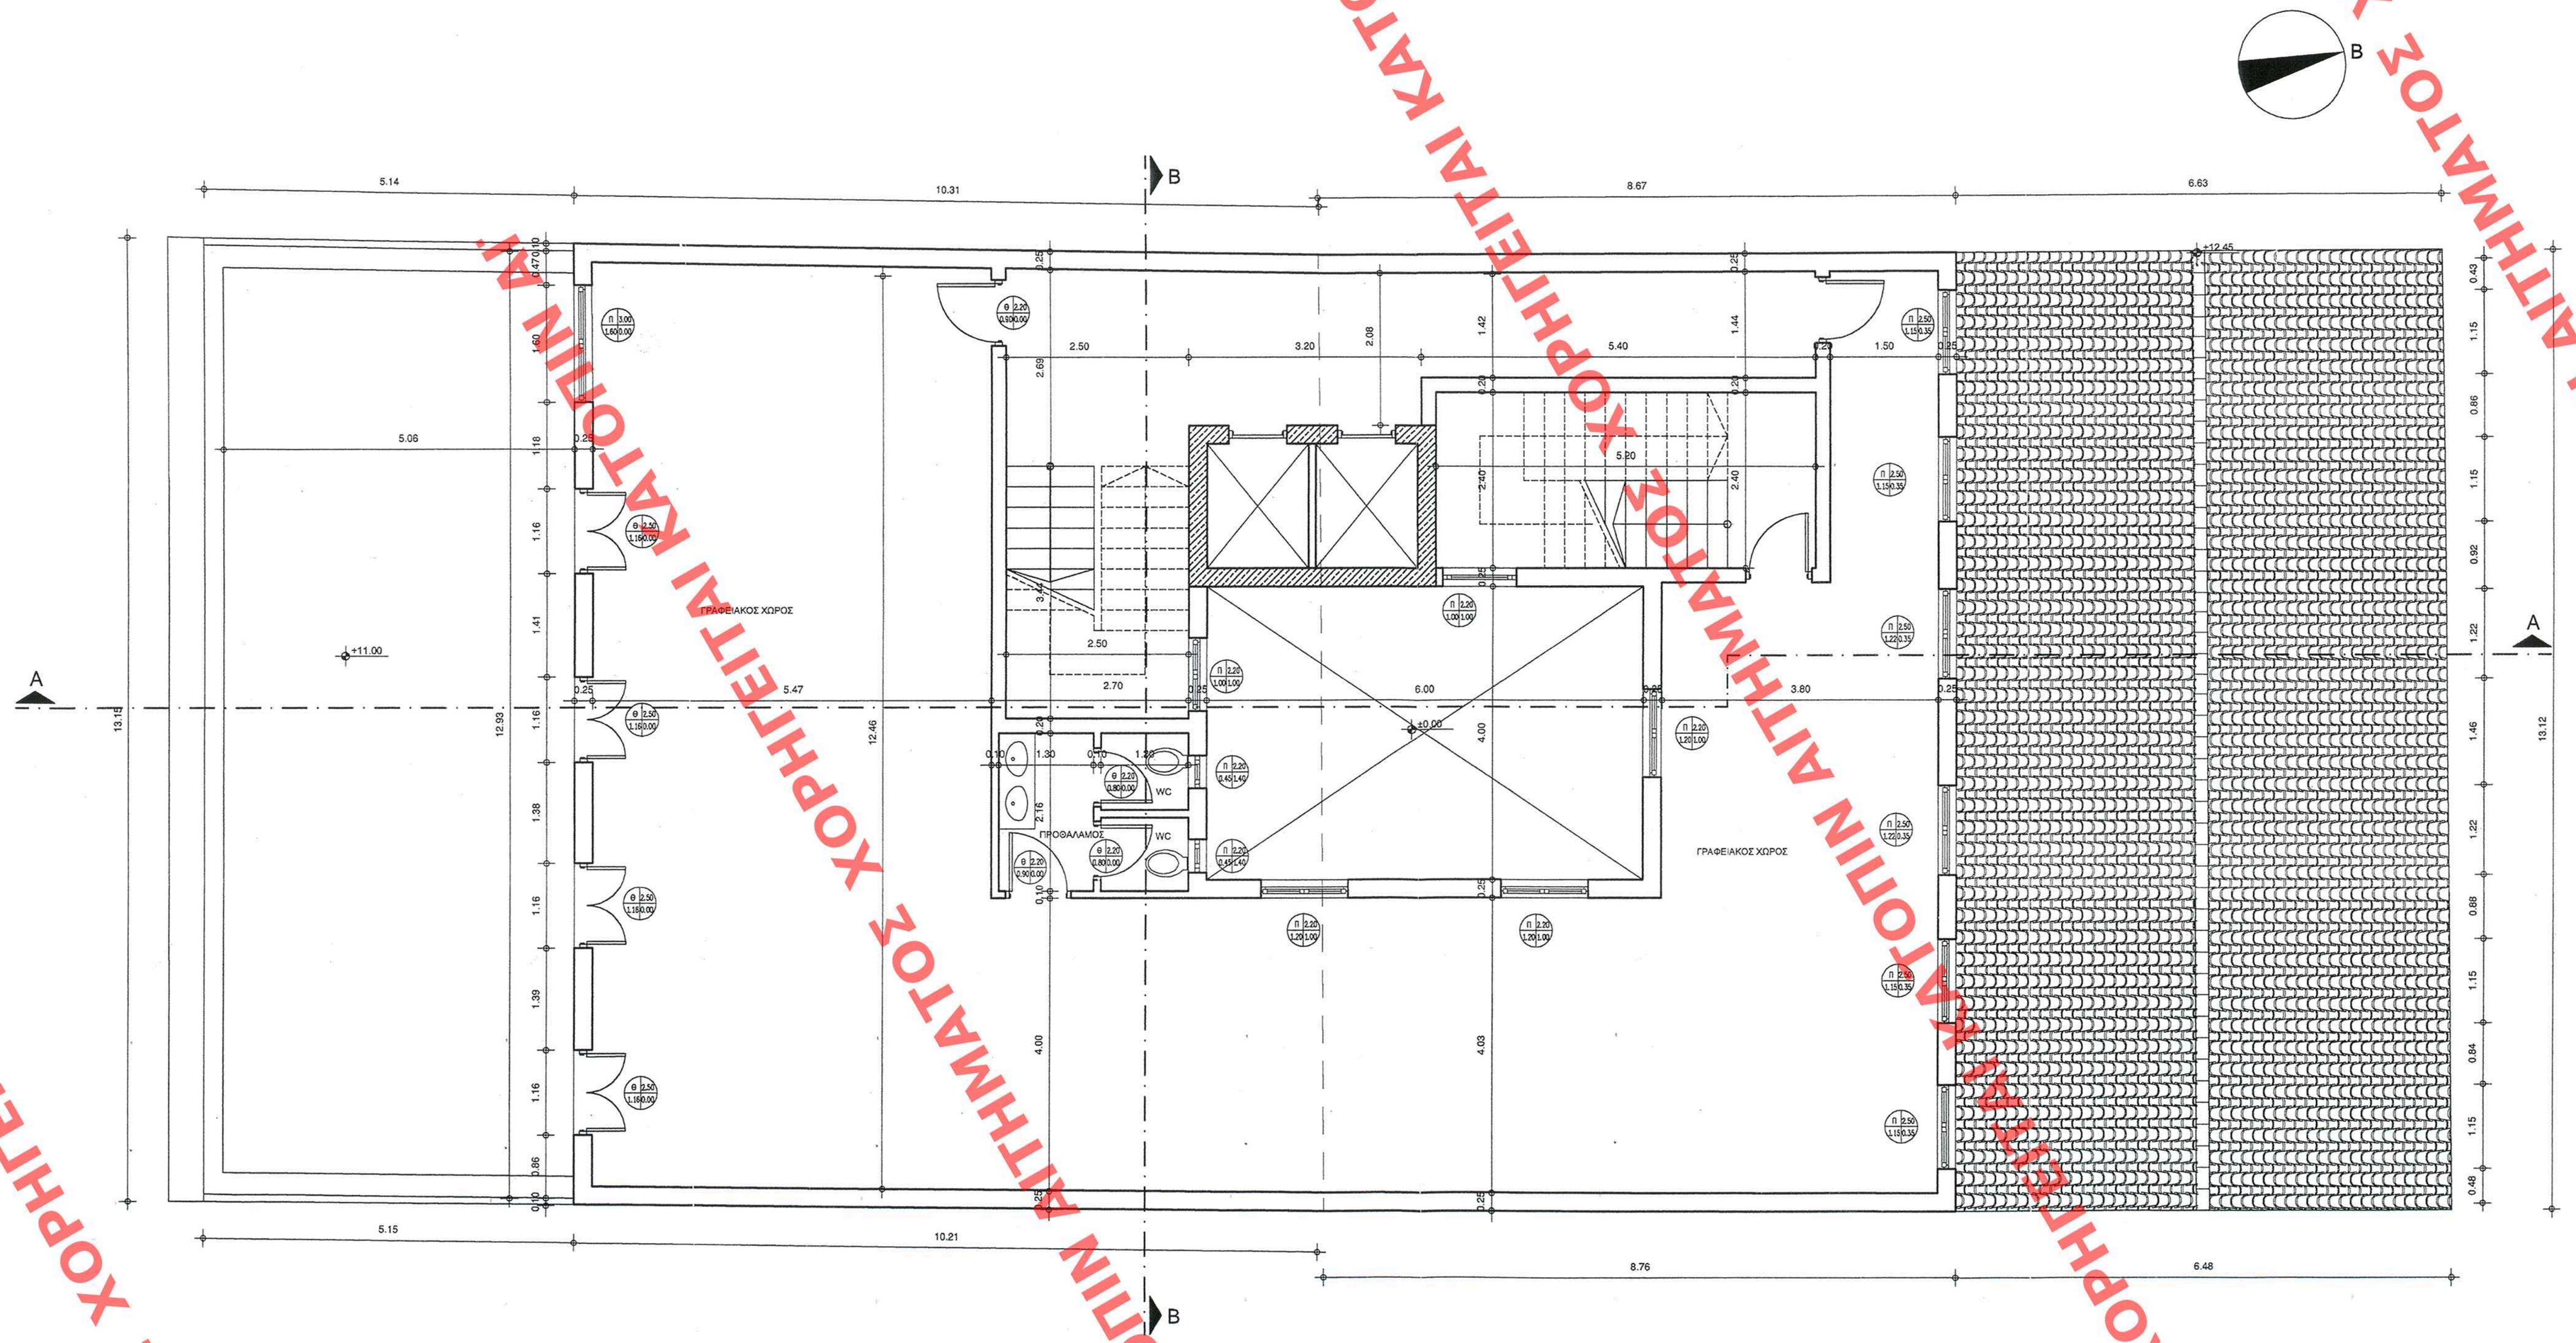

ΕΜΒΑΔΟΜΕΤΡΗΣΗ :
Εμβαδόν 3ου-4ου Ορόφου : 1/2x15.78x(7.19+7.27)+1/2x 16.47x(8.08+8.18) -4.00x6.00= 114.09+133.90-24.00= 223.99 μ²
Εμβαδόν Δώμησης 3ου-4ου-5ου Ορόφου : Εορόφου-Εκλιψ-Εχωρ.κυκλ. = 223.99-5.20x2.40-(1/2x5.40x(0.22+0.24)+2.50x0. 60+3.20x0.57)= 223.99-12.48-(1.24+1.50+1.82)= 206.95 μ²

1. ΧΑΡΑΚΤΗΡΙΣΜΟΣ ΚΟΥΦΩΜΑΤΩΝ

ΚΥΚΛΙΚΟ

ΤΥΠΟΣ — ΑΝΟΙΓΜΑ

ΠΟΔΙΑ — ΥΨΟΣ

ΤΑ ΥΨΗ ΠΑΙΡΝΟΝΤΑΙ ΑΠΟ ΣΤΑΘΜΗ ΔΑΠΕΔΟΥ

2. ΧΑΡΑΚΤΗΡΙΣΜΟΣ ΥΛΙΚΩΝ

ΟΠΛΙΣΜΕΝΟ ΣΚΥΡΟΔΕΜΑ

ΟΠΟΠΑΝΙΔΟΔΟΜΗ

3. ΣΤΑΘΜΕΣ ΔΑΠΕΔΟΥ

ΣΤΑΘΜΗ ΔΑΠΕΔΟΥ

Γ. 3426/06 ΑΠΟΦΑΣΗ
"Καθορισμός ειδικών όρων Β' ΠΕ. περιορισμών δόμησης στα διατηρητέα κτίρια, που βρίσκονται επί των οδών Καραΐσκου 108 & Αριστοτ. 5 εντός του εγκεκριμένου ρυθμιστ. σχεδίου Πειραιά (ν. Αττικής)"
Πειραιά 27 Φεβρουαρίου 2006
Δ/ντής
Ι. Παπαλεξόπουλος
Αρ.Φ. 31/06
Εχ. 62

ΕΔΗΜΟΣΙΕΥΘΗ ΕΙΣ ΤΟ ΥΠ' ΑΡΙΘΜ. 229 ΦΥΛΛΟ ΤΟΥ Δ' ΤΕΥΧΟΥΣ ΤΗΣ ΕΦΗΜΕΡΙΔΑΣ ΤΗΣ ΚΥΒΕΡΝΗΣΕΩΣ ΤΗΣ 24 Μαρτίου 2006.

ΥΠΟΥΡΓΕΙΟ ΠΕΡΙΒΑΛΛΟΝΤΟΣ, ΧΩΡΟΤΑΞΙΑΣ ΚΑΙ ΔΗΜΟΣΙΩΝ ΕΡΓΩΝ

ΔΙΕΥΘΥΝΣΗ ΠΟΛΕΟΔΟΜΙΚΟΥ ΣΧΕΔΙΑΣΜΟΥ

ΤΜΗΜΑ ΠΑΡΑΔΟΣΙΑΚΩΝ ΟΙΚΙΣΜΩΝ

ΘΕΣΗ: ΠΕΙΡΑΙΑΣ

ΘΕΜΑ: "Καθορισμός συμληρωματικών ειδικών όρων και περιορισμών δόμησης στα δύο διατηρητέα κτίρια επί των οδών Καραΐσκου 108 και Αριστοτέλους 5, στον Πειραιά."

ΤΙΤΛΟΣ ΣΧΕΔΙΟΥ: ΚΑΤΟΨΗ 3ΟΥ-4ΟΥ-5ΟΥ ΟΡΟΦΟΥ
ΣΤΑΘΜΕΣ +11.00, +14.00, +17.00

ΚΛΙΜΑΚΑ: 1:50

ΑΡΙΘ. ΣΧΕΔΙΟΥ Γενικός ... Ειδικός ...
ΕΡΜΑΡΙΟΝ Φύλλο ... 31
ΕΓΓΡΑΦΗ Δ/ξη Πρωτ. 16095/607 Φύλλο ...

ΧΟΡΗΓΕΙΤΑΙ ΚΑΤΟΠΙΝ ΑΙΤΗΜΑΤΟΣ