


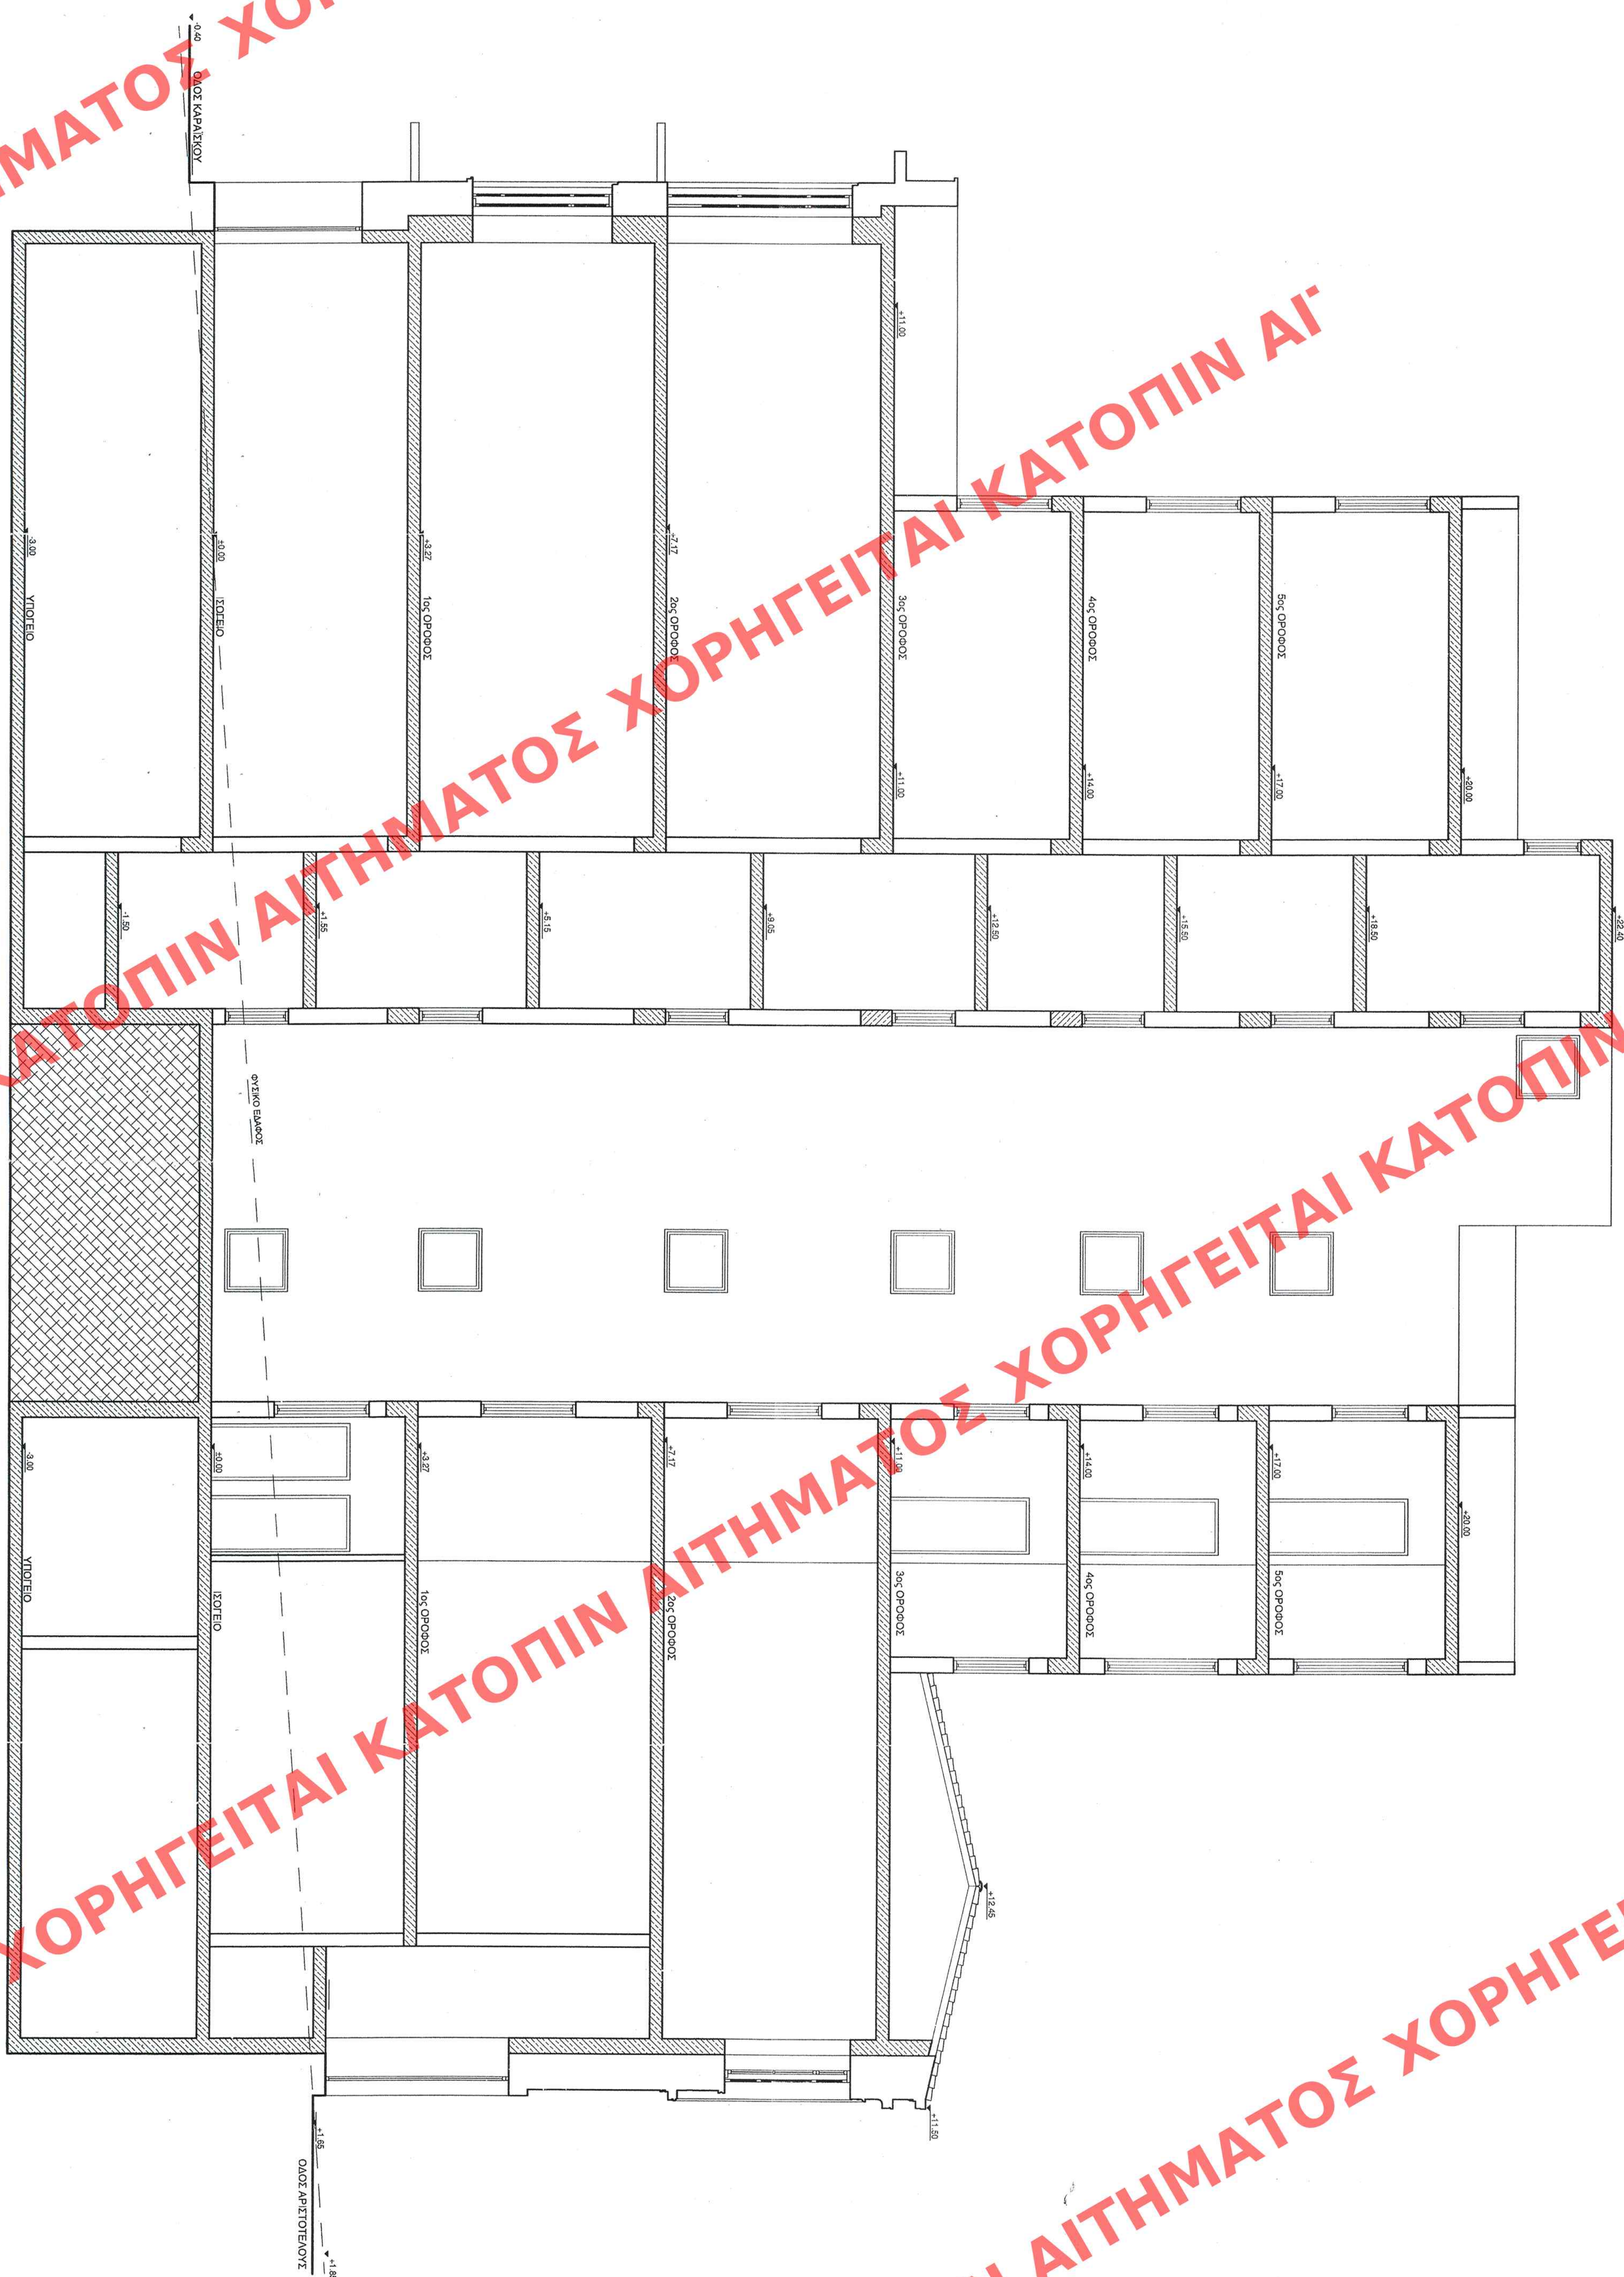

ΣΑΜΟΖΙΕΥΗΝ ΕΙΣ ΤΟ ΥΠ' ΑΡΙΘΜ. ... 229 ... ΟΥΛΩ ΤΟΥ
Δ' ΕΥΧΟΕ ΤΗ ΕΘΝΑΤΕΙ ΤΗΣ ΚΥΡΕΠΝΗΤΕΙΟΣ
ΤΗΣ 24 Μαΐου ... 2006

THE 24th MAR 2006

2006

ХРОТАСКИ А. АНА. БЕРГН
F. 9426/06

[illegible]

27 September 2006

006

Ν. Σταυράκης

Ap. dau. 31/06
6x.12.

628.12.

ΥΠΟΧΡΕΙΟ ΠΕΡΙΒΑΛΛΟΝΤΟΣ, ΧΩΡΟΤΑΞΙΑΣ
ΚΑΙ ΔΗΜΟΣΙΩΝ ΕΡΓΩΝ

ΔΙΕΥΘΥΝΣΗ ΠΟΛΕΟΔΟΜΙΚΟΥ ΣΧΕΔΙΑΣΜΟΥ

ΤΜΗΜΑ ΠΑΡΑΔΟΣΙΑΚΩΝ ΟΙΚΙΣΜΩΝ

ΘΕΣΗ: ΠΕΙΡΑΙΑΣ

ΘΕΜΑ: Καθορισμός συμπληρωματικών ειδικών όρων και περιορισμών δόμησης στα δύο διατηρητέα κτίρια επί των οδών Καπαϊόκου 108 και Αριστοτέλους 5, στον Πειραιά."

TITANOS ΣΧΕΔΙΟΥ: TOMH A - A

KAIMAKA: 1:50

[illegible]