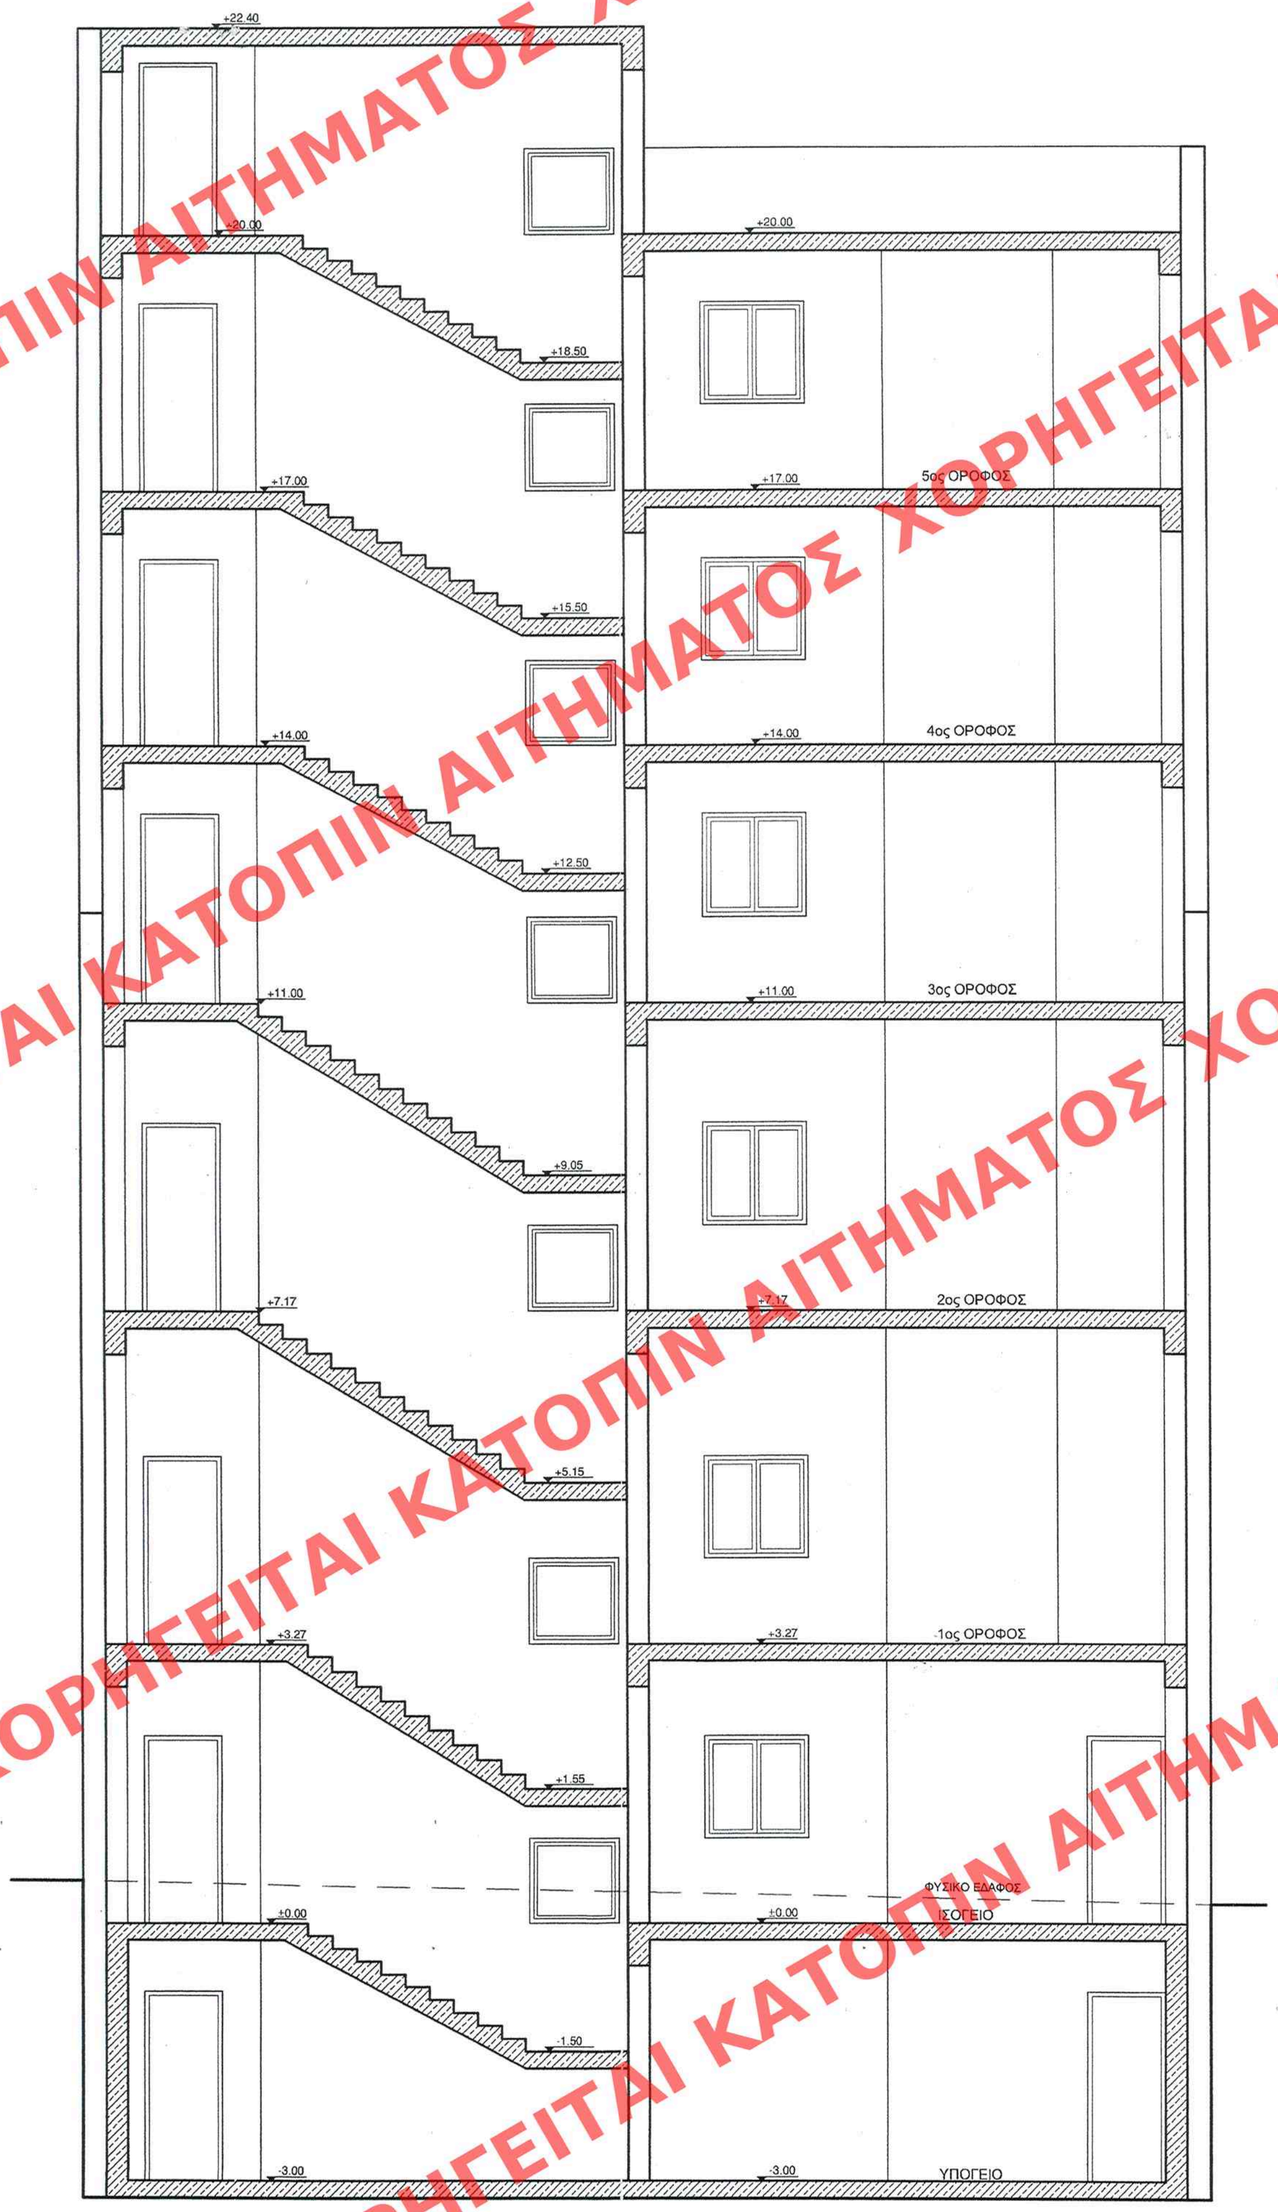

ΔΗΜΟΣΙΕΥΗ ΕΙΣ ΤΟ ΥΠΟΥΡΓΙΟΝ 229 ΦΥΛΛΟ ΤΟΥ Δ' ΤΕΥΧΟΥΣ ΤΗΣ ΕΦΗΜΕΡΙΔΟΣ ΤΗΣ ΚΥΒΕΡΝΗΣΕΩΣ ΤΗ 24 Μαρτίου 2006

ΕΠΟΤΥΠΙΟ
ΓΙΑ ΧΟΡΟΤΑΞΙΑ & ΔΗΜ. ΕΡΓΩΝ
Γ 3426/06 ΑΠΟΦΑΣΗ
"Καθορισμού ειδικών όρων & περιορισμών δόμησης στα διατηρητέα κτίρια που βρίσκονται επί των οδών Καραΐσκου 108 & Αριστοτέλους 5 εντός του εγκεκριμένου ρυμοτ. σχεδίου του δ. Πειραιά (ν. Αττικής)."
Αθήνα 27 Φεβρουαρίου 2006
Ο Γενικός Γραμματέας
Ι. Γιαννακόπουλος

Αρ. Φ. 31/06
Σχ. 12

ΥΠΟΥΡΓΕΙΟ ΠΕΡΙΒΑΛΛΟΝΤΟΣ, ΧΩΡΟΤΑΞΙΑΣ ΚΑΙ ΔΗΜΟΣΙΩΝ ΕΡΓΩΝ

ΔΙΕΥΘΥΝΣΗ ΠΟΛΕΟΔΟΜΙΚΟΥ ΣΧΕΔΙΑΣΜΟΥ

ΤΜΗΜΑ ΠΑΡΑΔΟΣΙΑΚΩΝ ΟΙΚΙΣΜΩΝ

ΘΕΣΗ: ΠΕΙΡΑΙΑΣ

ΘΕΜΑ: "Καθορισμός συμληρωματικών ειδικών όρων και περιορισμών δόμησης στα δύο διατηρητέα κτίρια επί των οδών Καραΐσκου 108 και Αριστοτέλους 5, στον Πειραιά."

ΤΙΤΛΟΣ ΣΧΕΔΙΟΥ: ΤΟΜΗ Β - Β

ΑΡΙΘ. ΣΧΕΔΙΟΥ Γενικός ..... Ειδικός .....
ΕΡΜΑΡΙΟΝ Θυρίς ..... Φακ. 31
ΕΓΓΡΑΦΩΝ Αριθ. Πρωτ. 16095/607 Θυρίς ..... Φακ. .....

ΚΛΙΜΑΚΑ: 1:50

ΧΟΡΗΓΕΙΤΑΙ ΚΑΤΟΠΙΝ ΑΙΤΗΜΑΤΟΣ