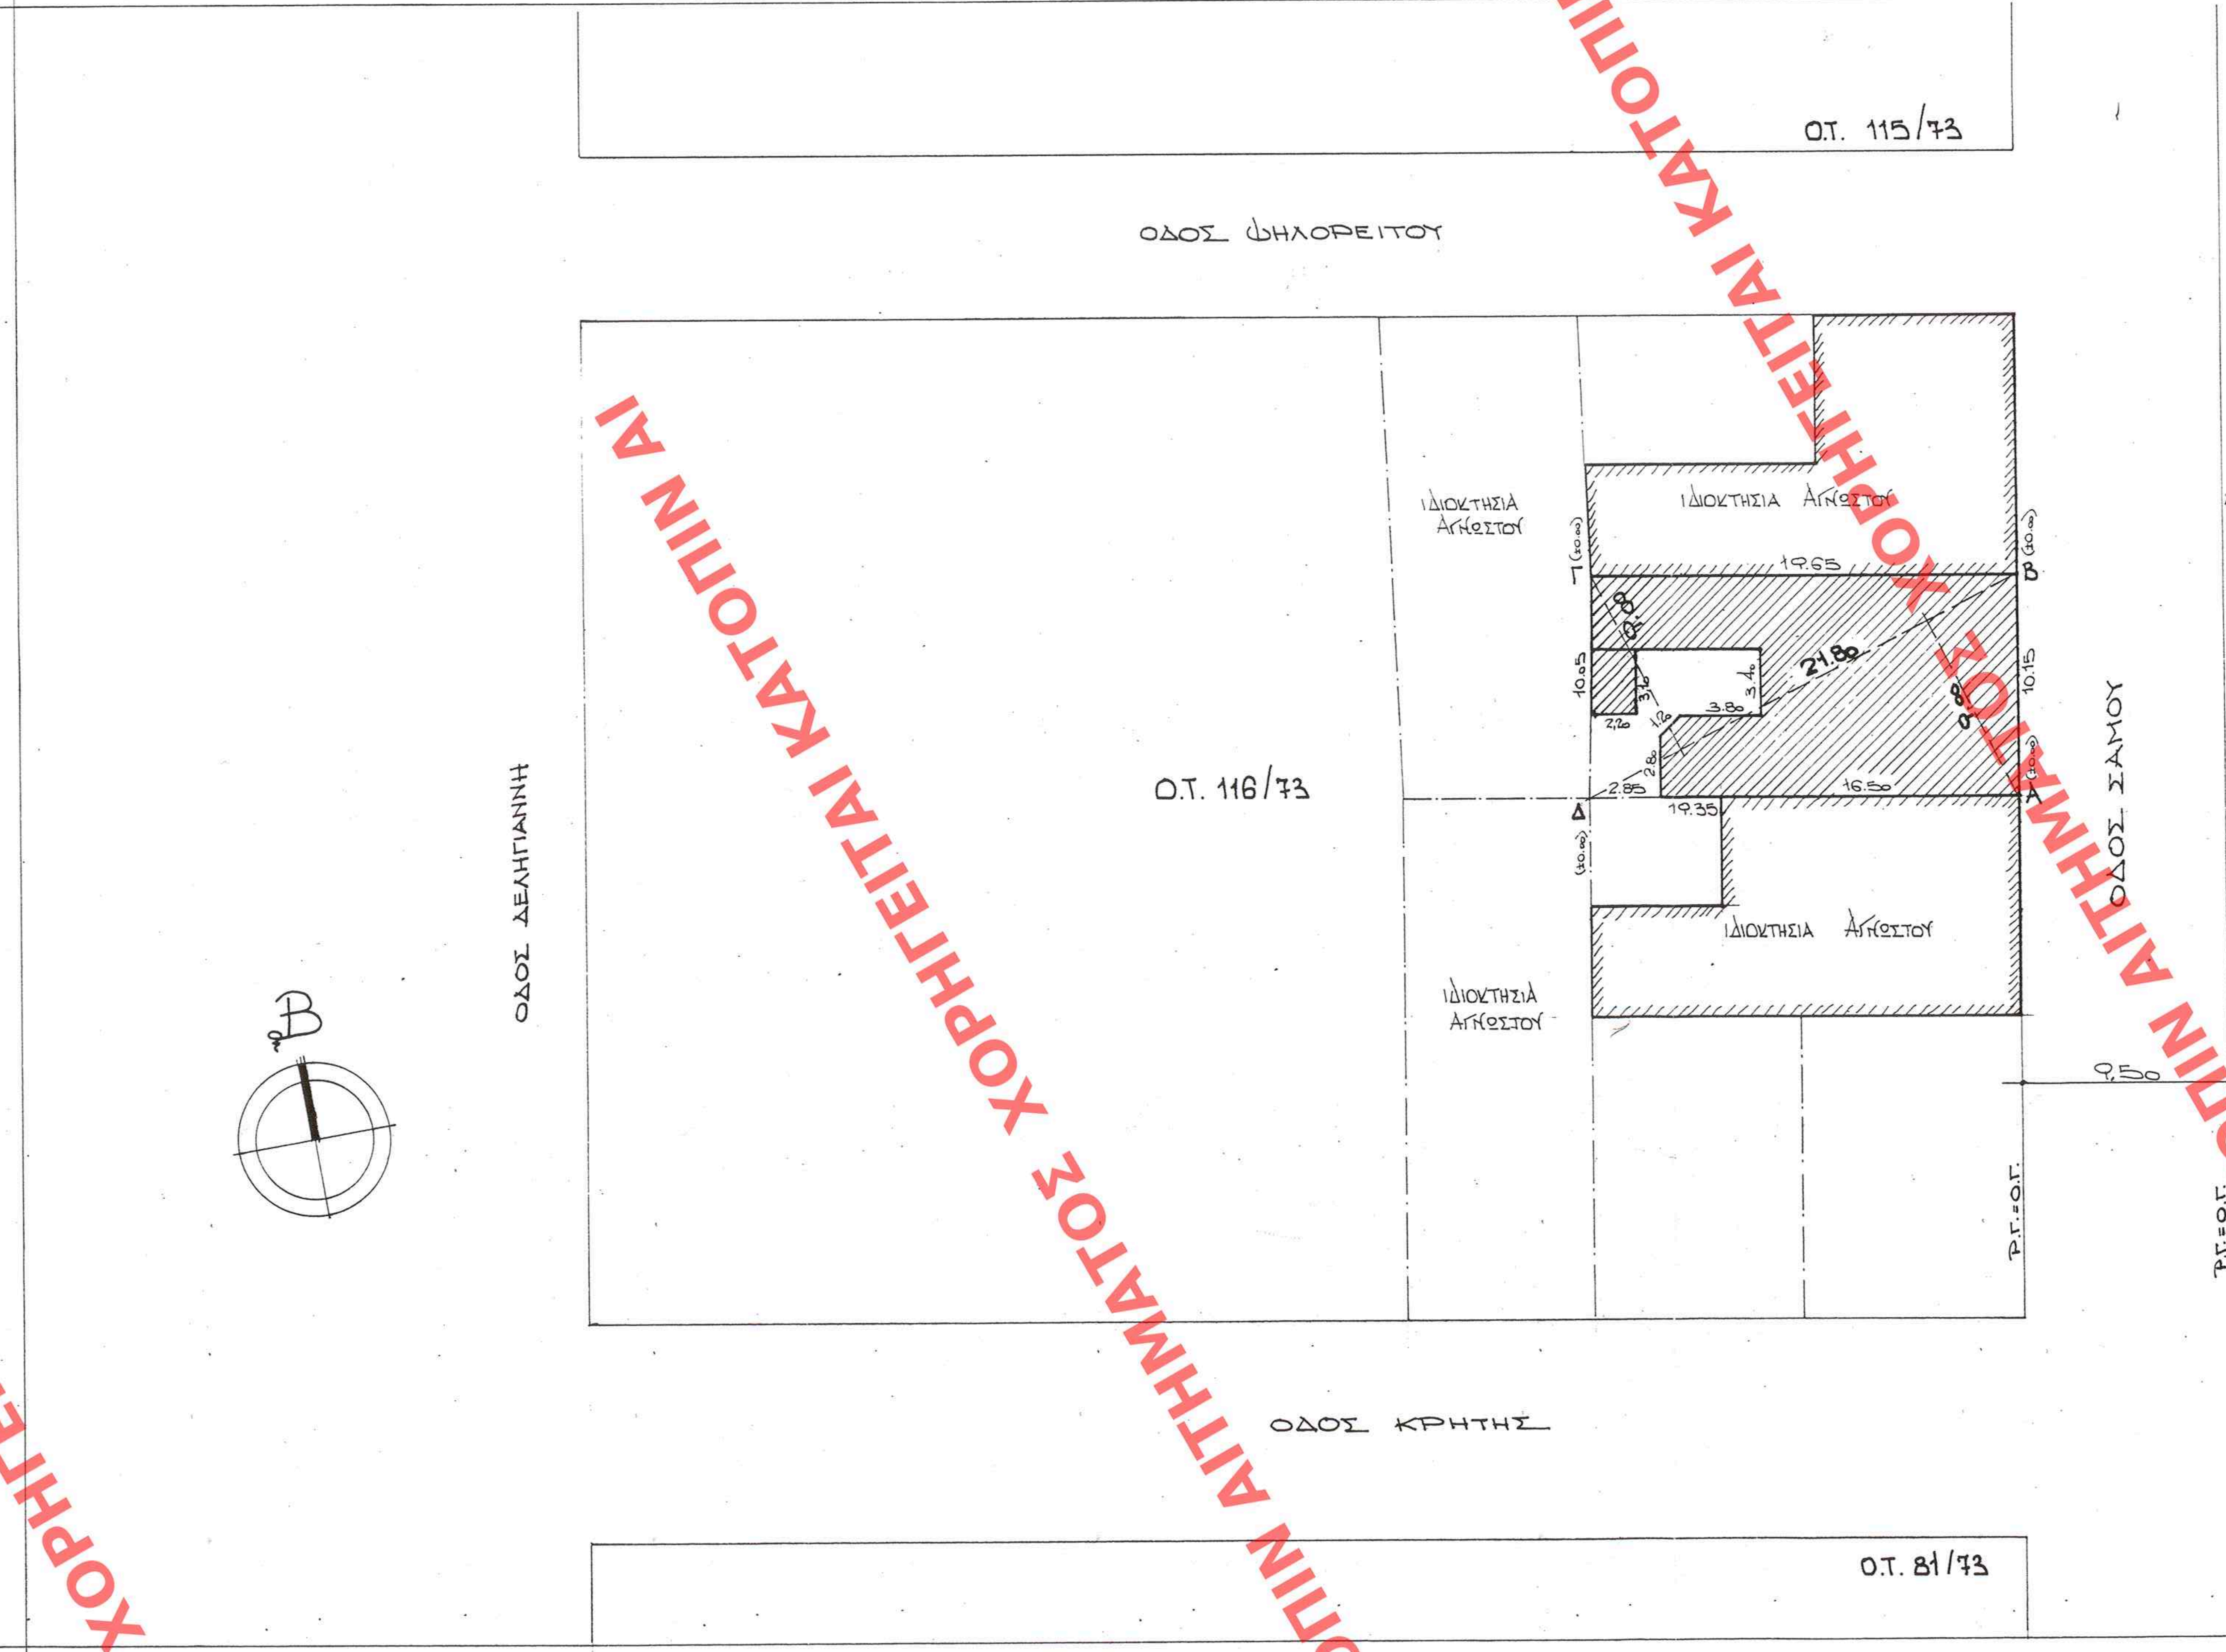

Σαμου 35

Διατηρητεο ΦΕΚ 121 Δ'/02
Σ.Δ. : 3,60
ΓΟΚ/35 οπως τροπ. το 2000
Γκαρας ΦΕΚ 76 Α'/2004
Ε : 200 - Π : 10
& προ 9.6.73 ; Ε : 112,50
Π : 6
Πρ. συνεχες . 70%

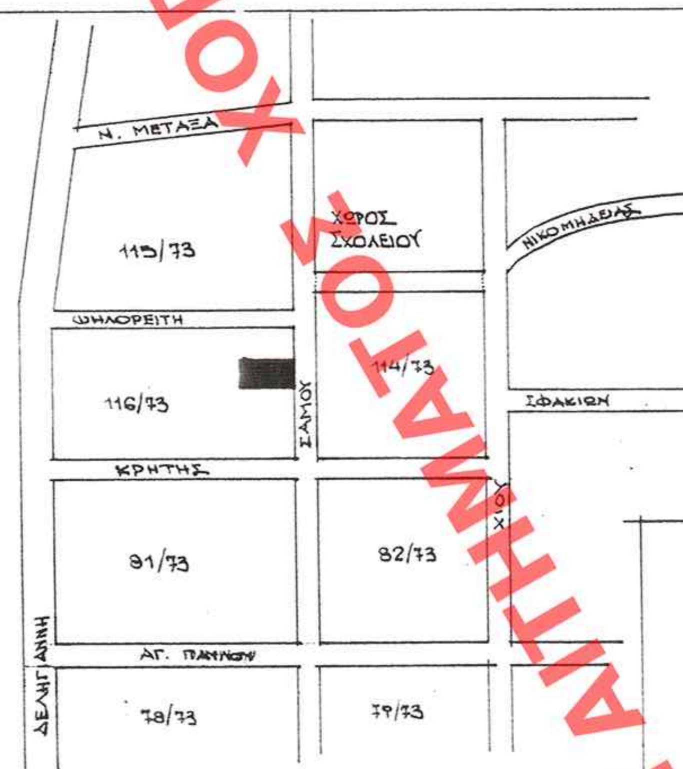

<u>ΕΜΒΑΔΟΝ ΟΙΚΟΠΕΔΟΥ</u>

Ε (Α,Β,Γ,Δ,Α) = (9,00 + 9,00)/2 × 21,80 = = 196,20 Μ²

<u>ΔΗΛΩΣΗ ΜΗΧΑΝΙΚΟΥ</u>

- Απο το οικοπεδο (Α,Β,Γ,Δ,Α) δεν διερχονται ρευματα υψηλης τασης ουτε ρεμματα.
- Αφετηρια μετρησης υψων το Α-Β (±0,00).
- Η ρυμοτομικη γραμμη και οικοδομικη γραμμη ειναι καλως μορφωμενη.

ΑΘΗΝΑ ΟΚΤΩΒΡΙΟΣ 2002

Ο ΜΗΧΑΝΙΚΟΣ

ΕΔΗΜΟΣΙΕΥΘΗ ΕΙΣ ΤΟ ΥΠ' ΑΡΙΘΜ. 252 ΦΥΛΛΟ ΤΟΥ Δ' ΤΕΥΧΟΥΣ ΤΗΣ ΕΦΗΜΕΡΙΔΑΣ ΤΗΣ ΚΥΒΕΡΝΗΣΕΩΣ ΤΗΣ 3 Απριλίου 2006

<u>ΔΗΛΩΣΗ ΙΔΙΟΚΤΗΤΗ</u>

ΤΑ ΟΡΙΑ ΤΟΥ ΟΙΚΟΠΕΔΟΥ ΜΕ ΤΑ ΣΤΟΙΧΕΙΑ (Α,Β,Γ,Δ,Α) ΥΠΕΔΕΙΧΘΗΣΑΝ ΑΠΟ ΜΕΝΑ ΚΑΙ ΕΙΝΑΙ ΣΩΣΤΑ.

ΥΠ... ...Ο
ΠΕΡΙΒΑΛΛΟΝΤΟΣ ΧΩΡΟΤ... & ΔΗΜ. ΕΡΓΩΝ
...ΕΥΕΙ ΤΗΝ ΥΠ' ΑΡΙΘΜ. Γ.11689/06 ΑΠΟΦΑΣΗ
ΠΕΡΙ "Έγκριση Μ.Σ.Δ. και χορήγησης τίτλου δικαιώματος μεταφοράς συντελεστή δόμησης από βαρυνόμενο ακίνητο που βρίσκεται εντός του εγκεκριμένου ρυμοτομικού σχεδίου του Δ. Αθηναίων (Ν.Α. Αθηνών-Πειραιώς) στην οδό Σάμου 35 στο Δ. Αθηναίων, Ο.Τ. 116/73 κ' στο οποίο υπάρχει κτίριο χαρακτηρισμένο ως διατηρητέο.
Αθήνα 8 Μαρτίου 2006
Ο Δ/ντής
Λ. Γιαννακόπουλος

ΕΡΓΟΔΟΤΗΣ : ΑΞΕΛΕΡΕ Α.Ε.

ΕΡΓΟ : Μ.Σ.Δ.

ΘΕΣΗ : ΟΔΟΣ ΣΑΜΟΥ 35Α, ΑΘΗΝΑ.

ΜΕΛΕΤΗΤΗΣ :

ΝΗΦΟΝΗΣ 29 - 11257 - ΑΘΗΝΑ - ΤΗΛ: 8687836 - FAX: 8616286

ΘΕΜΑ ΣΧΕΔΙΟΥ	ΑΡ. ΣΧΕΔΙΟΥ
ΤΟΠΟΓΡΑΦΙΚΟ	1

ΚΛΙΜΑΚΑ : 1:200

ΧΡΟΝΟΣ ΜΕΛΕΤΗΣ : ΟΚΤΩΒΡΙΟΣ 2002

ΣΦΡΑΓΙΔΑ-ΥΠΟΓΡΑΦΗ

Αρ. Φάκ. 34 Α/06
Σχ. 1

ΑΡΙΘ. ΣΧΕΔΙΟΥ Γενικός Ειδικός Φύλ. 34Α
ΕΡΜΑΡΙΟΝ Θυρίς
ΕΓΓΡΑΦΩΝ Αρ. Β. Πρωτ. 16098/06 Θυρίς Φακ.

ΧΟΡΗΓΕΙΤΑΙ ΚΑΤΟΠΙΝ ΑΙΤΗΜΑΤΟΣ