


ΧΟΡΗΓΕΙΤΑΙ ΚΑΤΟΠΙΝ ΑΙΤΗΜΑΤΟΣ ΧΟΡΗΓΕΙΤΑΙ ΚΑΤΟΠΙΝ ΑΙΤΗΜΑΤΟΣ

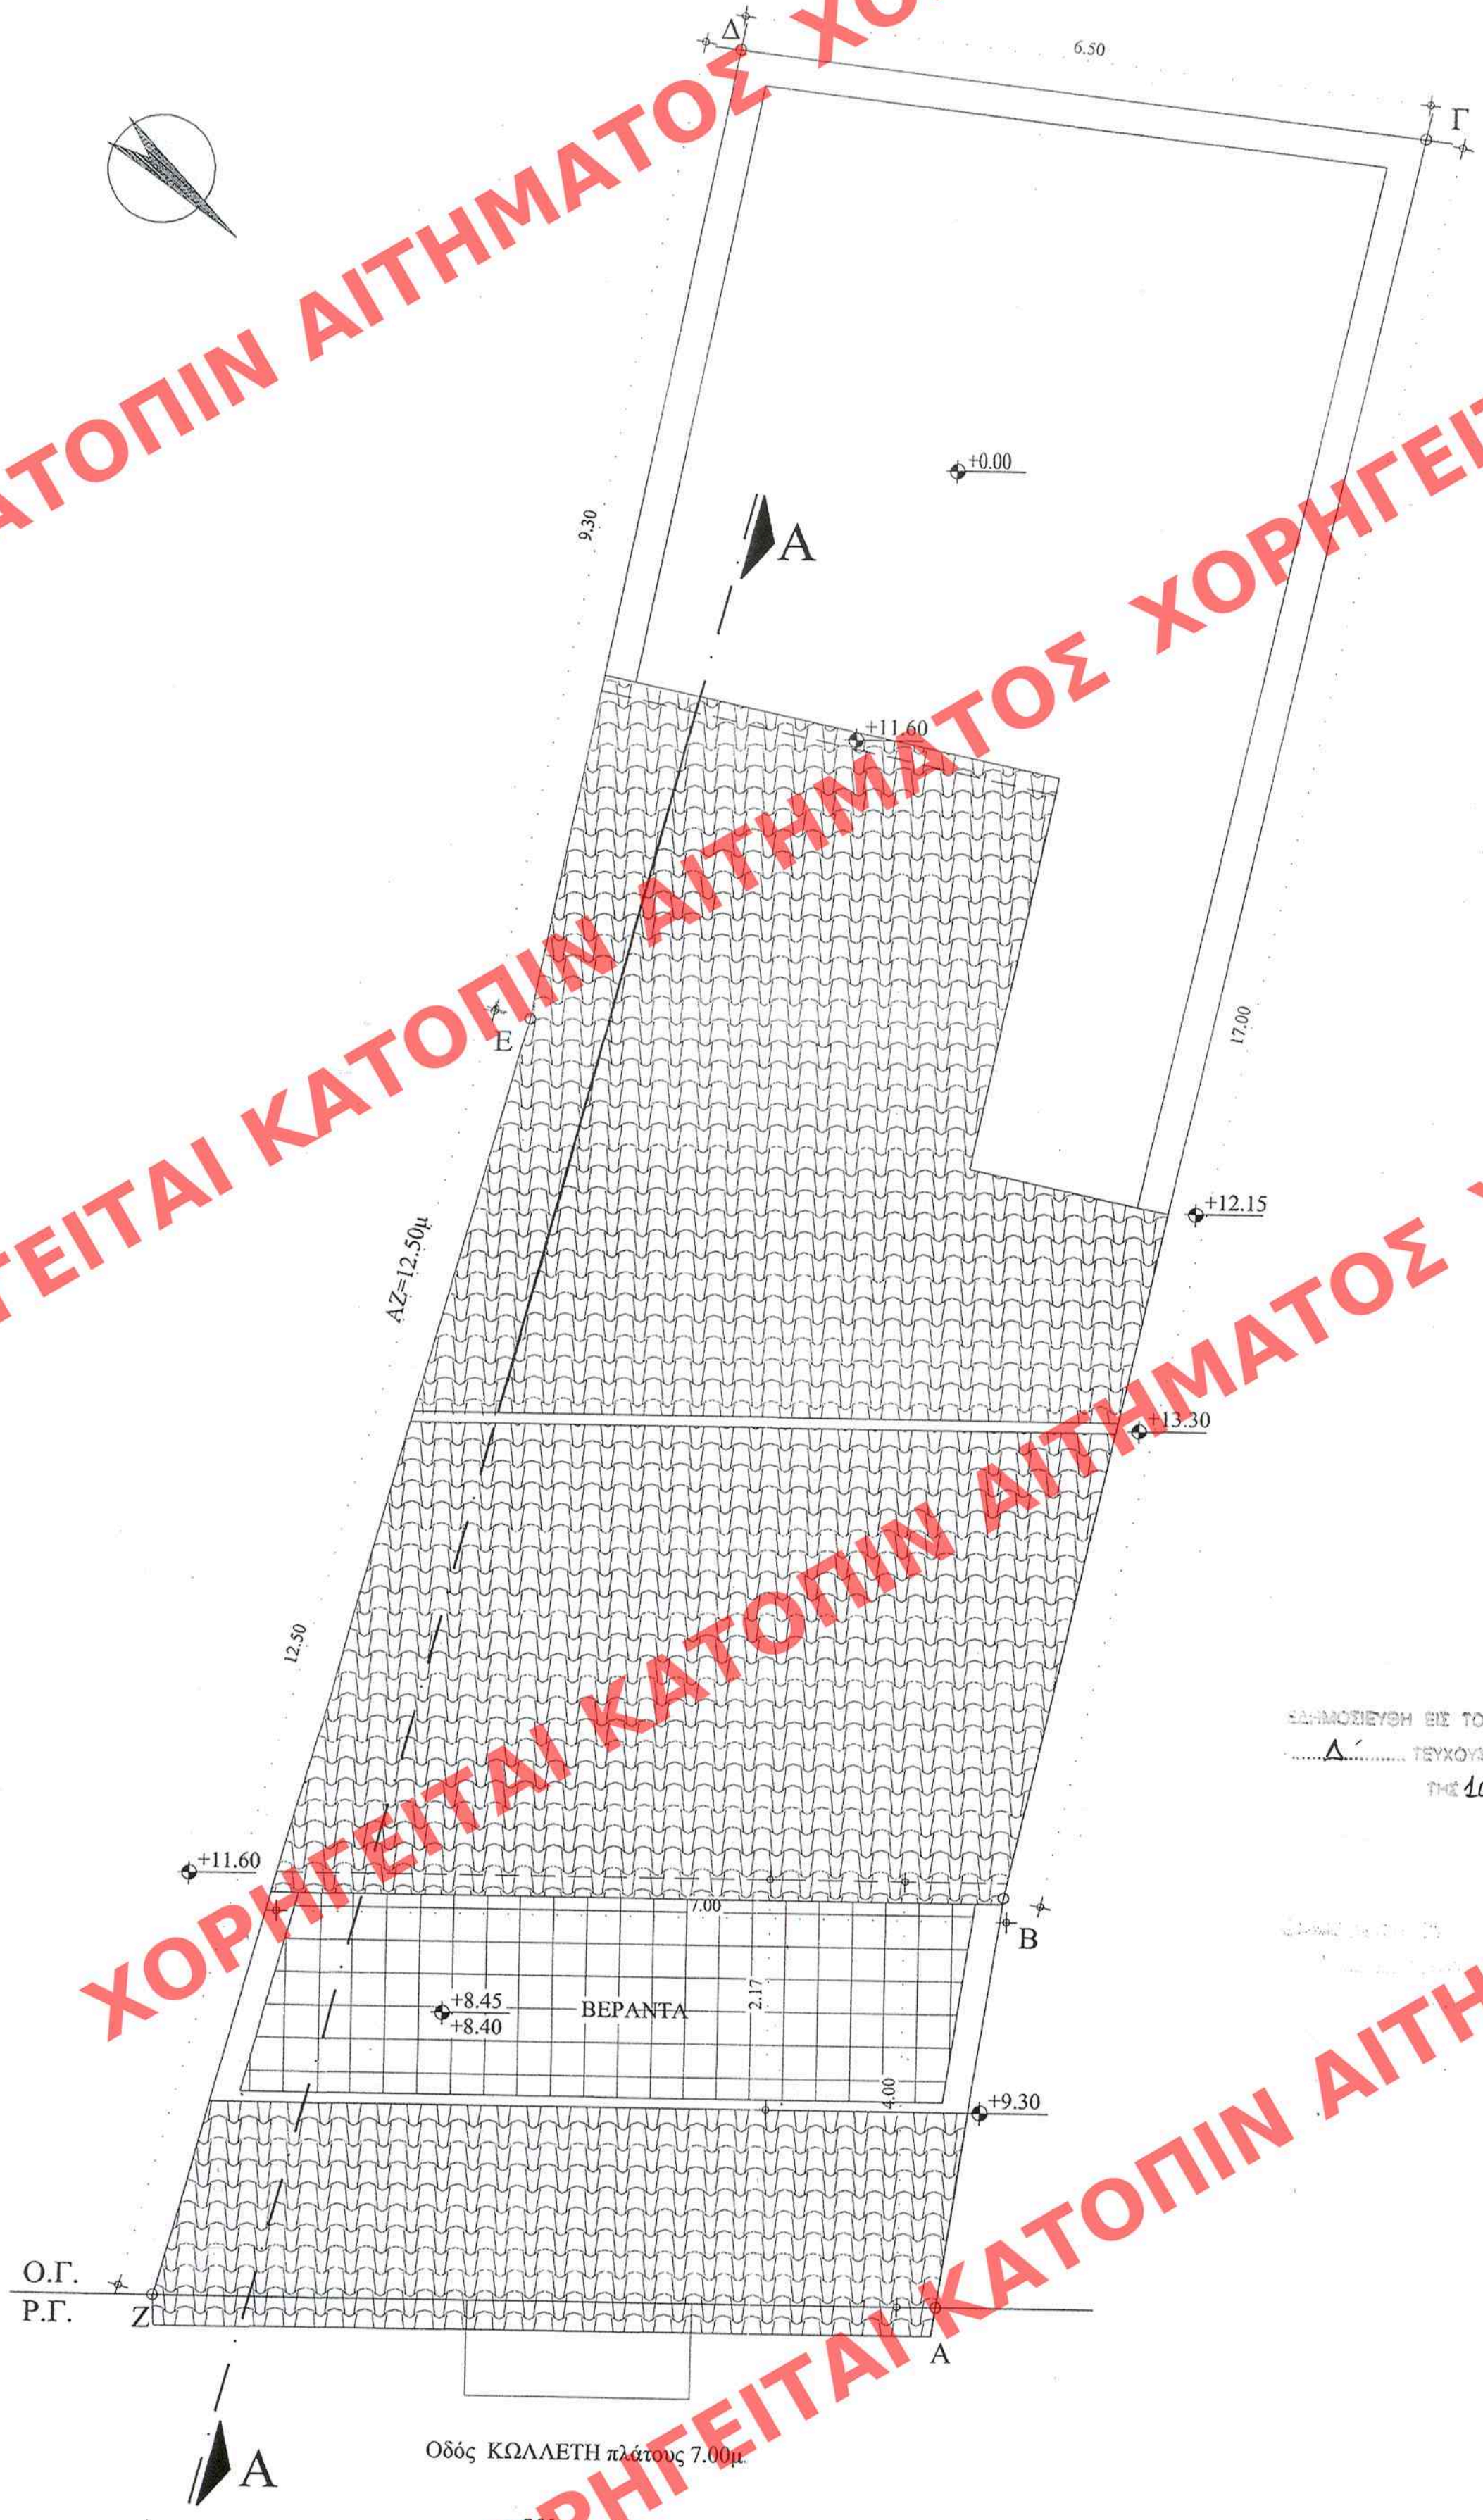

**ΥΠΟΜΝΗΜΑ**

**ΧΑΡΑΚΤΗΡΙΣΜΟΣ ΚΟΥΦΩΜΑΤΩΝ**

εξωτερικά ανοίγματα	εσωτερικά ανοίγματα											
<table border="1" style="display: inline-table;"> <tr><td>ύψος</td><td>πλάτος</td></tr> <tr><td>πρεκίου</td><td>πλάτος</td></tr> <tr><td>πόδας</td><td>ύψος</td></tr> <tr><td>πρεκίου</td><td>πλάτος</td></tr> </table>	ύψος	πλάτος	πρεκίου	πλάτος	πόδας	ύψος	πρεκίου	πλάτος	<table border="1" style="display: inline-table;"> <tr><td>πλάτος</td></tr> <tr><td>ύψος</td></tr> <tr><td>πρεκίου</td></tr> </table>	πλάτος	ύψος	πρεκίου
ύψος	πλάτος											
πρεκίου	πλάτος											
πόδας	ύψος											
πρεκίου	πλάτος											
πλάτος												
ύψος												
πρεκίου												

Τα ύψη των ανοιγμάτων (ποδιάς-πρέκι) λαμβάνονται από την στάθμη δαπέδου

**ΧΑΡΑΚΤΗΡΙΣΜΟΣ ΥΛΙΚΩΝ**

σπλισμένο σκυρόδεμα	σπτοπλινθοδομή
λιθοδομή	

**ΣΤΑΘΜΕΣ ΔΑΠΕΔΟΥ:**

τελική στάθμη δαπέδου	στάθμη μπετόν
-----------------------	---------------

ΠΕΡΙΒΑΛΛΟΝΤΟΣ ΧΩΡΟΤΑΞΙΑΣ

Γ. 12179/06

"Καθορισμού χρήσεων, ειδικών όρων  
κ' περιορισμών δόμησης στο διατηρητέο  
κτίριο που βρίσκεται επί της οδού Κω-  
λέττη 3, περιοχή "Εξάρχεια" του εγκεκρι-  
μένου ρυθμ. σχεδίου Αθηνών"

ΑΘΗΝΑ 17 Μαρτίου 2006  
ο Δ/της  
Ι. Γαλακτόπουλος

Αρ. Φ. 43/06  
σχ. 8

ΕΛΛΗΝΟΣΤΑΣΙΑ ΕΠΙ ΤΩ ΥΠΟΜΝΗΜΑΤΙ 286 ... ΦΥΛΛΟ ΤΟΥ  
... Δ' ... ΤΕΥΧΟΥΣ ΤΗΣ ΕΦΗΜΕΡΙΔΑΣ ΤΗΣ ΚΥΒΕΡΝΗΣΕΩΣ  
ΤΗΣ 10. Απριλίου 2006

ΑΡΙΘ ΣΧΕΔΙΟΥ	Γενικός
	Ειδικός
ΕΡΜΑΡΙΟΝ	Θύρας
	Φακ. 43
ΕΓΓΡΑΦΩΝ	Αριθ. Πρωτ. 17058/634
	Θύρας
	Φακ.

**ΥΠΟΥΡΓΕΙΟ  
ΠΕΡΙΒΑΛΛΟΝΤΟΣ  
ΧΩΡΟΤΑΞΙΑΣ  
ΚΑΙ ΔΗΜΟΣΙΩΝ ΕΡΓΩΝ**

Δ/ΣΗ ΠΟΛΕΟΔΟΜΙΚΟΥ ΣΧΕΔΙΑΣΜΟΥ  
ΤΜΗΜΑ ΠΑΡΑΔΟΣΙΑΚΩΝ ΟΙΚΙΣΜΩΝ

ΘΕΣΗ: ΑΘΗΝΑ - Ν. ΑΤΤΙΚΗΣ

**ΘΕΜΑ:** Ειδική ρύθμιση στο  
διατηρητέο κτίριο επί της  
οδού Κωλέττη 3, περιοχή  
Εξάρχεια, Ο.Τ.27/71,  
φερόμενο ως ιδιοκτησία της  
Α.Β.Ε.Ε. "ΛΟΛΑ" και  
καθορισμός ειδικών όρων  
και περιορισμών δόμησης.

**ΚΑΤΟΨΗ ΣΤΕΓΗΣ**

ΚΛΙΜΑΚΑ: 1:50