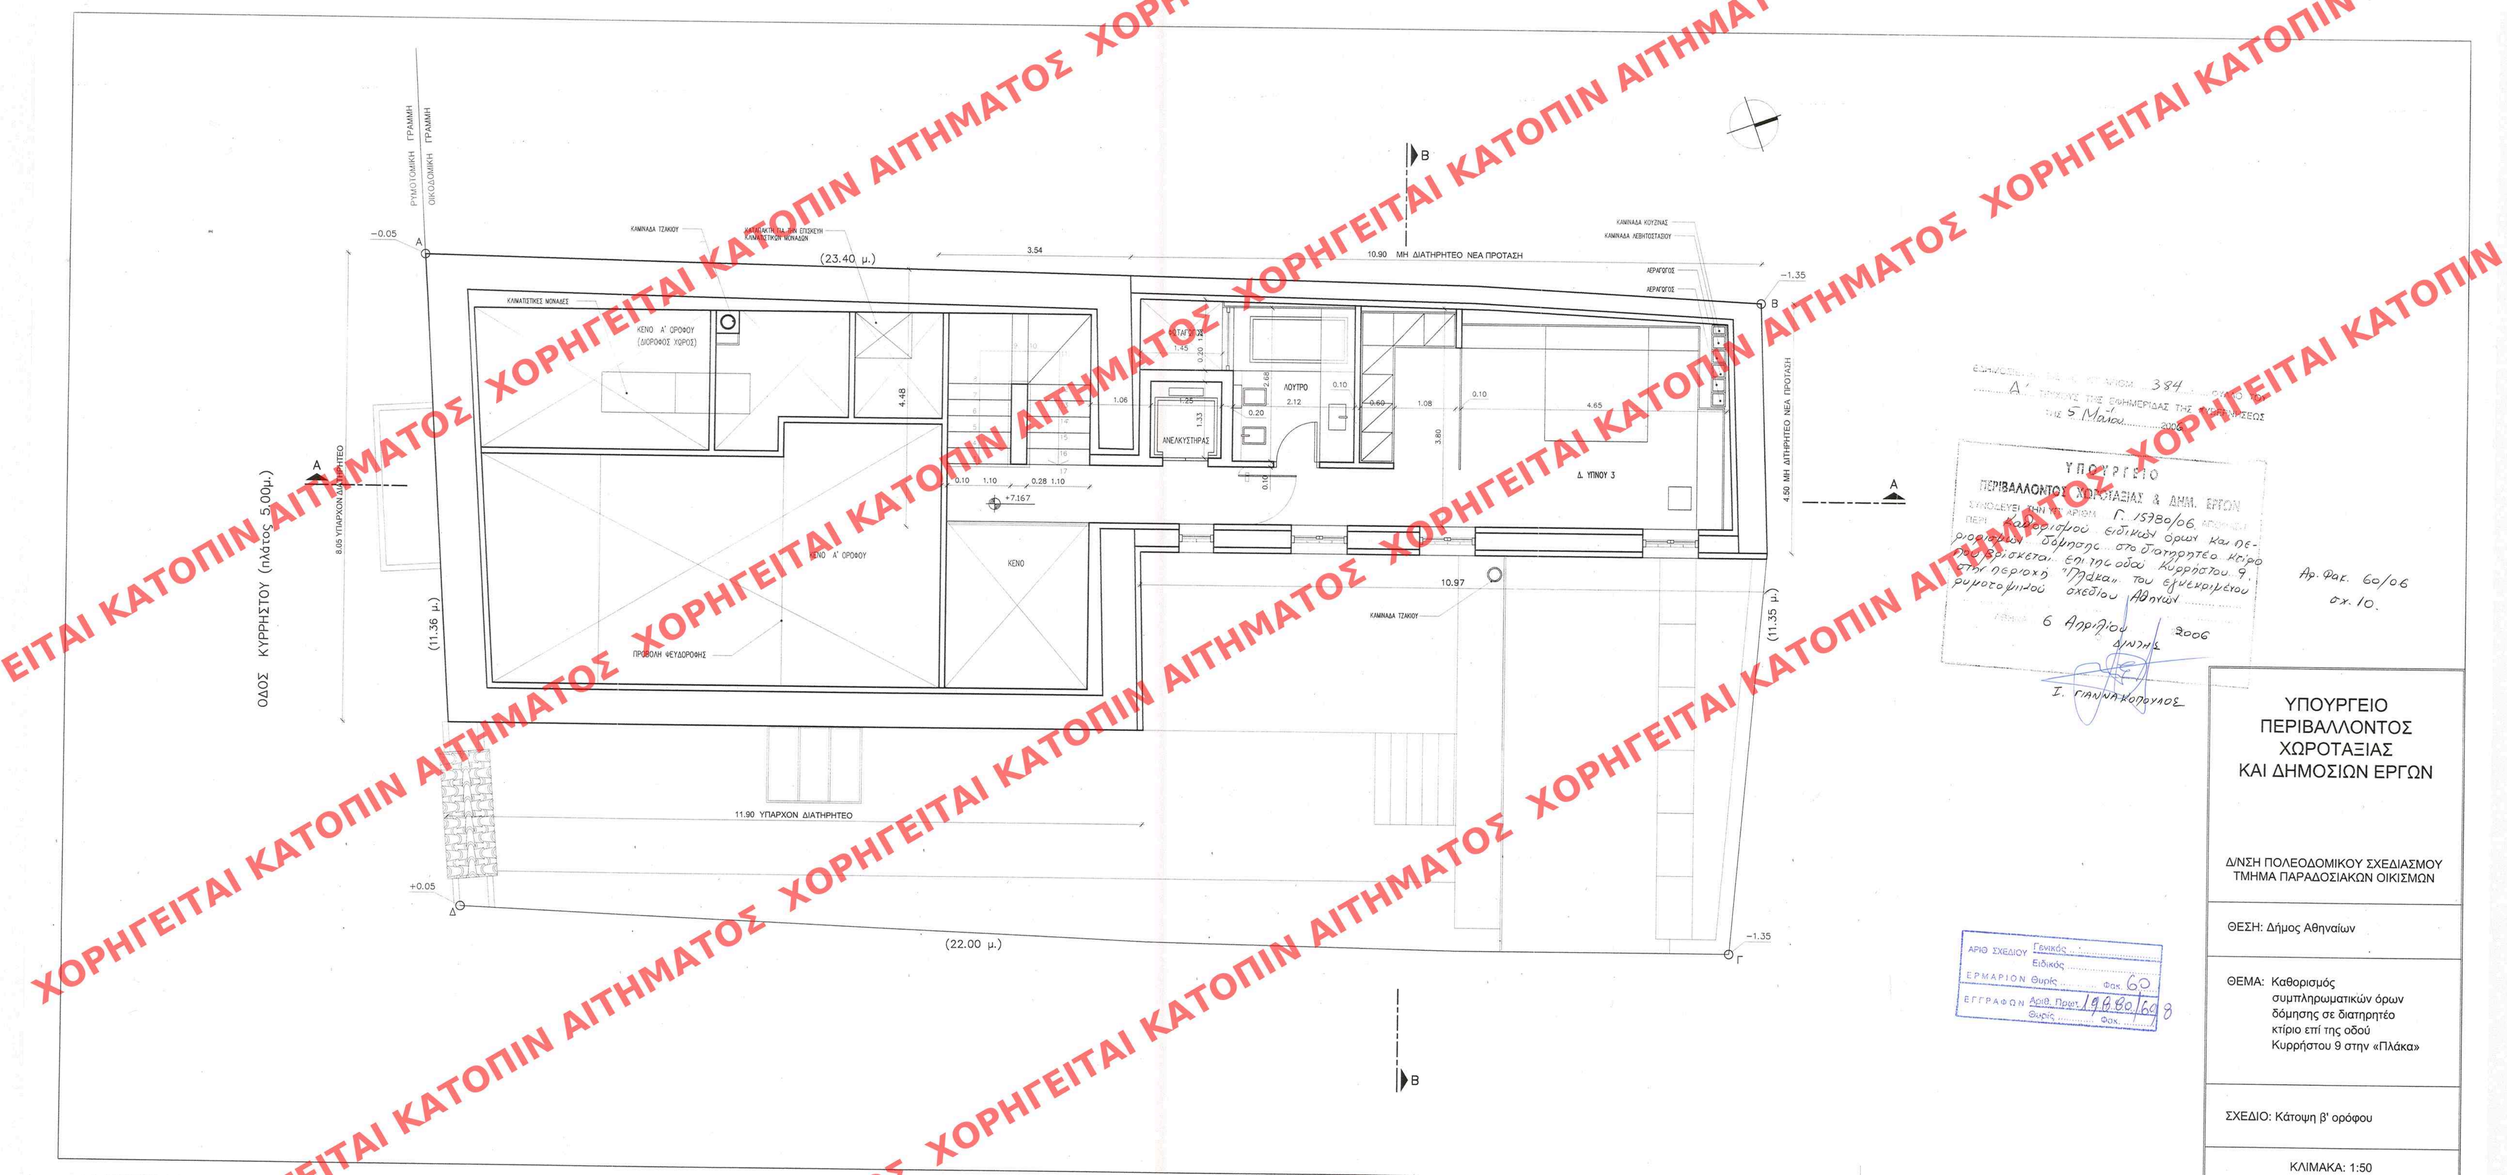


ΧΟΡΗΓΕΙΤΑΙ ΚΑΤΟΠΙΝ ΑΙΤΗΜΑΤΟΣ

ΕΦΗΜΕΡΙΔΑ ΤΗΣ ΚΥΒΕΡΝΗΣΕΩΣ
ΤΕΥΧΟΣ ΔΕΥΤΕΡΟ ΑΡΙΘΜ. 384
ΤΗΣ 5 Μαΐου 2006

ΥΠΟΥΡΓΕΙΟ
ΠΕΡΙΒΑΛΛΟΝΤΟΣ ΧΩΡΟΤΑΞΙΑΣ & ΔΗΜ. ΕΡΓΩΝ
ΣΥΝΟΔΕΥΕΙ ΤΗΝ ΥΠ' ΑΡΙΘΜ. Γ. 15780/06 ΑΠΟΦΑΣΗ
ΠΕΡΙ καθορισμού ειδικών όρων και περιορισμών δόμησης στο διατηρητέο κτίριο που βρίσκεται επί της οδού Κυρρήστου 9, στην περιοχή "Πλάκα" του εγκεκριμένου ρυμοτομικού σχεδίου Αθηνών.
Αθήνα 6 Απριλίου 2006
Ο ΥΠΟΥΡΓΟΣ
Ι. ΓΙΑΝΝΑΚΟΠΟΥΛΟΣ

Αρ. Φακ. 60/06
σχ. 10.

ΑΡΙΘ. ΣΧΕΔΙΟΥ Γενικός
Ειδικός
ΕΡΜΑΡΙΟΝ Θυρίς Φακ. 60
ΕΓΓΡΑΦΩΝ Αριθ. Πρωτ. 19880/608
Θυρίς Φακ.

ΥΠΟΥΡΓΕΙΟ
ΠΕΡΙΒΑΛΛΟΝΤΟΣ
ΧΩΡΟΤΑΞΙΑΣ
ΚΑΙ ΔΗΜΟΣΙΩΝ ΕΡΓΩΝ

Δ/ΝΣΗ ΠΟΛΕΟΔΟΜΙΚΟΥ ΣΧΕΔΙΑΣΜΟΥ
ΤΜΗΜΑ ΠΑΡΑΔΟΣΙΑΚΩΝ ΟΙΚΙΣΜΩΝ

ΘΕΣΗ: Δήμος Αθηναίων

ΘΕΜΑ: Καθορισμός συμπληρωματικών όρων δόμησης σε διατηρητέο κτίριο επί της οδού Κυρρήστου 9 στην «Πλάκα»

ΣΧΕΔΙΟ: Κάτοψη β' ορόφου

ΚΛΙΜΑΚΑ: 1:50