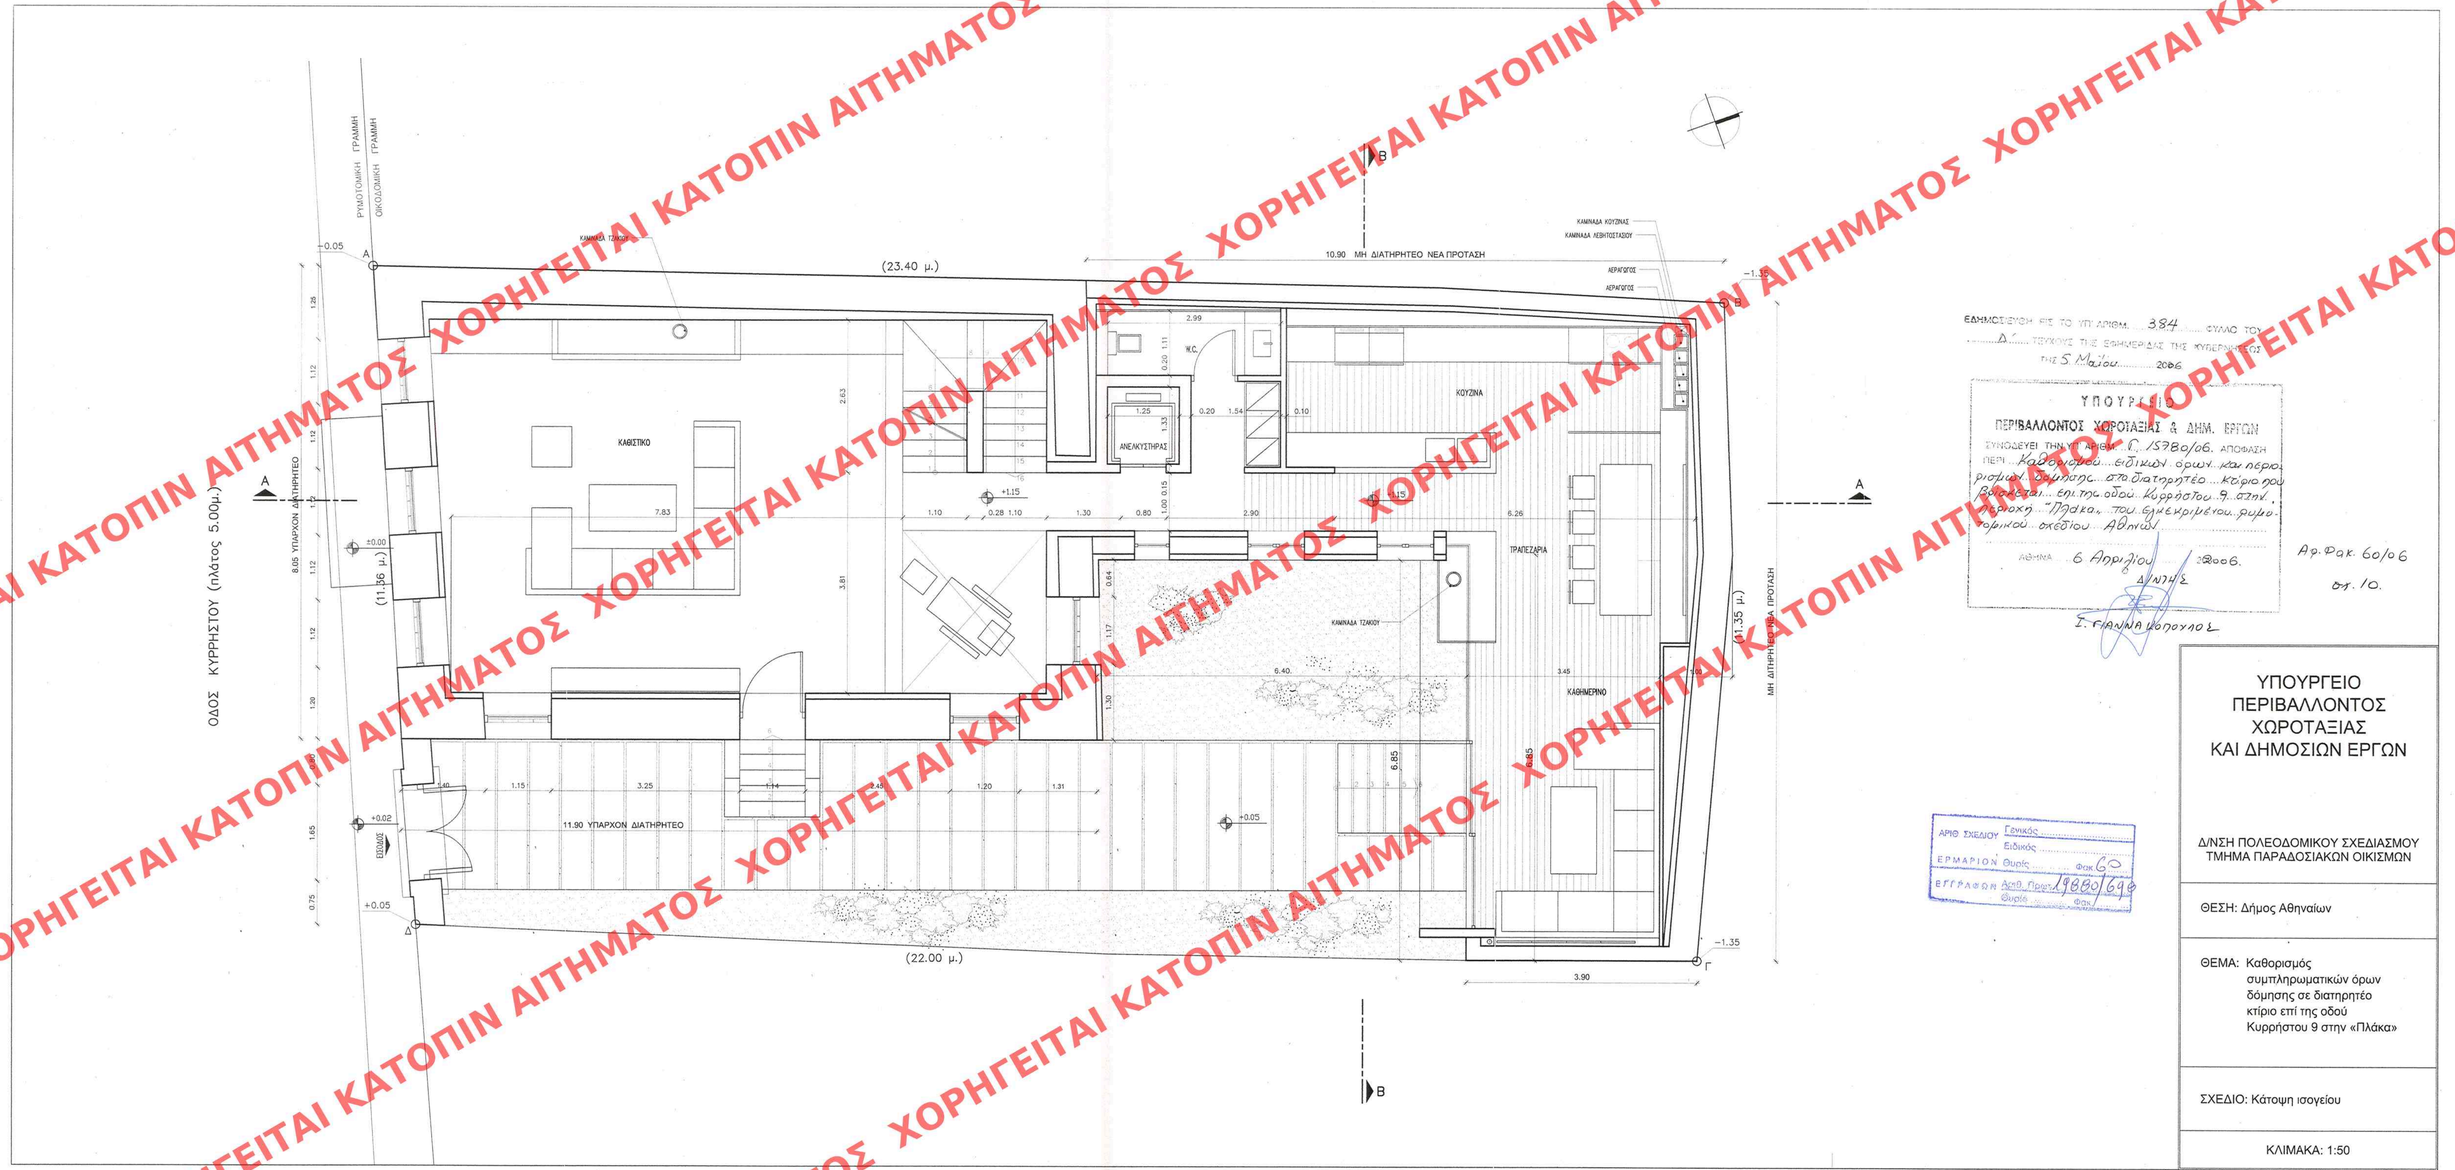


ΕΔΗΜΟΣΙΕΥΘΗ ΣΤΟ ΥΠ' ΑΡΙΘΜ. 384 ΦΥΛΛΟ ΤΟΥ Δ΄ ΤΕΥΧΟΥΣ ΤΗΣ ΕΦΗΜΕΡΙΔΑΣ ΤΗΣ ΚΥΒΕΡΝΗΣΕΩΣ ΤΗΣ 5 Μαΐου 2006

ΥΠΟΥΡΓΕΙΟ
ΠΕΡΙΒΑΛΛΟΝΤΟΣ ΧΩΡΟΤΑΞΙΑΣ & ΔΗΜ. ΕΡΓΩΝ

ΣΥΝΟΔΕΥΕΙ ΤΗΝ ΥΠ' ΑΡΙΘΜ. Δ 15780/06. ΑΠΟΦΑΣΗ ΠΕΡΙ Καθορισμού ειδικών όρων και περιορισμού δόμησης στο διατηρητέο κτίριο που βρίσκεται επί της οδού Κυρρήστου 9 στην περιοχή "Πλάκα" του ημιεκκρεμούς συμπαγούς οικοδομικού συστήματος Αθηνών.

ΑΘΗΝΑ 6 Απριλίου 2006.

Δ/ΝΤΗΣ

Σ. ΓΙΑΝΝΑΚΟΠΟΥΛΟΣ

Αρ. Φακ. 60/06
Φ1.10.

ΑΡΙΘ. ΣΧΕΔΙΟΥ Γενικός ... Ειδικός ...
ΕΡΜΑΡΙΟΝ Θυρίς ... Φακ 60
ΕΓΓΡΑΦΗ Αριθ. Πρωτ. 19880/696 Θυρίς ... Φακ ...

ΥΠΟΥΡΓΕΙΟ ΠΕΡΙΒΑΛΛΟΝΤΟΣ ΧΩΡΟΤΑΞΙΑΣ ΚΑΙ ΔΗΜΟΣΙΩΝ ΕΡΓΩΝ

ΔΙΝΣΗ ΠΟΛΕΟΔΟΜΙΚΟΥ ΣΧΕΔΙΑΣΜΟΥ
ΤΜΗΜΑ ΠΑΡΑΔΟΣΙΑΚΩΝ ΟΙΚΙΣΜΩΝ

ΘΕΣΗ: Δήμος Αθηναίων

ΘΕΜΑ: Καθορισμός συμπληρωματικών όρων δόμησης σε διατηρητέο κτίριο επί της οδού Κυρρήστου 9 στην «Πλάκα»

ΣΧΕΔΙΟ: Κάτοψη ισογείου

ΚΛΙΜΑΚΑ: 1:50

ΧΟΡΗΓΕΙΤΑΙ ΚΑΤΟΠΙΝ ΑΙΤΗΜΑΤΟΣ