
ΧΟΡΗΓΕΙΤΑΙ ΚΑΤΟΠΙΝ ΑΙΤΗΜΑΤΟΣ

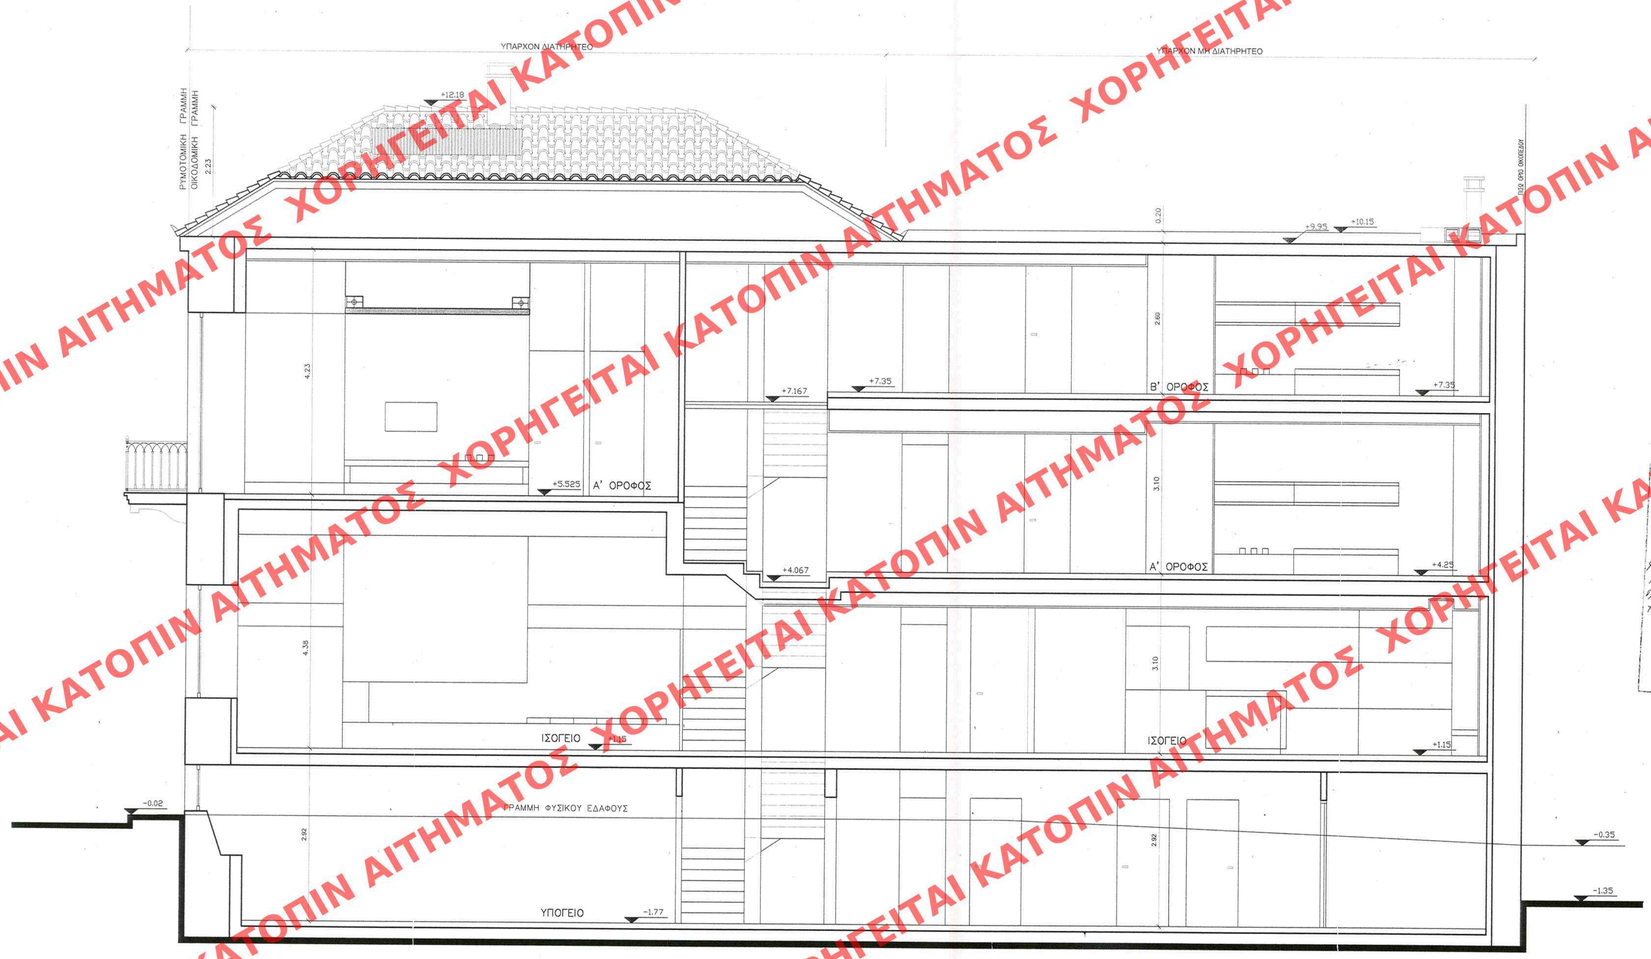

ΕΔΗΜΟΣΙΕΥΣΗ ΒΙΒ ΤΟ ΦΕΚ ΤΕΥΧΟΣ 384 ΦΥΛΛΟ ΤΟΥ
Α' ΤΕΥΧΟΣ ΕΦΗΜΕΡΙΔΑΣ ΤΗΣ ΚΥΒΕΡΝΗΣΕΩΣ
ΤΗΣ 6 Μαΐου 2006

ΥΠΟΥΡΓΕΙΟ
ΠΕΡΙΒΑΛΛΟΝΤΟΣ ΧΩΡΟΤΑΞΙΑΣ & ΔΗΜ. ΕΡΓΩΝ
ΣΥΝΟΔΕΥΕΙ ΤΗΝ ΥΠ' ΑΡΙΘΜ. Γ.Π/5780/06 ΑΠΟΦΑΣΗ
ΠΕΡΙ Καθορισμού ειδικών ορίων και περιορισμών δόμησης στο διατηρητέο κτίριο που βρίσκεται επί της οδού Κυρρήστου 9 στην περιοχή "Πλάκα", του εγκεκριμένου ρυμοτομικού σχεδίου Αθηνών
ΑΘΗΝΑ 6 Απριλίου 2006
Δ/ΝΤΗΣ
Σ. ΓΙΑΝΝΑΚΟΠΟΥΛΟΣ

Αρ. Φακ. 60/06
σχ. 10.

ΑΡΙΘ. ΣΧΕΔΙΟΥ Γενικός ..... Ειδικός .....
ΕΡΜΑΡΙΩΝ Θυρίς ..... Φακ. 60
ΕΓΓΡΑΦΩΝ Αριθ. Πρωτ. 19880/06 Θυρίς ..... Φακ. .....

ΥΠΟΥΡΓΕΙΟ
ΠΕΡΙΒΑΛΛΟΝΤΟΣ
ΧΩΡΟΤΑΞΙΑΣ
ΚΑΙ ΔΗΜΟΣΙΩΝ ΕΡΓΩΝ

Δ/ΝΣΗ ΠΟΛΕΟΔΟΜΙΚΟΥ ΣΧΕΔΙΑΣΜΟΥ
ΤΜΗΜΑ ΠΑΡΑΔΟΣΙΑΚΩΝ ΟΙΚΙΣΜΩΝ

ΘΕΣΗ: Δήμος Αθηναίων

ΘΕΜΑ: Καθορισμός συμπληρωματικών όρων δόμησης σε διατηρητέο κτίριο επί της οδού Κυρρήστου 9 στην «Πλάκα»

ΣΧΕΔΙΟ: Τομή Α-Α

ΚΛΙΜΑΚΑ: 1:50