


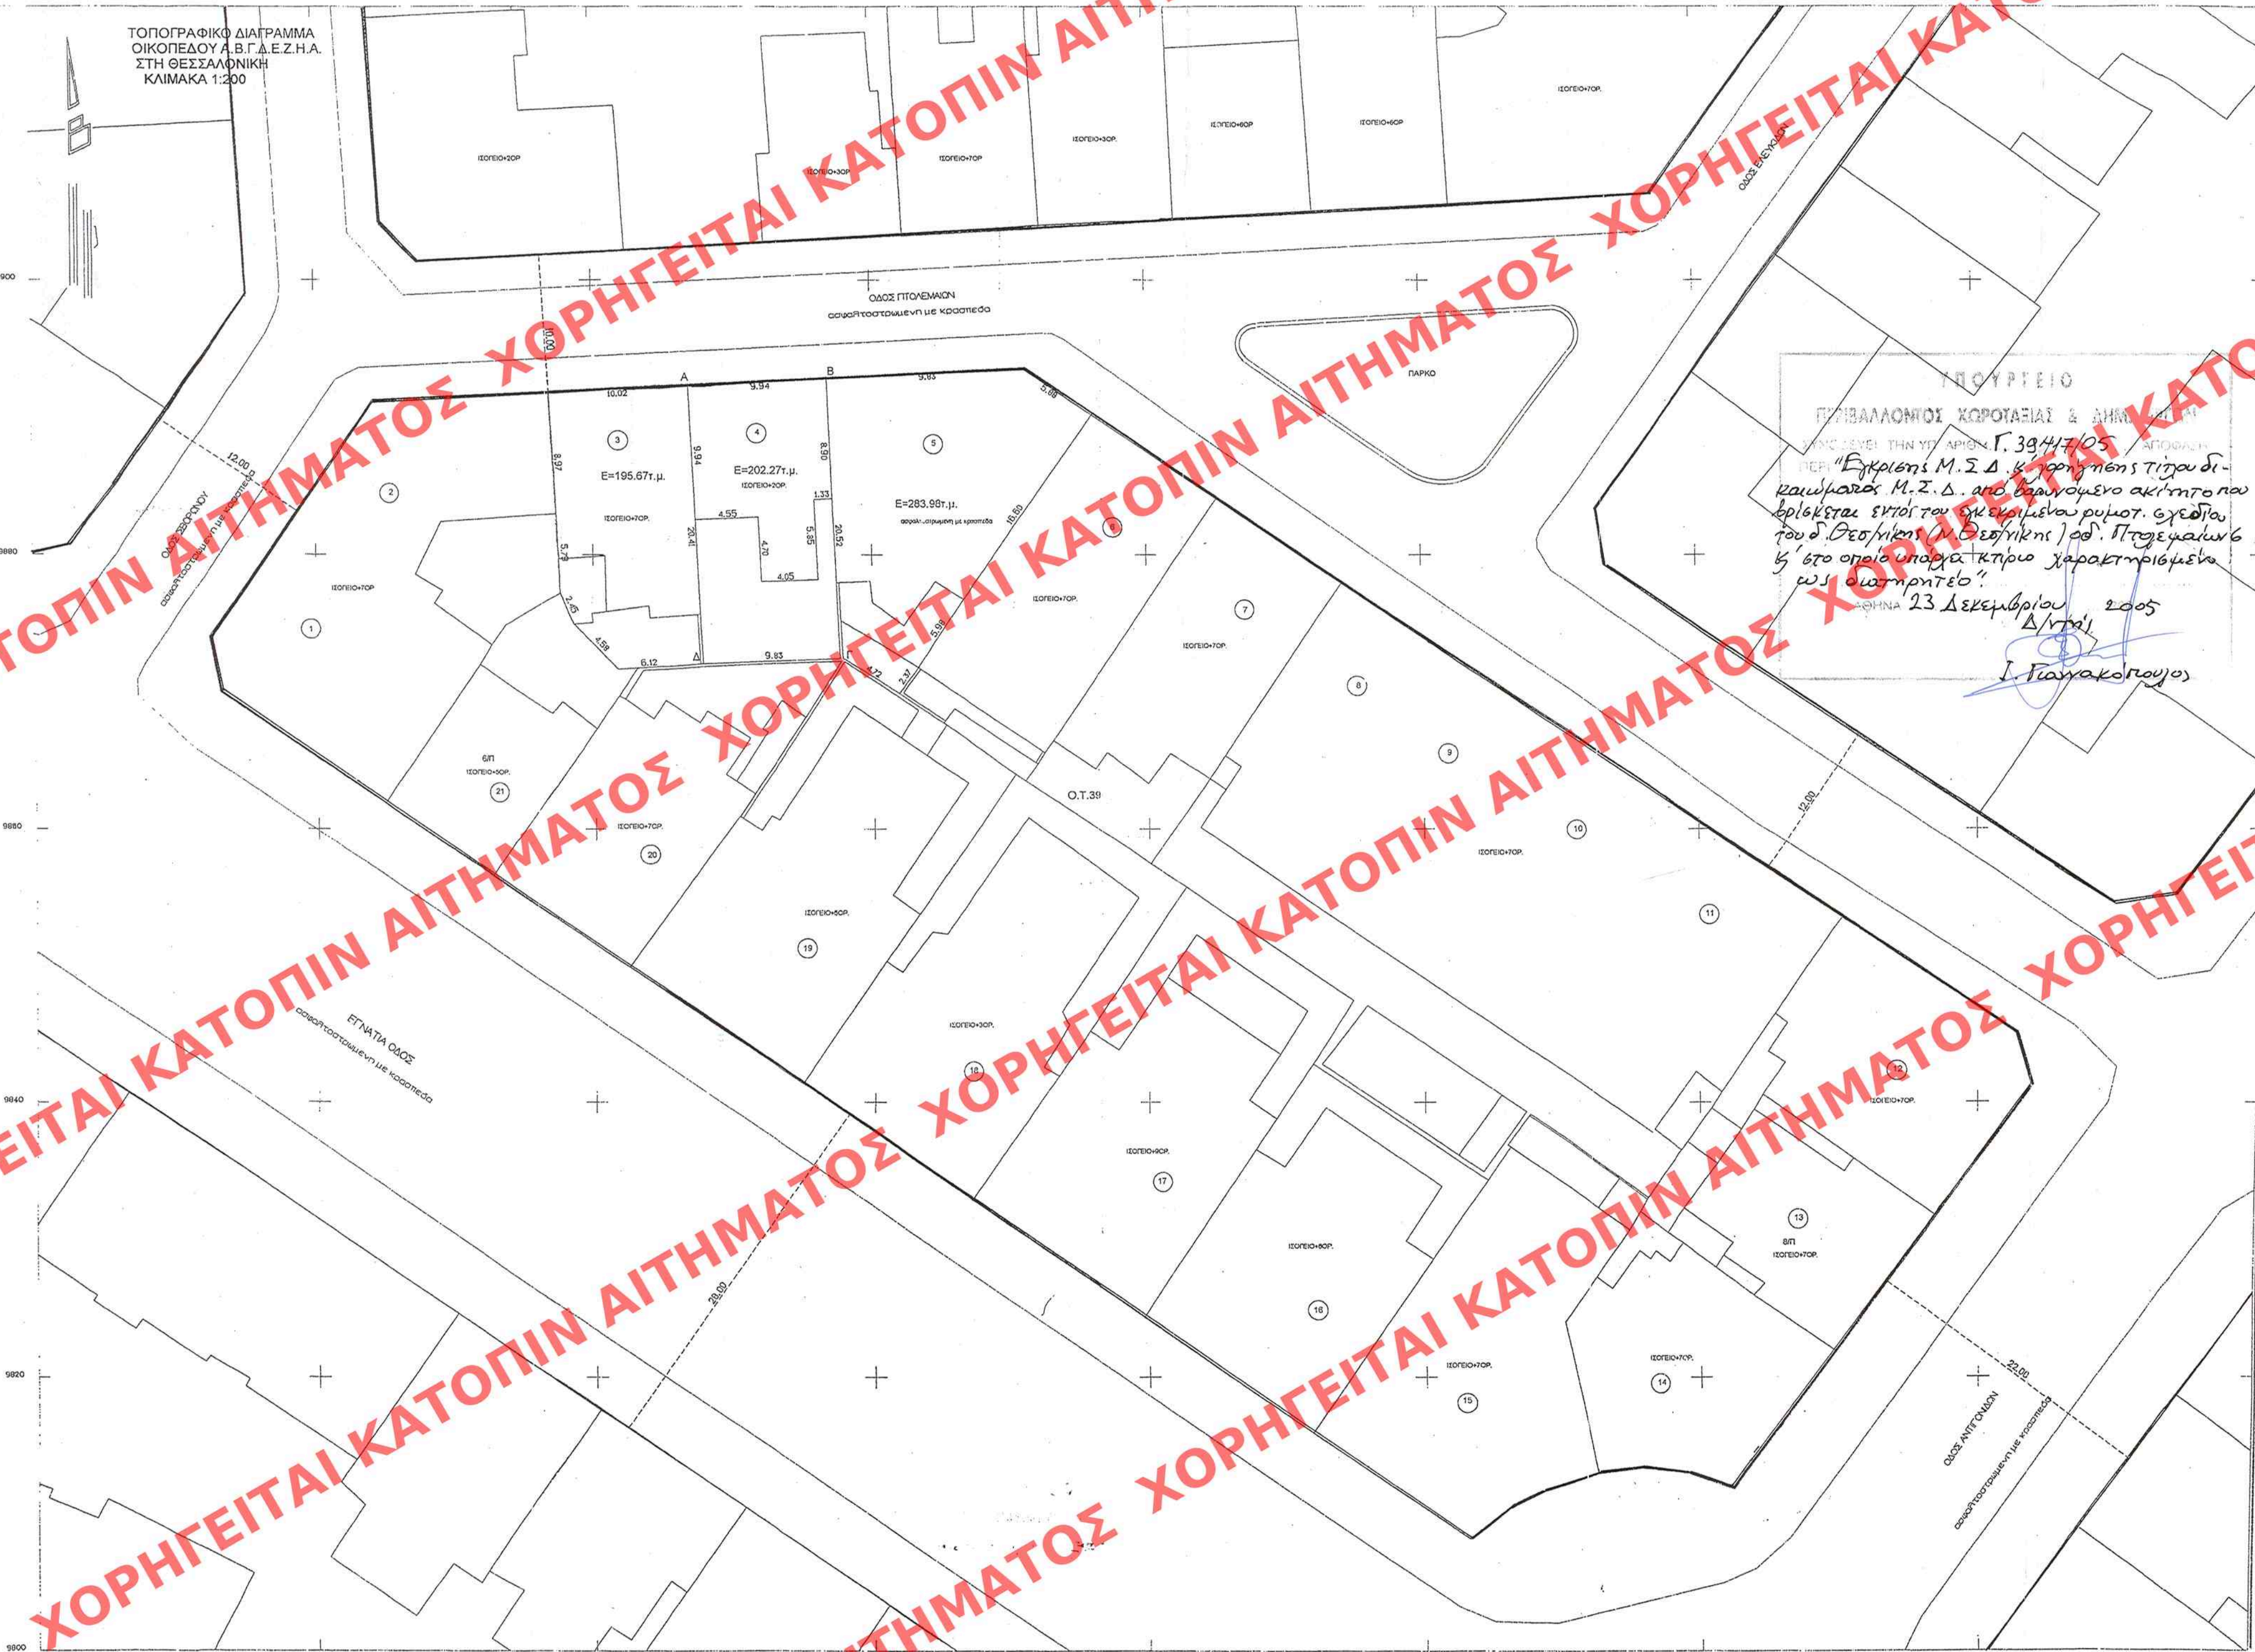

ΤΟΠΟΓΡΑΦΙΚΟ ΔΙΑΓΡΑΜΜΑ
ΟΙΚΟΠΕΔΟΥ Α.Β.Γ.Δ.Ε.Ζ.Η.Α.
ΣΤΗ ΘΕΣΣΑΛΟΝΙΚΗ
ΚΛΙΜΑΚΑ 1:200

ΥΠΟΥΡΓΕΙΟ
ΠΕΡΙΒΑΛΛΟΝΤΟΣ ΧΩΡΟΤΑΞΙΑΣ & ΔΗΜ. ΕΡΓΩΝ
ΕΤΟΙΧΙΑ ΕΡΕΥΝΑΣ ΜΗΧΑΝΙΚΟΥ

ΟΡΟΙ ΔΟΜΗΣΗΣ
ΟΡΙΑ ΟΙΚΟΠΕΔΟΥ : Α.Β.Γ...
ΔΙΑΤΑΓΜΑ ΡΥΜΟΤΟΜΙΑΣ : 24-9-1921 Β. Δ/γμα ΦΕΚ 184/30-9-1921
ΔΙΑΤΑΓΜΑ ΕΛΛΗΞΙΣ ΤΩΝ ΟΡΙΩΝ : 9-9-1925 Δ/γμα ΦΕΚ 267 Α'/24-9-1925
ΕΛΑΧΙΣΤΑ ΟΡΙΑ : 12μ - 200 τ.μ.
ΠΑΡΕΚΚΛΙΣΗ : Όπως τα οικοπέδα διανεμήθηκαν από την κτηματογρ ομάδα
Θεσ/νίκης
ΠΟΣΟΣΤΟ ΚΑΛΥΨΗΣ : 70% ΓΟΚ '85-ΓΟΚ 2000
ΣΥΣΤΗΜΑ : ΣΥΝΕΧΕΣ
ΣΥΝΤΕΛΕΣΤΗΣ ΔΟΜΗΣΗΣ : 4,2
ΥΨΟΣ : ΓΟΚ '85-ΓΟΚ 2000

ΠΡΑΞΕΙΣ ΤΑΚΤΟΠΟΙΗΣΗΣ
ΑΡΙΘΜ ΚΑΙ ΟΙΚΟΔΟΜΗΣΙΜΟ
ΑΦΕΤΗΡΙΑ ΜΕΤΡΗΣΗΣ ΥΨΩΝ
ΛΕΠΤΟΜΕΡΗΣ ΚΑΘΟΡΙΣΜΟΣ ΡΥΜΟΤΟΜΙΑΣ : ΦΑΙΝΕΤΑΙ ΣΤΟ ΣΧΕΔΙΟ
ΑΠΟ ΤΟ ΟΙΚΟΠΕΔΟ ΔΕΝ ΠΕΡΝΑΕΙ ΓΡΑΜΜΗ ΡΕΥΜΑΤΟΣ ΥΨΗΛΗΣ ΤΑΣΗΣ

ΥΠΟΥΡΓΕΙΟ
ΠΕΡΙΒΑΛΛΟΝΤΟΣ ΧΩΡΟΤΑΞΙΑΣ & ΔΗΜ. ΕΡΓΩΝ
ΑΠΟΦΑΣΗ ΤΗΣ ΥΠ. ΑΡΧΗΣ Γ. 39447/05
ΠΕΡΙ "Εγκρίσης Μ.Σ.Δ. & χορήγησης τίτλου δι-
καίωματος Μ.Σ.Δ. από εναρμόνιστο ακίνητο που
βρίσκεται εντός του συγκεκριμένου ρυμοτ. σχεδίου
του δ. Θεσ/νίκης (μ. Θεσ/νίκης) ραδ. Π.περιφέρειας
5 στο οποίο υπάρχει κτήριο χαρακτηρισμένο
ως διατηρητέο".
ΑΘΗΝΑ 23 Δεκεμβρίου 2005
Δ/γν/ν
Ι. Γαλακτοπούλου

Αρ. Φ. 64/06 Ο ΔΗΛΩΝ Ο ΤΟΠΟΓΡΑΦΟΣ ΜΗΧΑΝΙΚΟΣ
Σχ. 1

ΕΠΙΜΟΡΦΩΣΗ ΕΝΤΟΣ ΤΗΣ ΑΡΧΗΣ 40
ΔΕΛΤΙΟ ΤΗΣ ΕΠΙΜΟΡΦΩΣΗΣ Ε.Ε.Ε.Ε.
ΤΗΣ 30 Ιανουαρίου 2006

ΕΡΓΟΔΟΤΗΣ	ΚΑΡΑΓΑΛΙΔΗΣ ΓΕΩΡΓΙΟΣ ΚΑΡΑΓΑΛΙΔΟΥ ΑΝΝΑ ΚΑΡΑΓΑΛΙΔΗΣ ΧΑΡΑΛΑΜΠΟΣ
ΕΡΓΟ	ΕΚΔΟΣΗ ΤΙΤΛΟΥ ΜΕΤΑΦΟΡΑΣ ΣΥΝΤΕΛΕΣΤΗ ΔΟΜΗΣΗΣ ΑΠΟ ΔΙΑΤΗΡΗΤΕΟ ΑΚΙΝΗΤΟ
ΘΕΣΗ	ΘΕΣΣΑΛΟΝΙΚΗΣ ΟΔΟΣ ΠΤΟΛΕΜΑΙΩΝ 6
ΜΕΛΕΤΗΤΕΣ	ΙΩΑΚΕΙΜΙΔΗΣ ΑΝΤΩΝΙΟΣ ΠΟΛΙΤΙΚΟΣ ΜΗΧΑΝΙΚΟΣ
ΘΕΜΑ ΣΧΕΔΙΟΥ ΤΟΠΟΓΡΑΦΙΚΟ ΔΙΑΓΡΑΜΜΑ	
ΚΛΙΜΑΚΑ	1:200
ΧΡΟΝΟΣ ΜΕΛΕΤΗΣ	ΙΟΥΛΙΟΣ 2005
ΥΠΟΓΡΑΦΗ ΜΕΛΕΤΗΤΗ	ΘΕΩΡΗΣΗ ΥΠΗΡΕΣΙΑΣ