


ΑΙΤΗΜΑΤΟΣ ΧΟΡΗΓΕΙΤΑΙ

ΑΙ ΚΑΤΟΠΙΝ ΑΙΤΗΜΑΤΟΣ ΧΟΡΗΓΕΙΤΑΙ ΚΑΤΟΠΙΝ ΑΙ

ΧΟΡΗΓΕΙΤΑΙ ΚΑΤΟΠΙΝ ΑΙΤΗΜΑΤΟΣ ΧΟΡΗΓΕΙΤΑΙ ΚΑΤΟΠΙΝ ΑΙ

ΧΟΡΗΓΕΙΤΑΙ ΚΑΤΟΠΙΝ ΑΙΤΗΜΑΤΟΣ ΧΟΡΗΓΕΙΤΑΙ

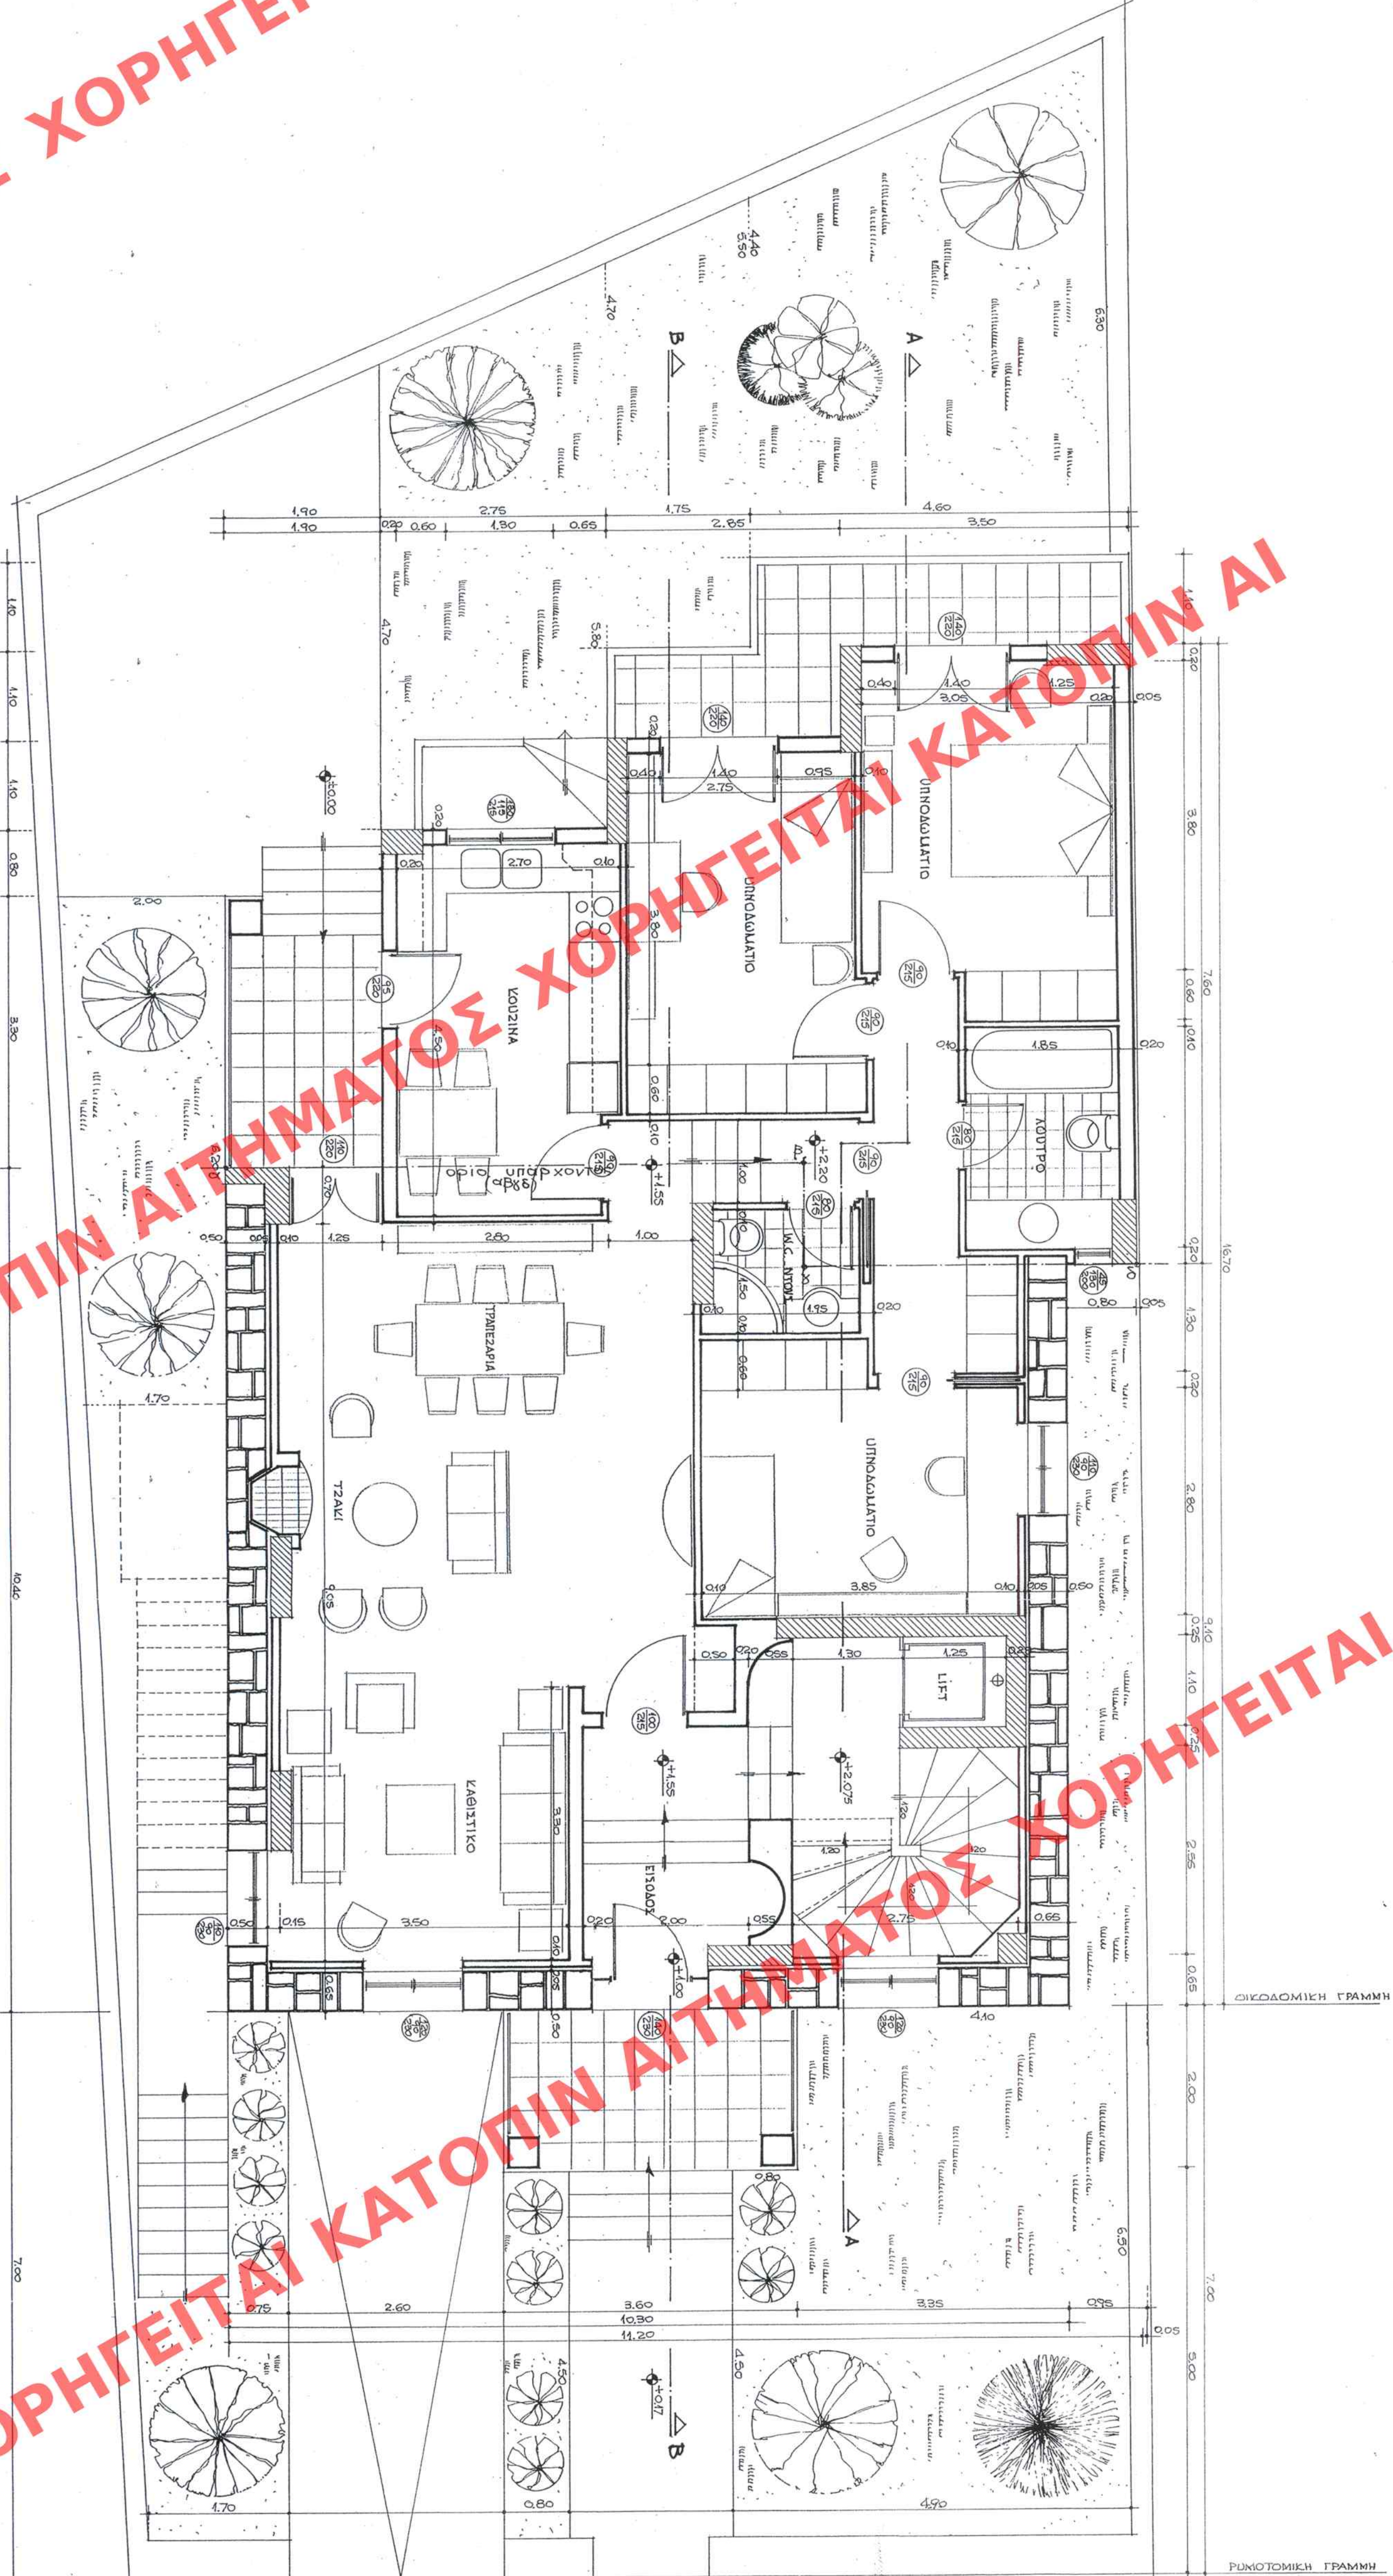

ΕΥΡΑΔΙΟΝ : (10.40 x 4.80) + (4.40 x 2.75) + (5.60 x 2.85) + (6.70 x 2.80) + 1/2 x 7.60 x (0.70 + 0.80) = 156.55 m²
ΟΤΙΟΙ : 156.55 x 3.65 = 524.45 m³

• ΟΥΤΕΙΣΗ
(6.50 x 4.40) + (4.50 x 0.80) + (4.50 x 0.80) +
(9.40 x 0.80) + 1/2 x 4.80 + (6.30 x 4.40) +
1/2 x 1.75 x (0.50 x 4.70) + 1/2 x 2.75 x (0.50 x 4.70) +
1/2 x 6.20 x (2.00 + 1.70) = 100.60 m²

Α.Α.Π. 46
3 Οκτωβρίου 2006



ΥΠΟΥΡΓΕΙΟ ΠΕΡΙΒΑΛΛΟΝΤΟΣ ΧΑΡΟΤΑΞΙΑΣ ΚΑΙ ΔΗΜΟΣΙΩΝ ΕΡΓΩΝ
Δ/ΝΣΗ ΠΟΛΕΟΔΟΜΙΚΟΥ ΣΧΕΔΙΑΣΜΟΥ ΤΜΗΜΑ ΠΑΡΑΔΟΣΙΑΚΩΝ ΟΙΚΙΣΜΩΝ
ΘΕΜΑ : Καθορισμός συμπληρωματικών όρων δόμησης σε διατηρητέο κτίριο επί της οδού Ζαΐμη 32
ΘΕΣΗ : Δήμος Πειραιά (Ν. Φάληρο)
ΣΧΕΔΙΟ : Κατομή Ισογείου
ΚΑΙΜΑΚΑ : 1:50

ΥΠΟΥΡΓΕΙΟ
ΠΕΡΙΒΑΛΛΟΝΤΟΣ ΧΑΡΟΤΑΞΙΑΣ & ΔΗΜ. ΕΡΓΩΝ
ΣΥΝΔΕΣΗ ΤΗΛΕΤΗ ΑΡΙΘΜ. Γ34659106 ΑΠΟΦΑΣΗ
ΠΕΡΙ ΤΗΣ ΔΕΥΤΕΡΗΣ ΕΦΕΣΕΩΣ ΟΡΩΝ ΚΑΙ ΠΡΟΣ
ΡΥΘΜΙΣΗ ΔΕΙΓΜΑΤΩΣ ΕΣΩ ΔΙΑΤΗΡΗΤΕΟ ΚΕΡΑΤΟ ΡΟΥ
ΒΡΕΤΕΣΤΑΙ ΕΠΙ ΤΗΣ ΑΙΤΗΣ. ΣΕΛΗΝΑ 32 ΕΠΙ ΤΗΣ ΤΟΥ
ΕΠΙΧΕΙΡΗΣΕΩΣ ΡΥΘΜΙΣΜΟΥ ΓΕΩΔΕΣΙΑΣ ΤΟΥ
ΔΗΜΟΥ ΠΕΙΡΑΙΑ (Ν. ΦΑΛΗΡΟ) Π.

30 Αυγούστου 2006
Δ. Παπαδόπουλος

Αρ. Δελ. 143/06
6.2.10