


ΑΙΤΗΜΑΤΟΣ ΧΟΡΗΓΕΙΤΑΙ

ΑΙ ΚΑΤΟΠΙΝ ΑΙΤΗΜΑΤΟΣ ΧΟΡΗΓΕΙΤΑΙ ΚΑΤΟΠΙΝ ΑΙ

ΧΟΡΗΓΕΙΤΑΙ ΚΑΤΟΠΙΝ ΑΙΤΗΜΑΤΟΣ ΧΟΡΗΓΕΙΤΑΙ ΚΑΤΟΠΙΝ ΑΙ

ΧΟΡΗΓΕΙΤΑΙ ΚΑΤΟΠΙΝ ΑΙΤΗΜΑΤΟΣ ΧΟΡΗΓΕΙΤΑΙ

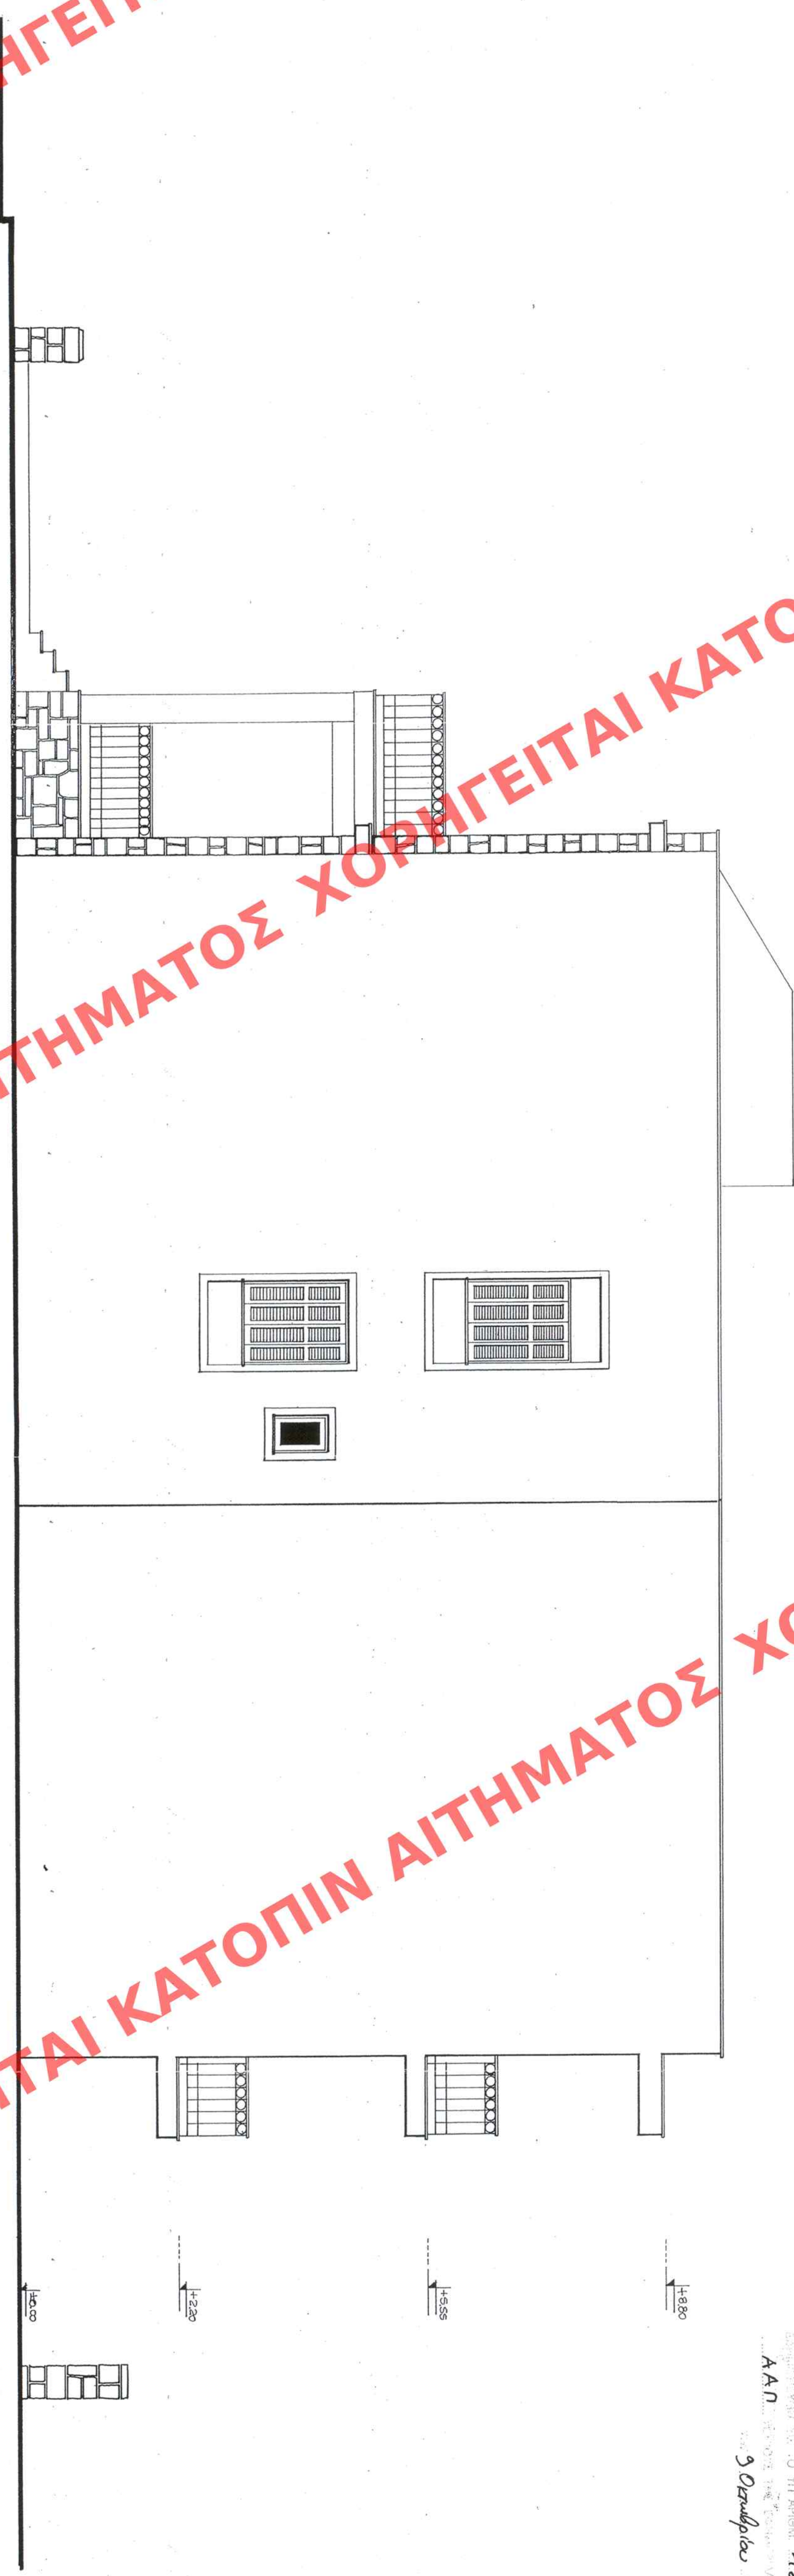

Α.Α.Π. 3 Οκτωβρίου 2006

ΥΠΟΥΡΓΕΙΟ
ΠΕΡΙΒΑΛΛΟΝΤΟΣ ΧΑΡΟΤΑΞΙΑΣ
ΚΑΙ ΔΗΜΟΣΙΩΝ ΕΡΓΩΝ

ΣΥΝΟΔΕΥΕΙ ΤΗΝ ΥΠ. ΑΡΧΙΑ Γ. 37659/06. ΑΠΟΦΑΣΗ
ΤΟΥ ΔΙΕΥΘΥΝΤΗ ΓΕΩΓΡΑΦΙΚΩΝ ΕΡΕΥΝΩΝ ΚΑΙ ΧΑΡΤΟΓΡΑΦΙΑΣ
ΑΝΤΙΣΤΟΙΧΗΣ ΕΠΙΧΕΙΡΗΣΗΣ

ΑΡΧΗ ΣΧΕΔΙΟΥ ΕΠΙΣΤΡΟΦΗ ΕΛΛΗΝΙΚΗΣ ΔΗΜΟΚΡΑΤΙΑΣ
ΕΡΜΑΡΙΟΝ ΟΥΡΟΣ 431001/147
ΕΓΓΡΑΦΟΝ ΘΕΩΡΕΙΤΕΣ

ΑΡΧΗ 30 Οκτωβρίου 2006
ΔΙΕΥΘΥΝΤΗΣ
Γ. Γαλακτοπούλου

Αρ. Φ.Υ. 14.2.106
6.2.10

ΥΠΟΥΡΓΕΙΟ ΠΕΡΙΒΑΛΛΟΝΤΟΣ ΧΑΡΟΤΑΞΙΑΣ ΚΑΙ ΔΗΜΟΣΙΩΝ ΕΡΓΩΝ
Δ/ΝΣΗ ΠΟΛΕΟΔΟΜΙΚΟΥ ΣΧΕΔΙΑΣΜΟΥ ΤΜΗΜΑ ΠΑΡΑΔΟΣΙΑΚΩΝ ΟΙΚΙΣΜΩΝ
ΘΕΣΗ : Δήμος Πειραιά (Ν. Φάληρο)
ΘΕΜΑ : Καθορισμός συμπληρωματικών όρων δόμησης σε διατηρητέο κτίριο επί της οδού Ζαΐμη 32
ΣΧΕΔΙΟ : Πλάγια Όψη Δυτική
ΚΑΙΜΑΚΑ : 1:50