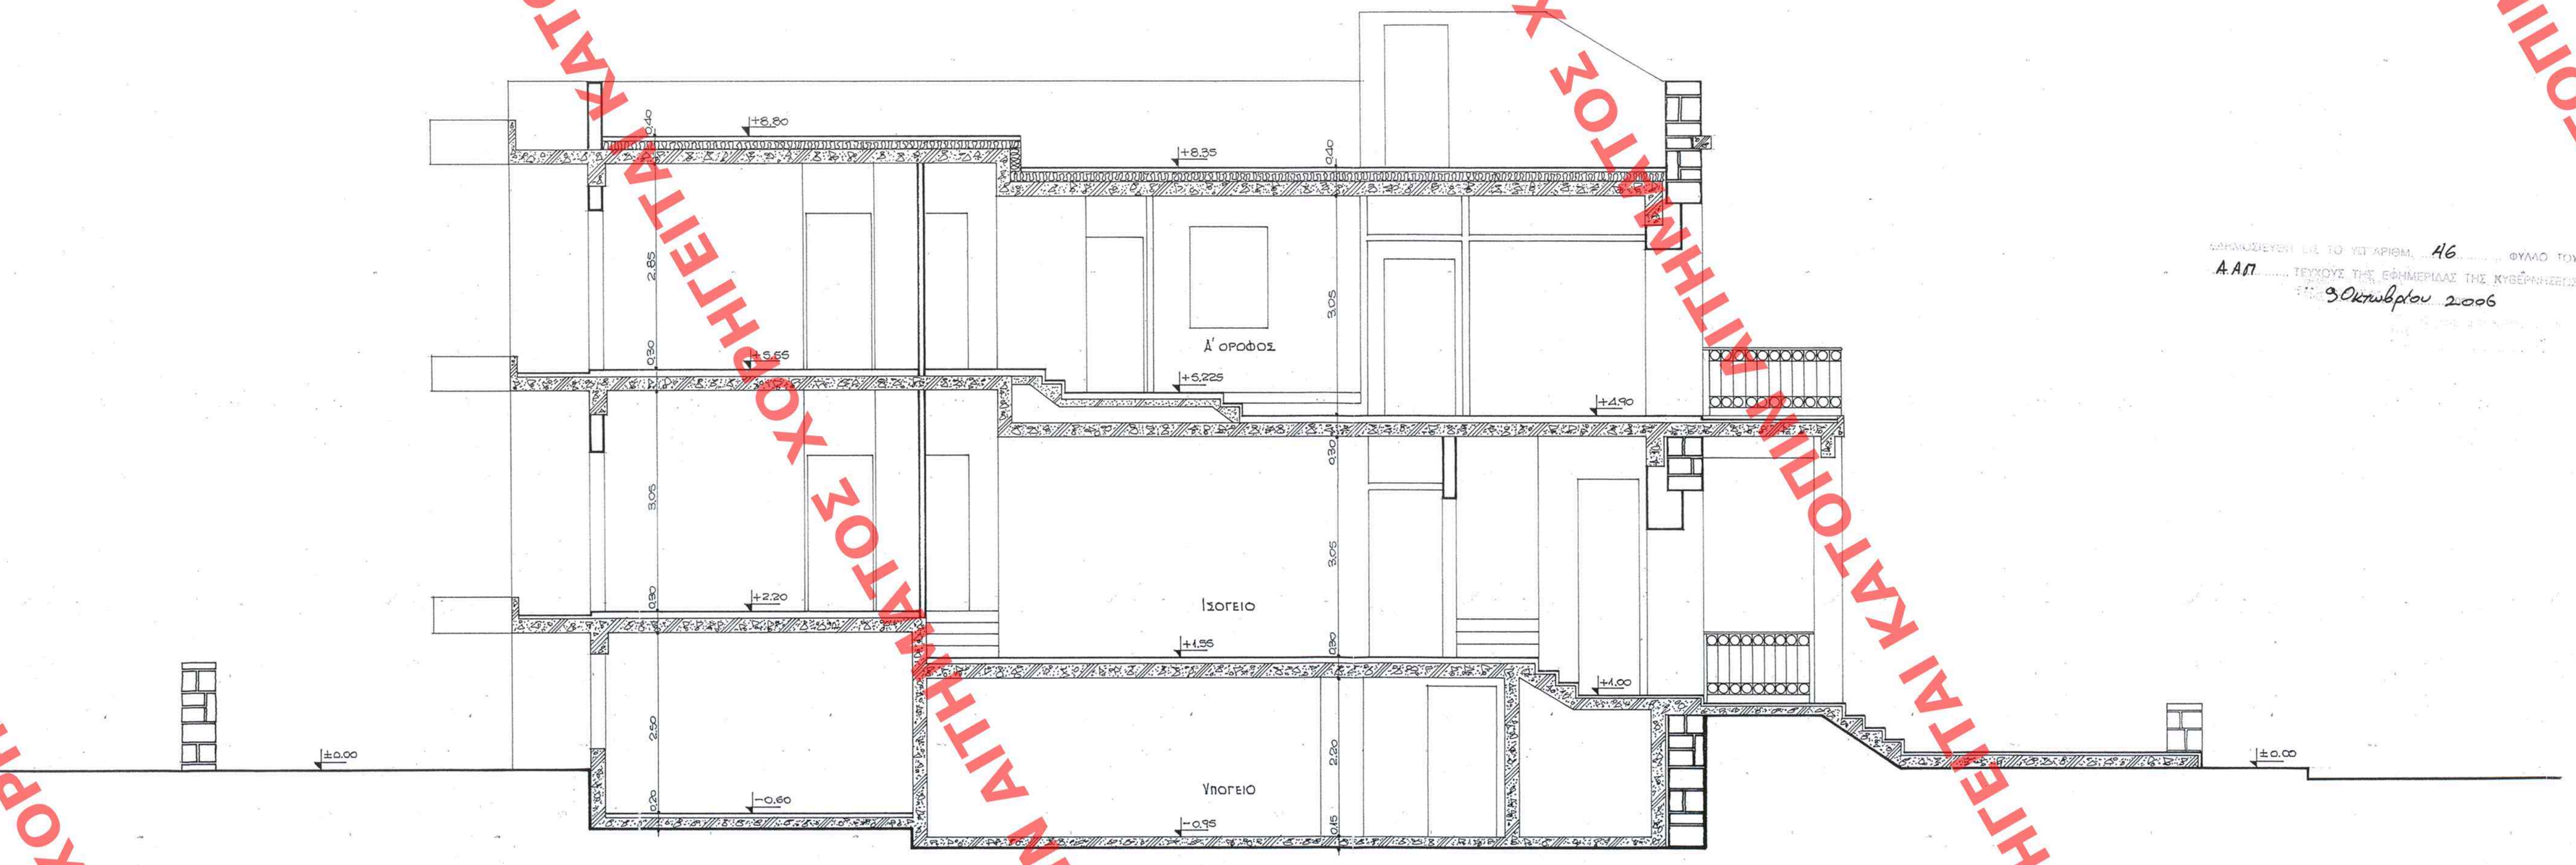

ΥΠΟΥΡΓΕΙΟ
ΠΕΡΙΒΑΛΛΟΝΤΟΣ ΧΩΡΟΤΑΞΙΑΣ & ΔΗΜ. ΕΡΓΩΝ
ΣΥΝΟΔΕΥΕΙ ΤΗΝ ΥΠ' ΑΡΙΘΜ. Ε.3765Β/06 ΑΠΟΦΑΣΗ ΠΕΡΙ "Καθορισμού ειδικών όρων δόμησης διατηρητέου κτιρίου που βρίσκεται επί της οδού Ζαίμη 32 εντός του εγκεκριμένου ρυμοτ. σχεδίου του δ. Πειραιά (ν. Αττικής)"
ΑΘΗΝΑ 30 Αυγούστου 2006
Δ/ντής
Γ. Παπαδόπουλος

Αρ. φ. 147/06
σχ. 10

ΣΥΝΟΔΕΥΕΙ ΕΚ. ΤΟ ΥΠ' ΑΡΙΘΜ. 46 ΦΥΛΛΟ ΤΟΥ Α.Α.Π. ΤΕΥΧΟΥΣ ΤΗΣ ΕΦΗΜΕΡΙΔΑΣ ΤΗΣ ΚΥΒΕΡΝΗΣΕΩΣ
30 Οκτωβρίου 2006

ΥΠΟΥΡΓΕΙΟ ΠΕΡΙΒΑΛΛΟΝΤΟΣ ΧΩΡΟΤΑΞΙΑΣ ΚΑΙ ΔΗΜΟΣΙΩΝ ΕΡΓΩΝ

ΑΡΙΘ. ΣΧΕΔΙΟΥ Γενικός ..... Ειδικός .....
ΕΡΜΑΡΙΟΝ Θυρίς ..... Φακ. 147
ΕΓΓΡΑΦΩΝ Αριθ. Πρωτ. 43700/1452 Θυρίς ..... Φακ. .....

Δ/ΝΣΗ ΠΟΛΕΟΔΟΜΙΚΟΥ ΣΧΕΔΙΑΣΜΟΥ
ΤΜΗΜΑ ΠΑΡΑΔΟΣΙΑΚΩΝ ΟΙΚΙΣΜΩΝ

ΘΕΣΗ : Δήμος Πειραιά (Ν. Φάληρο)

ΘΕΜΑ : Καθορισμός συμπληρωματικών όρων δόμησης σε διατηρητέο κτίριο επί της οδού Ζαίμη 32

ΣΧΕΔΙΟ : Τομή Β-Β

ΚΛΙΜΑΚΑ : 1:50

ΧΟΡΗΓΕΙΤΑΙ ΚΑΤΟΠΙΝ ΑΙΤΗΜΑΤΟΣ