


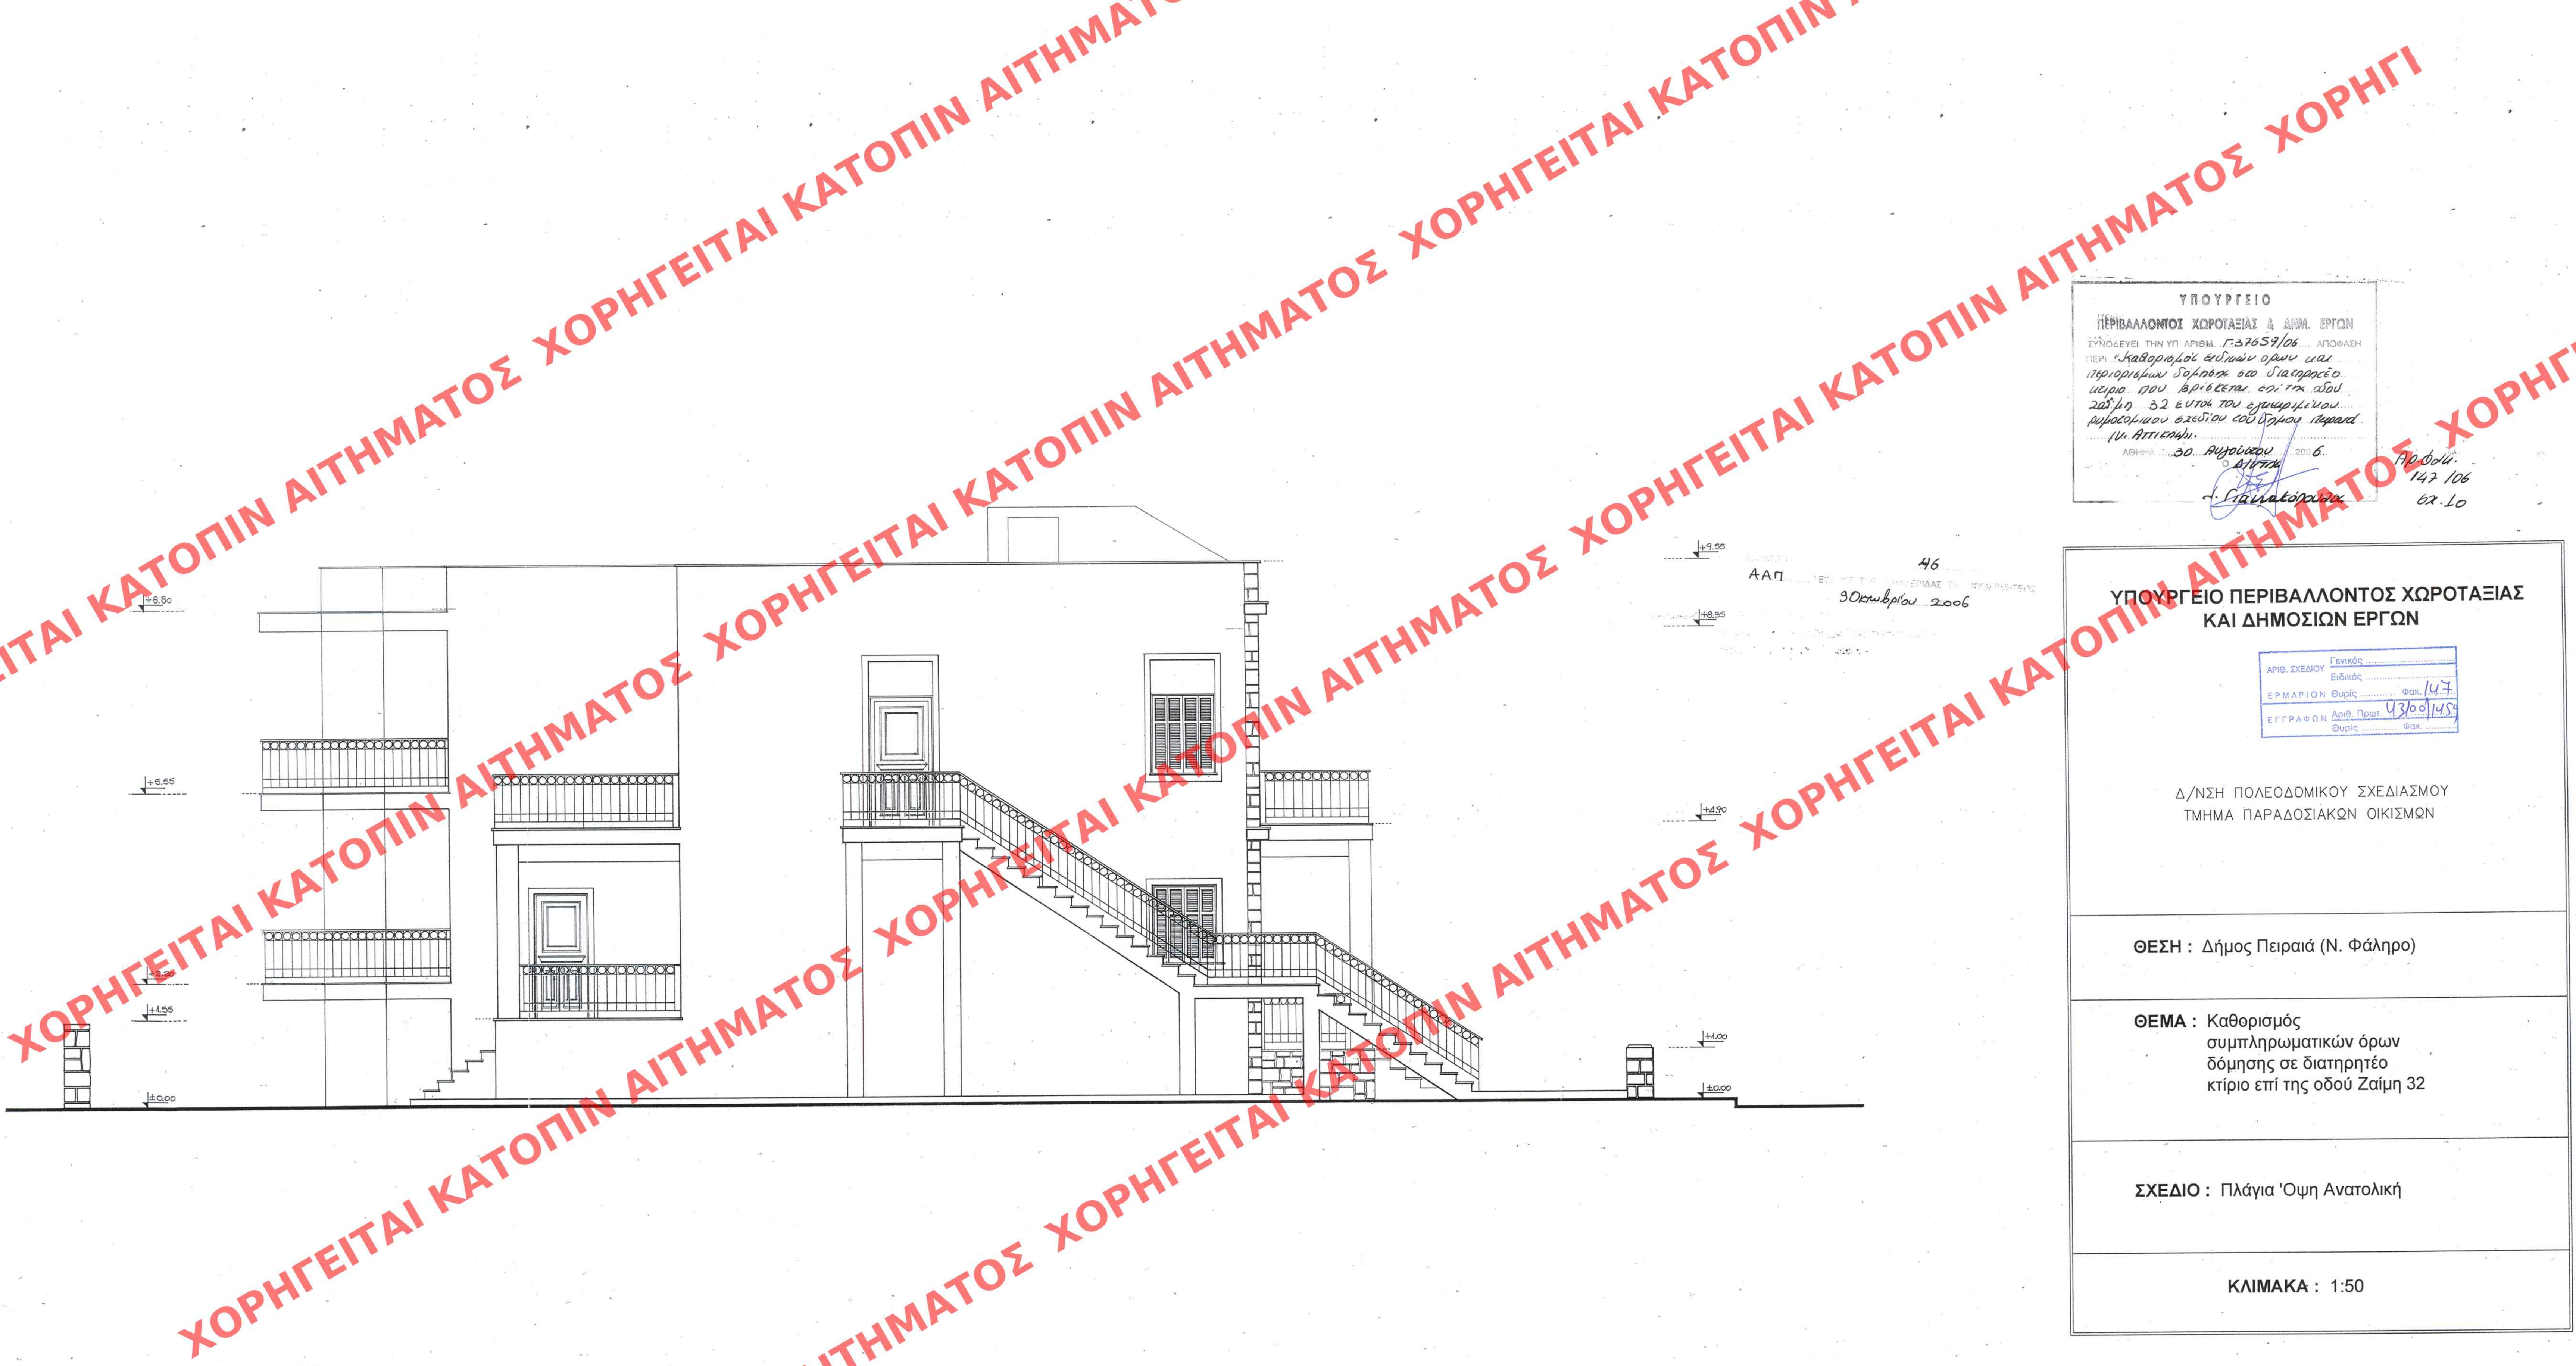

AP. 004.  
147 106  
62.10

# ΥΠΟΥΡΓΕΙΟ ΠΕΡΙΒΑΛΛΟΝΤΟΣ ΧΩΡΟΤΑΞΙΑΣ ΚΑΙ ΔΗΜΟΣΙΩΝ ΕΡΓΩΝ

|               |                             |
|---------------|-----------------------------|
| ΑΡΙΘ. ΣΧΕΔΙΟΥ | Γενικός .....               |
|               | Ειδικός .....               |
| ΕΡΜΑΡΙΟΝ      | Θυρίς ..... Φακ. <u>147</u> |
| ΕΓΓΡΑΦΩΝ      | Αριθ. Πρωτ. <u>4360/459</u> |
|               | Θυρίς ..... Φακ. ....       |

Δ/ΝΣΗ ΠΟΛΕΟΔΟΜΙΚΟΥ ΣΧΕΔΙΑΣΜΟΥ  
ΤΜΗΜΑ ΠΑΡΑΔΟΣΙΑΚΩΝ ΟΙΚΙΣΜΩΝ

**ΘΕΣΗ :** Δήμος Πειραιά (Ν. Φάληρο)

**ΘΕΜΑ :** Καθορισμός  
συμπληρωματικών όρων  
δόμησης σε διατηρητέο  
κτίριο επί της οδού Ζαΐμη 32

**ΣΧΕΔΙΟ :** Πλάγια Όψη Ανατολική

**ΚΛΙΜΑΚΑ :** 1:50