


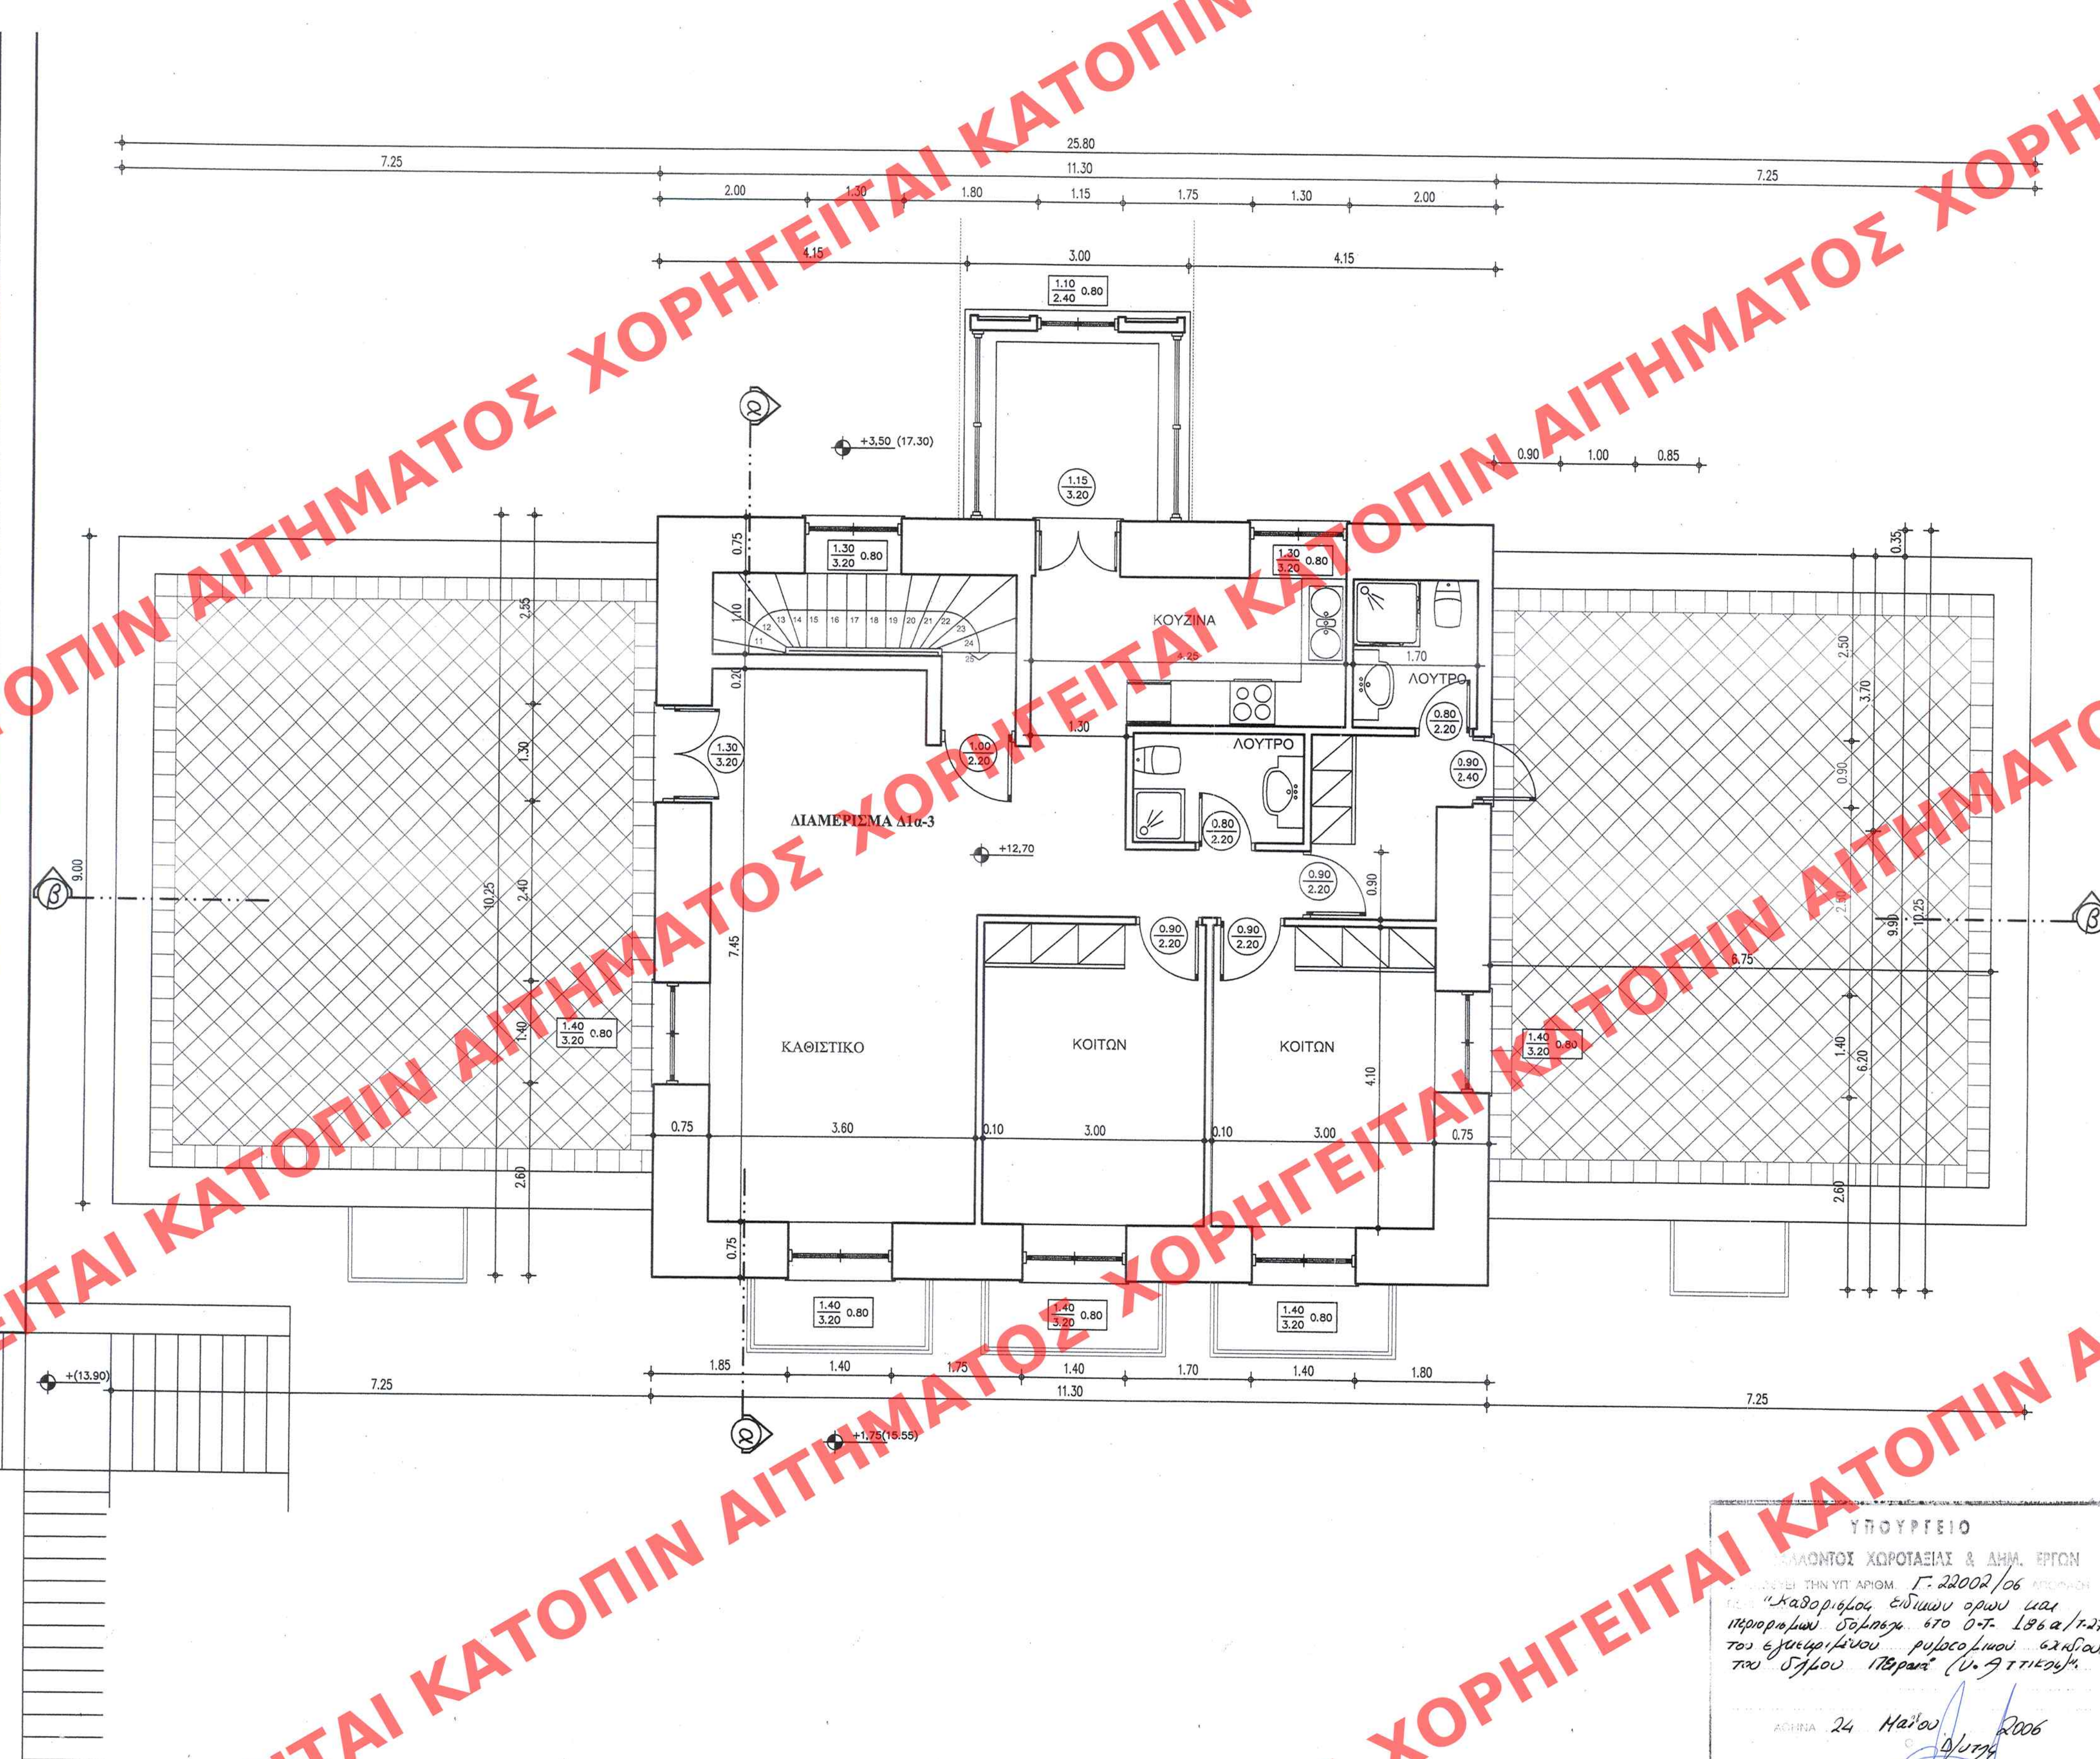

ΥΠΟΜΝΗΜΑ ΥΛΙΚΩΝ

1. ☐ ΙΧΕΙΟ ΟΠΛ. ΣΚΥΡΟΔΕΜΑΤΟΣ
2. ☒ 2ΤΟ ΙΧΕΙΟ ΟΠΤΟΠΛΗΘΟΔΟΜΗΣ
3. ☐ 2ΤΟ ΙΧΕΙΟ ΜΟΝΩΣΗΣ

ΧΑΡΑΚΤΗΡΙΣΜΟΣ ΚΟΥΦΩΜΑΤΩΝ

ΠΑΡΑΘΥΡΑ

ΠΑΡΑΘΥΡΑ	ΠΟΡΤΕΣ
----------	--------

πλάτος 

πλάτος   πλάτος

* ΤΑ ΥΨΗ ΠΑΙΡΝΟΝΤΑΙ ΑΠΟ ΤΗ ΣΤΑΘΜΗ ΤΟΥ ΔΑΠΕΔΟΥ

ΣΤΑΘΜΕΣ

ΣΤΑΘΜΗ ΤΕΛΙΚΟΥ ΔΑΠΕΔΟΥ



ΕΠΙΦΑΝΕΙΑ ΛΙΑΤΗΡΗΤΕΟΥ Δ18 Α ΟΡΟΦΟΣ:

$$11,30 \times 10,25 = 115,825$$

Διαμέρισμα Δ1α-3 = 104.975 μ²

Κλιμ/σίο = 10,85 μ²

© 2006 The Authors

ΕΠΙΦΑΝΕ

Α όροφος: 0.75+0.00+0.00+0.50+0.05+0.75+0.00+0.05+0.00

521
 ΔΙΕΥΘΥΝΣΗ ΤΗΣ ΕΦΗΜΕΡΙΔΑΣ ΤΗΣ ΔΕΥΤΕΡΗΣ
 ΤΗΣ 14/06/2006

ΑΡΙΘ ΣΧΕΔΙΟΥ	Γενικός
	Ειδικός
ΕΡΜΑΡΙΟΝ	Θυρίς Φακ.
ΕΓΓΡΑΦΟΝ	Αριθ. Πρωτ.
	Θυρίς Φακ.

ΥΠΟΥΡΓΕΙΟ ΠΕΡΙΒΑΛΛΟΝΤΟΣ,
ΧΩΡΟΤΑΞΙΑΣ ΚΑΙ ΔΗΜΟΣΙΩΝ ΕΡΓΩΝ

ΔΙΕΥΘΥΝΣΗ ΠΟΛΕΟΔΟΜΙΚΟΥ ΣΧΕΔΙΑΣΜΟΥ
ΤΜΗΜΑ ΠΑΡΑΔΟΣΙΑΚΩΝ ΟΙΚΙΣΜΩΝ

ΘΕΣΗ : ΚΑΣΤΕΛΑ - ΠΕΙΡΑΙΑΣ

ΘΕΜΑ : Καθορισμός συμπληρωματικών ειδικών όρων και
περιορισμών δόμησης στο Ο.Τ. 186^α/Τ.27 του
εγκριμένου ρυμοτομικού σχεδίου του Δήμου Πειραιά,
που περιβάλλεται από τις οδούς Λεωφ.
Παπαναστασίου και Ακτή Πρωτοψάλτη.

ΤΙΤΛΟΣ ΣΧΕΔΙΟΥ: ΚΑΤΟΨΗ Α΄ ΟΡΟΦΟΥ
ΔΙΑΤΗΡΗΤΕΟΥ ΚΤΙΡΙΟΥ Δ1α

ΚΛΙΜΑΚΑ : 1:50

[illegible]

Ар. 624. 82/06

62. 3/