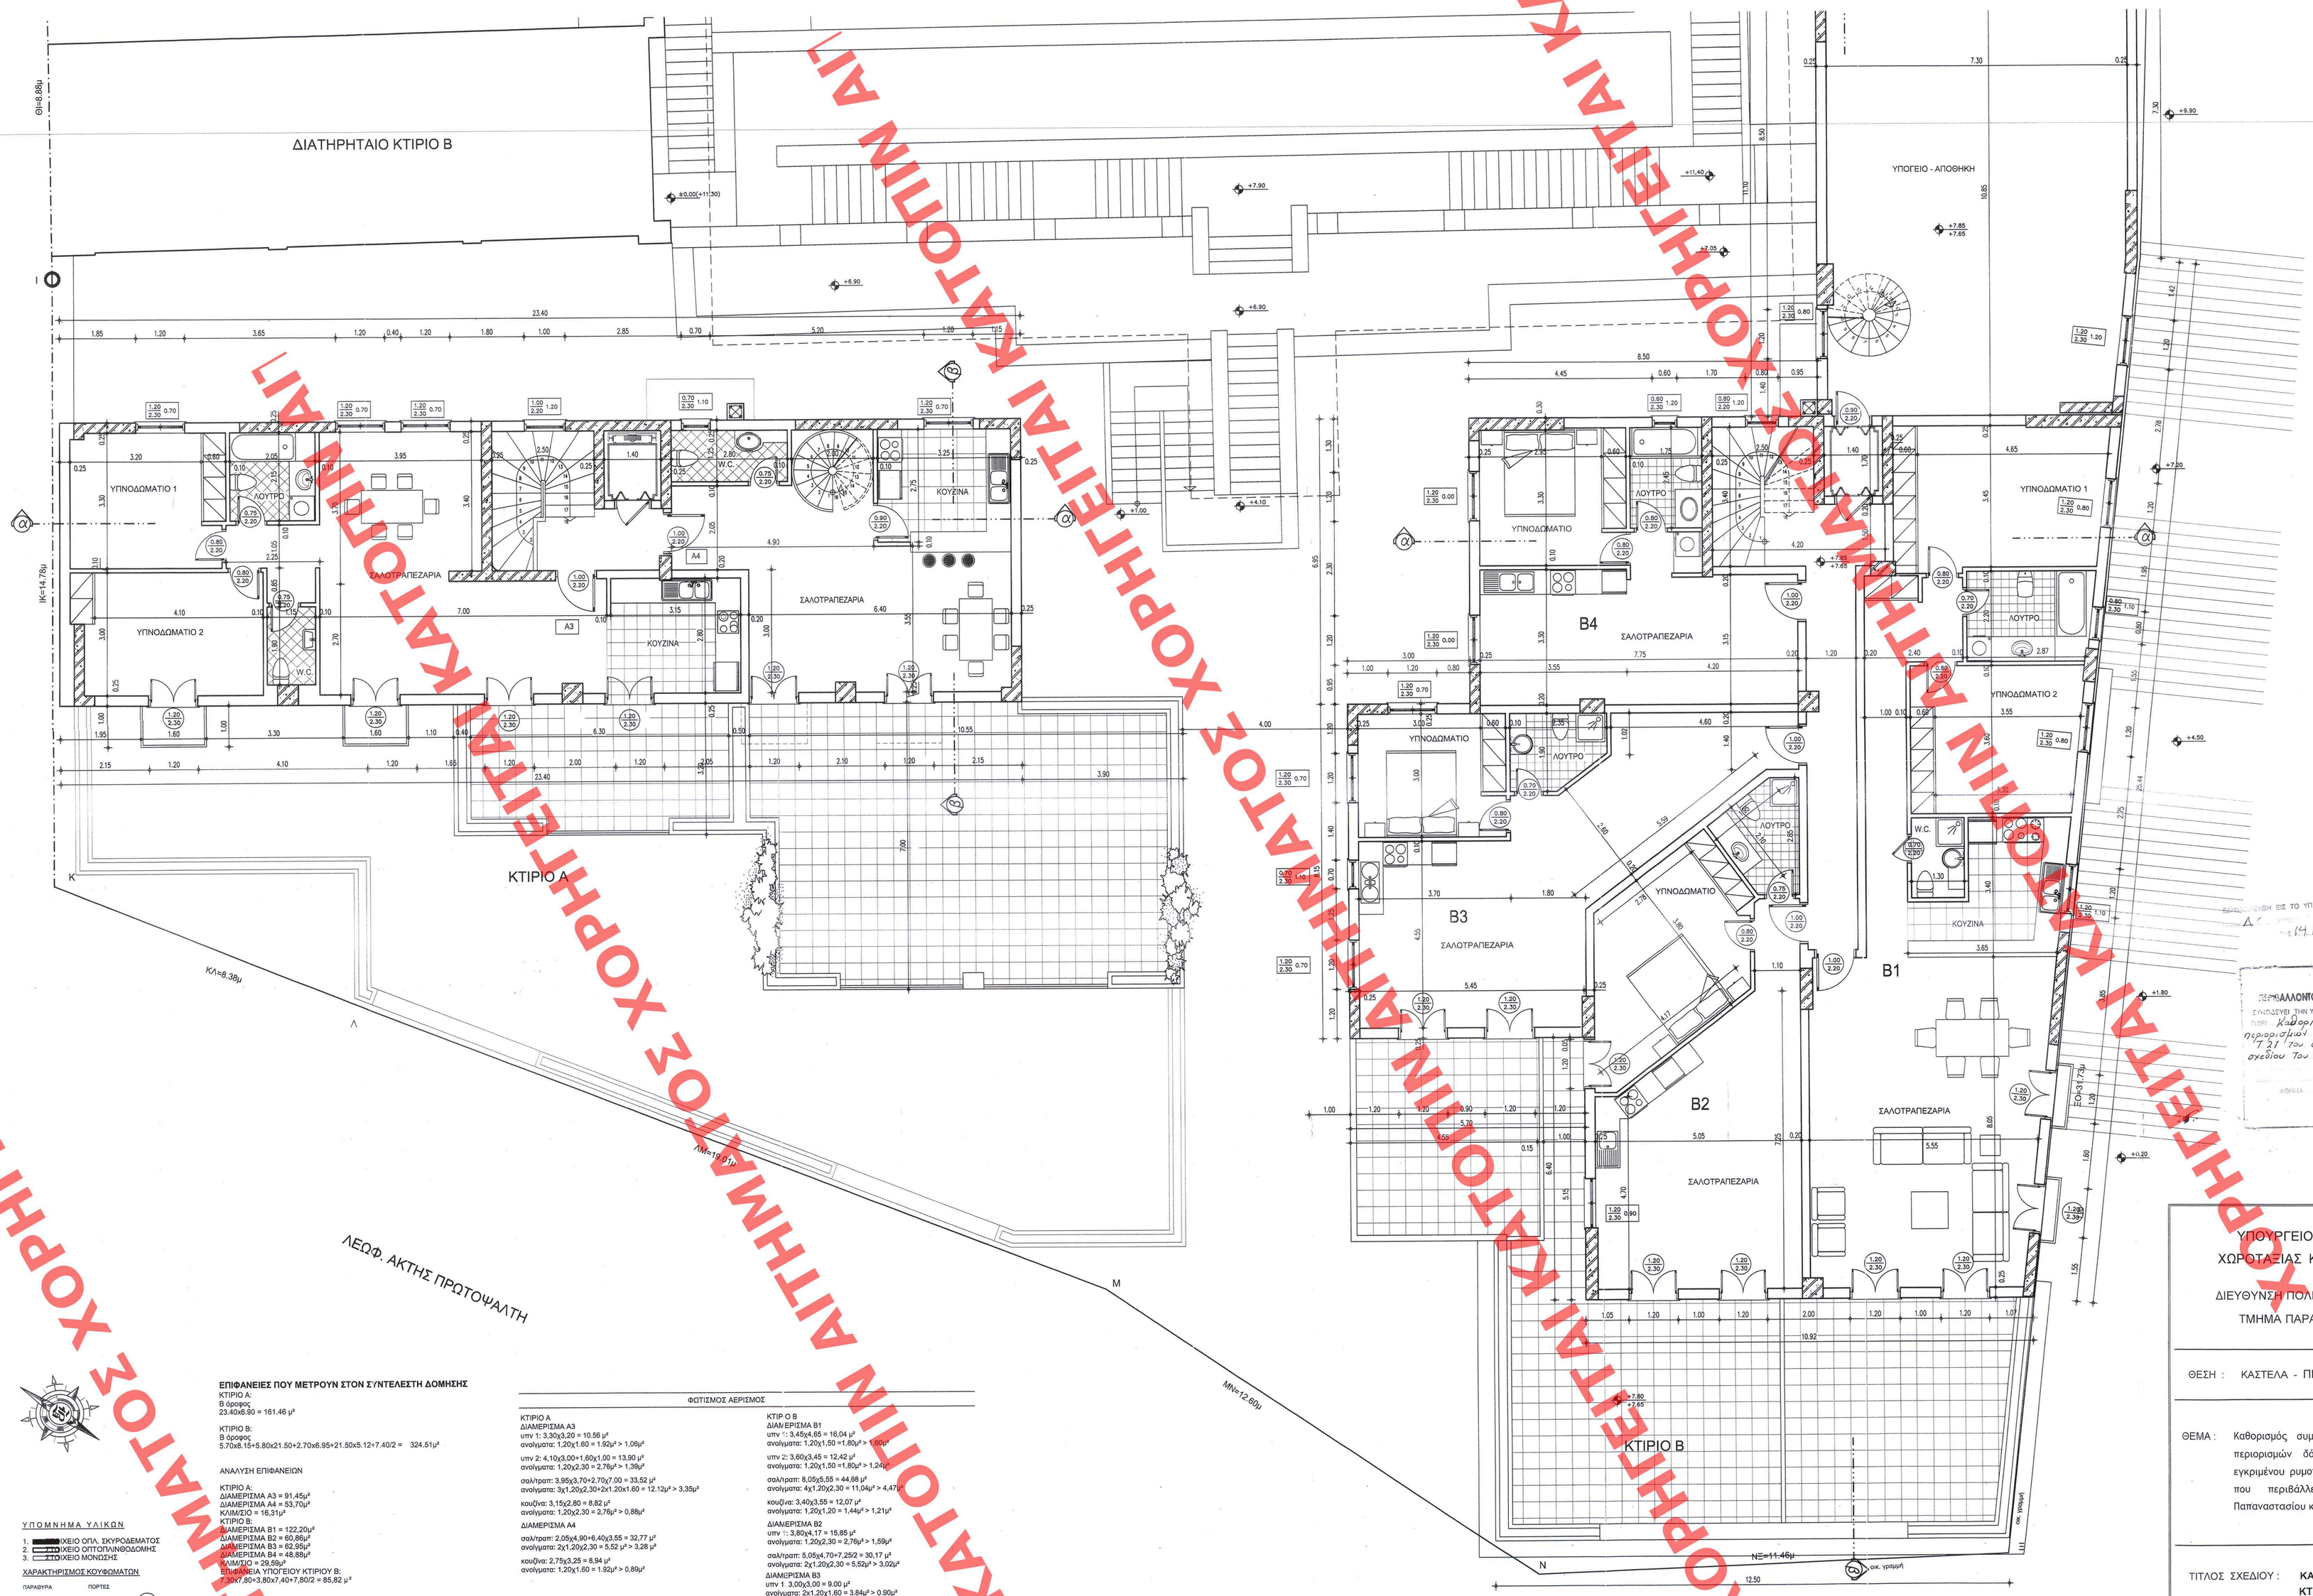
ΔΙΑΤΗΡΗΤΑΙΟ ΚΤΙΡΙΟ Β
ΥΠΟΓΕΙΟ - ΑΠΟΘΗΚΗ
ΥΠΝΟΔΩΜΑΤΙΟ 1
ΛΟΥΤΡΟ
ΥΠΝΟΔΩΜΑΤΙΟ 2
W.C.
ΣΑΛΟΤΡΑΠΕΖΑΡΙΑ
ΚΟΥΖΙΝΑ
Α3
Α4
ΚΤΙΡΙΟ Α
Β1
Β2
Β3
Β4
ΥΠΝΟΔΩΜΑΤΙΟ
ΚΤΙΡΙΟ Β
ΛΕΩΦ. ΑΚΤΗΣ ΠΡΩΤΟΨΑΛΤΗ
ΚΛ=8.38μ
ΛΜ=18.40μ
ΜΝ=12.60μ
ΝΞ=11.46μ
Θ=8.88μ
Κ(=14.78μ)
+0.20
+1.80
+4.50
+7.20
+9.90
+11.40
+7.85
+7.65
+7.80
+7.45
+6.90
+7.90
+4.10
+1.00
+7.05
+7.90
+0.00(+11.30)
ΕΟΡ=31.73μ
