



ΥΠΟΜΝΗΜΑ ΥΛΙΚΩΝ

1. ☐ ΟΧΙΕΙΟ ΟΥΛΑ, ΣΚΥΡΟΔΕΜΑΤΟ
2. ☒ ΟΧΙΕΙΟ ΟΠΤΟΤΑΙΝΟΘΑΔΟΜΗΣ
3. ☐ ΟΧΙΕΙΟ ΜΟΝΔΙΣΗΣ



πλάτος
μήκος

STAGMEX

STAGNA MITION

[illegible]

ΝΕΝΦ. ΑΚΤΗΕ ΠΡΩΤΟΥΑΥΤΗ

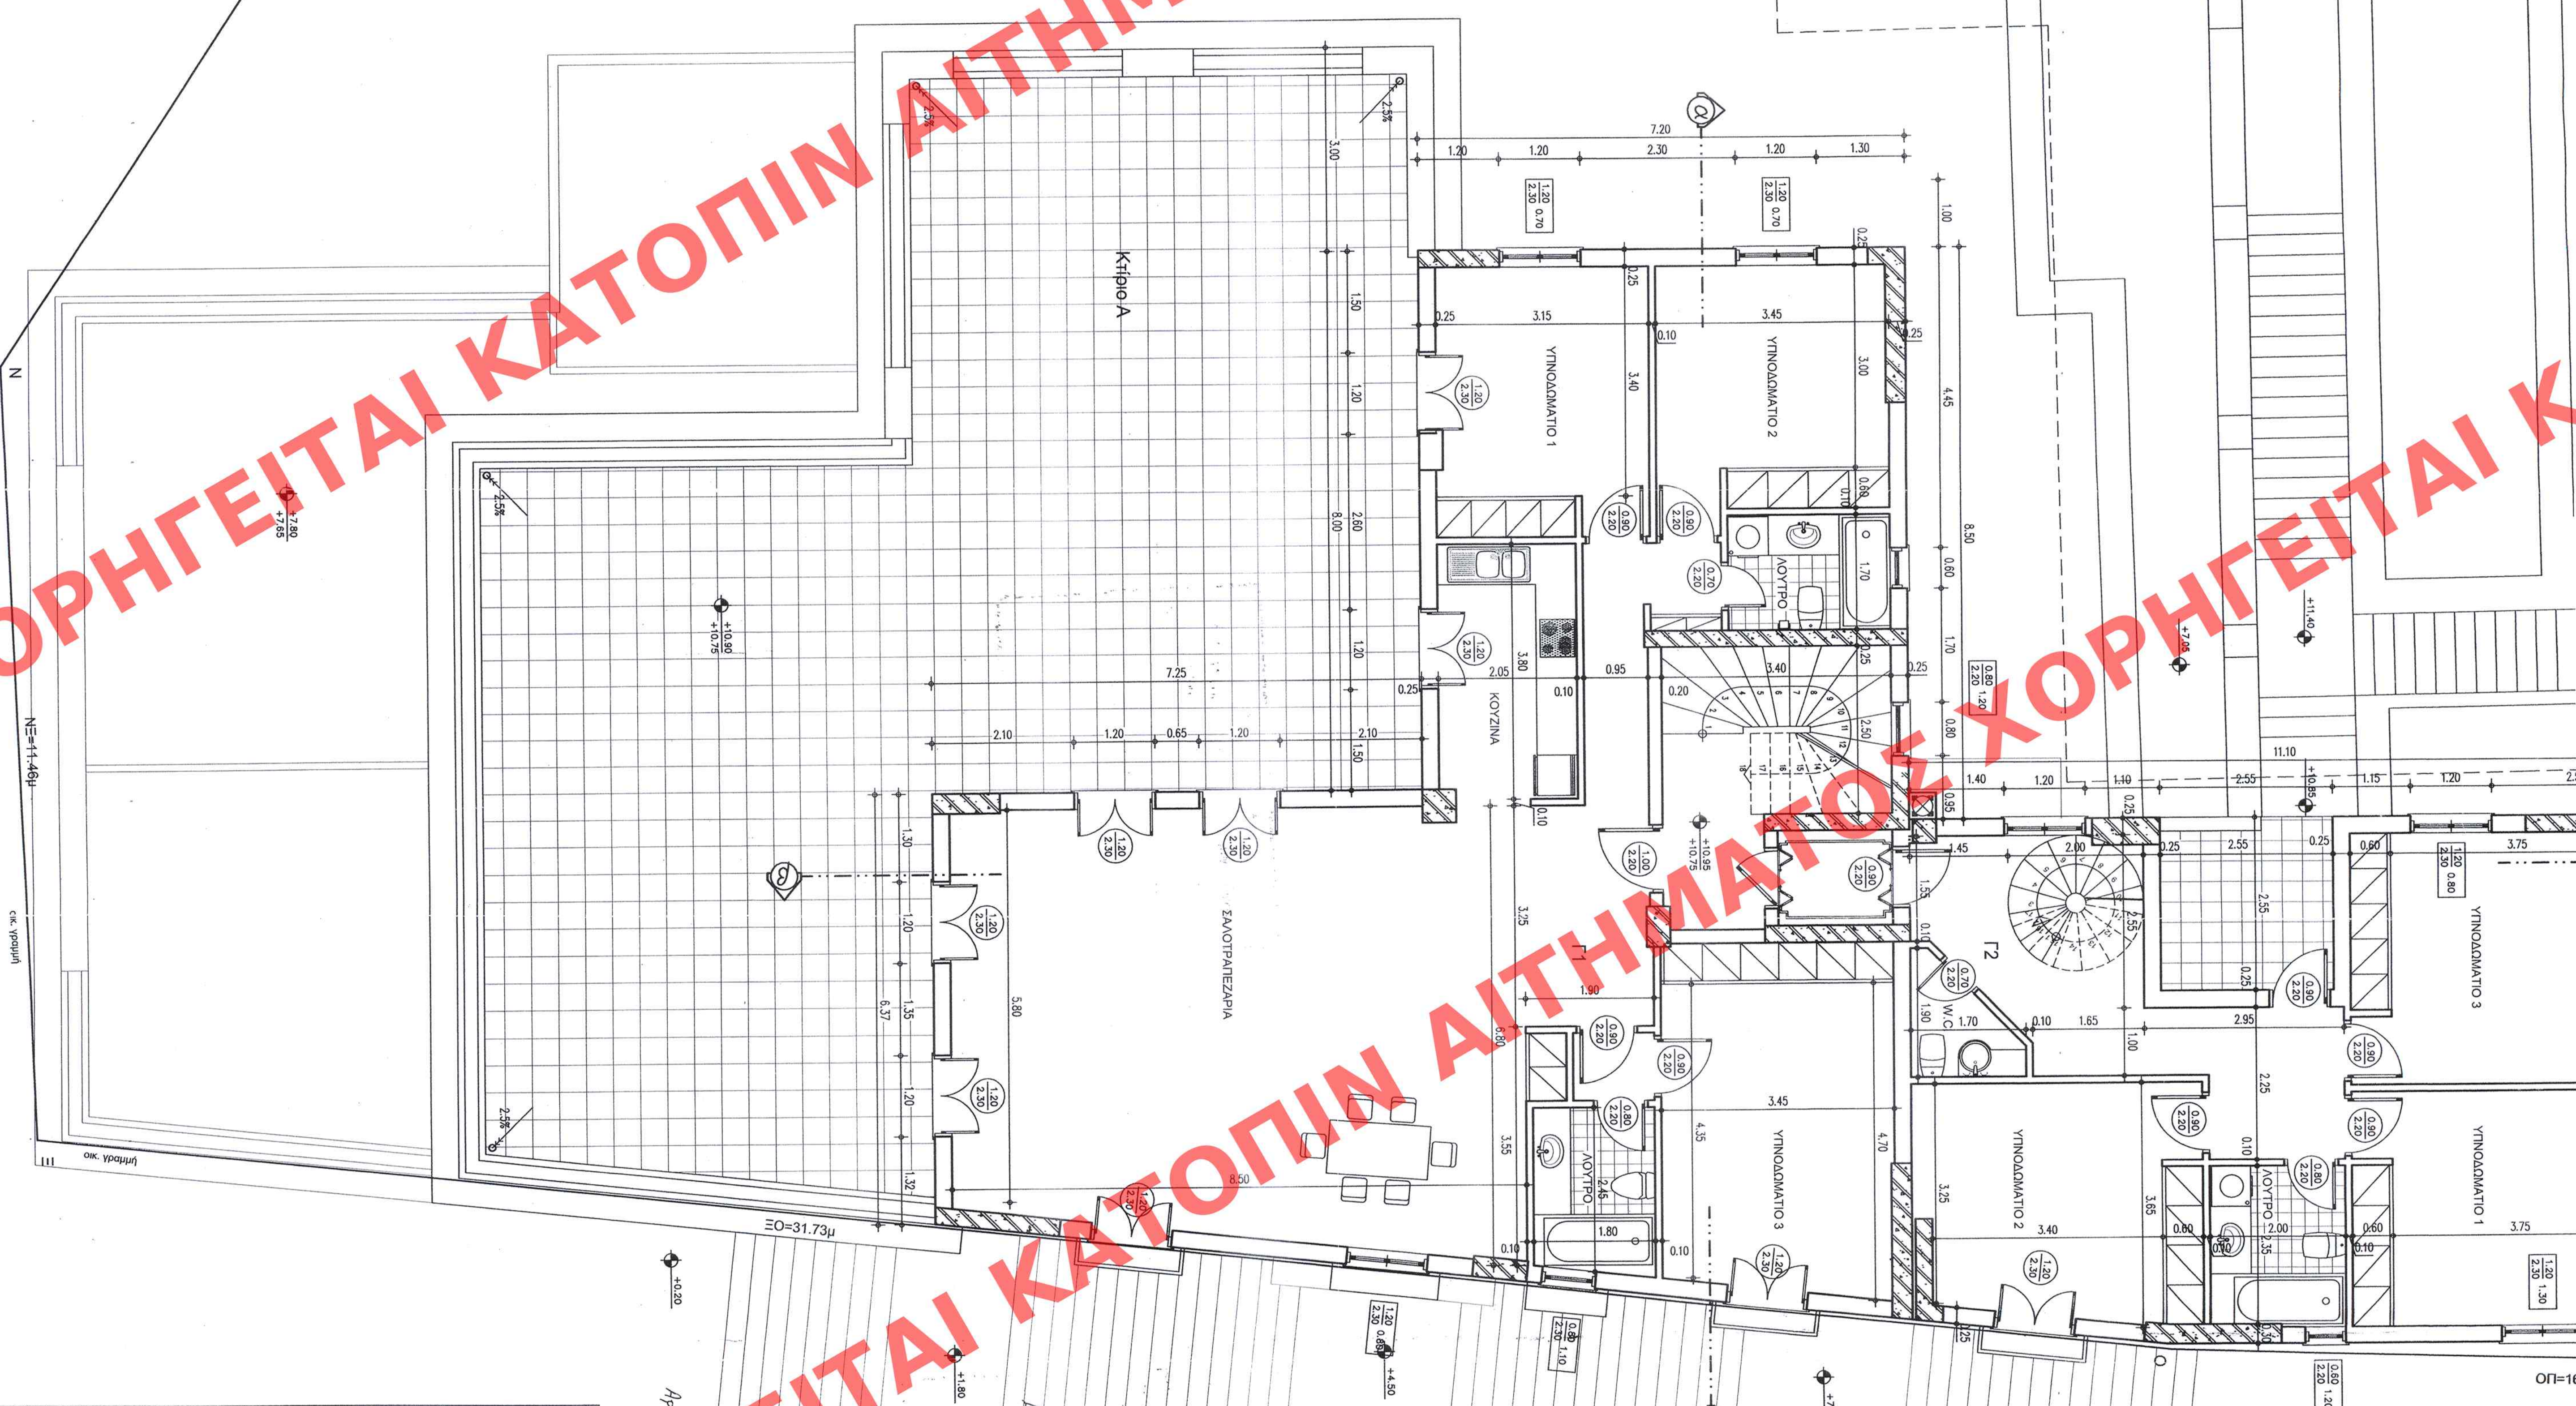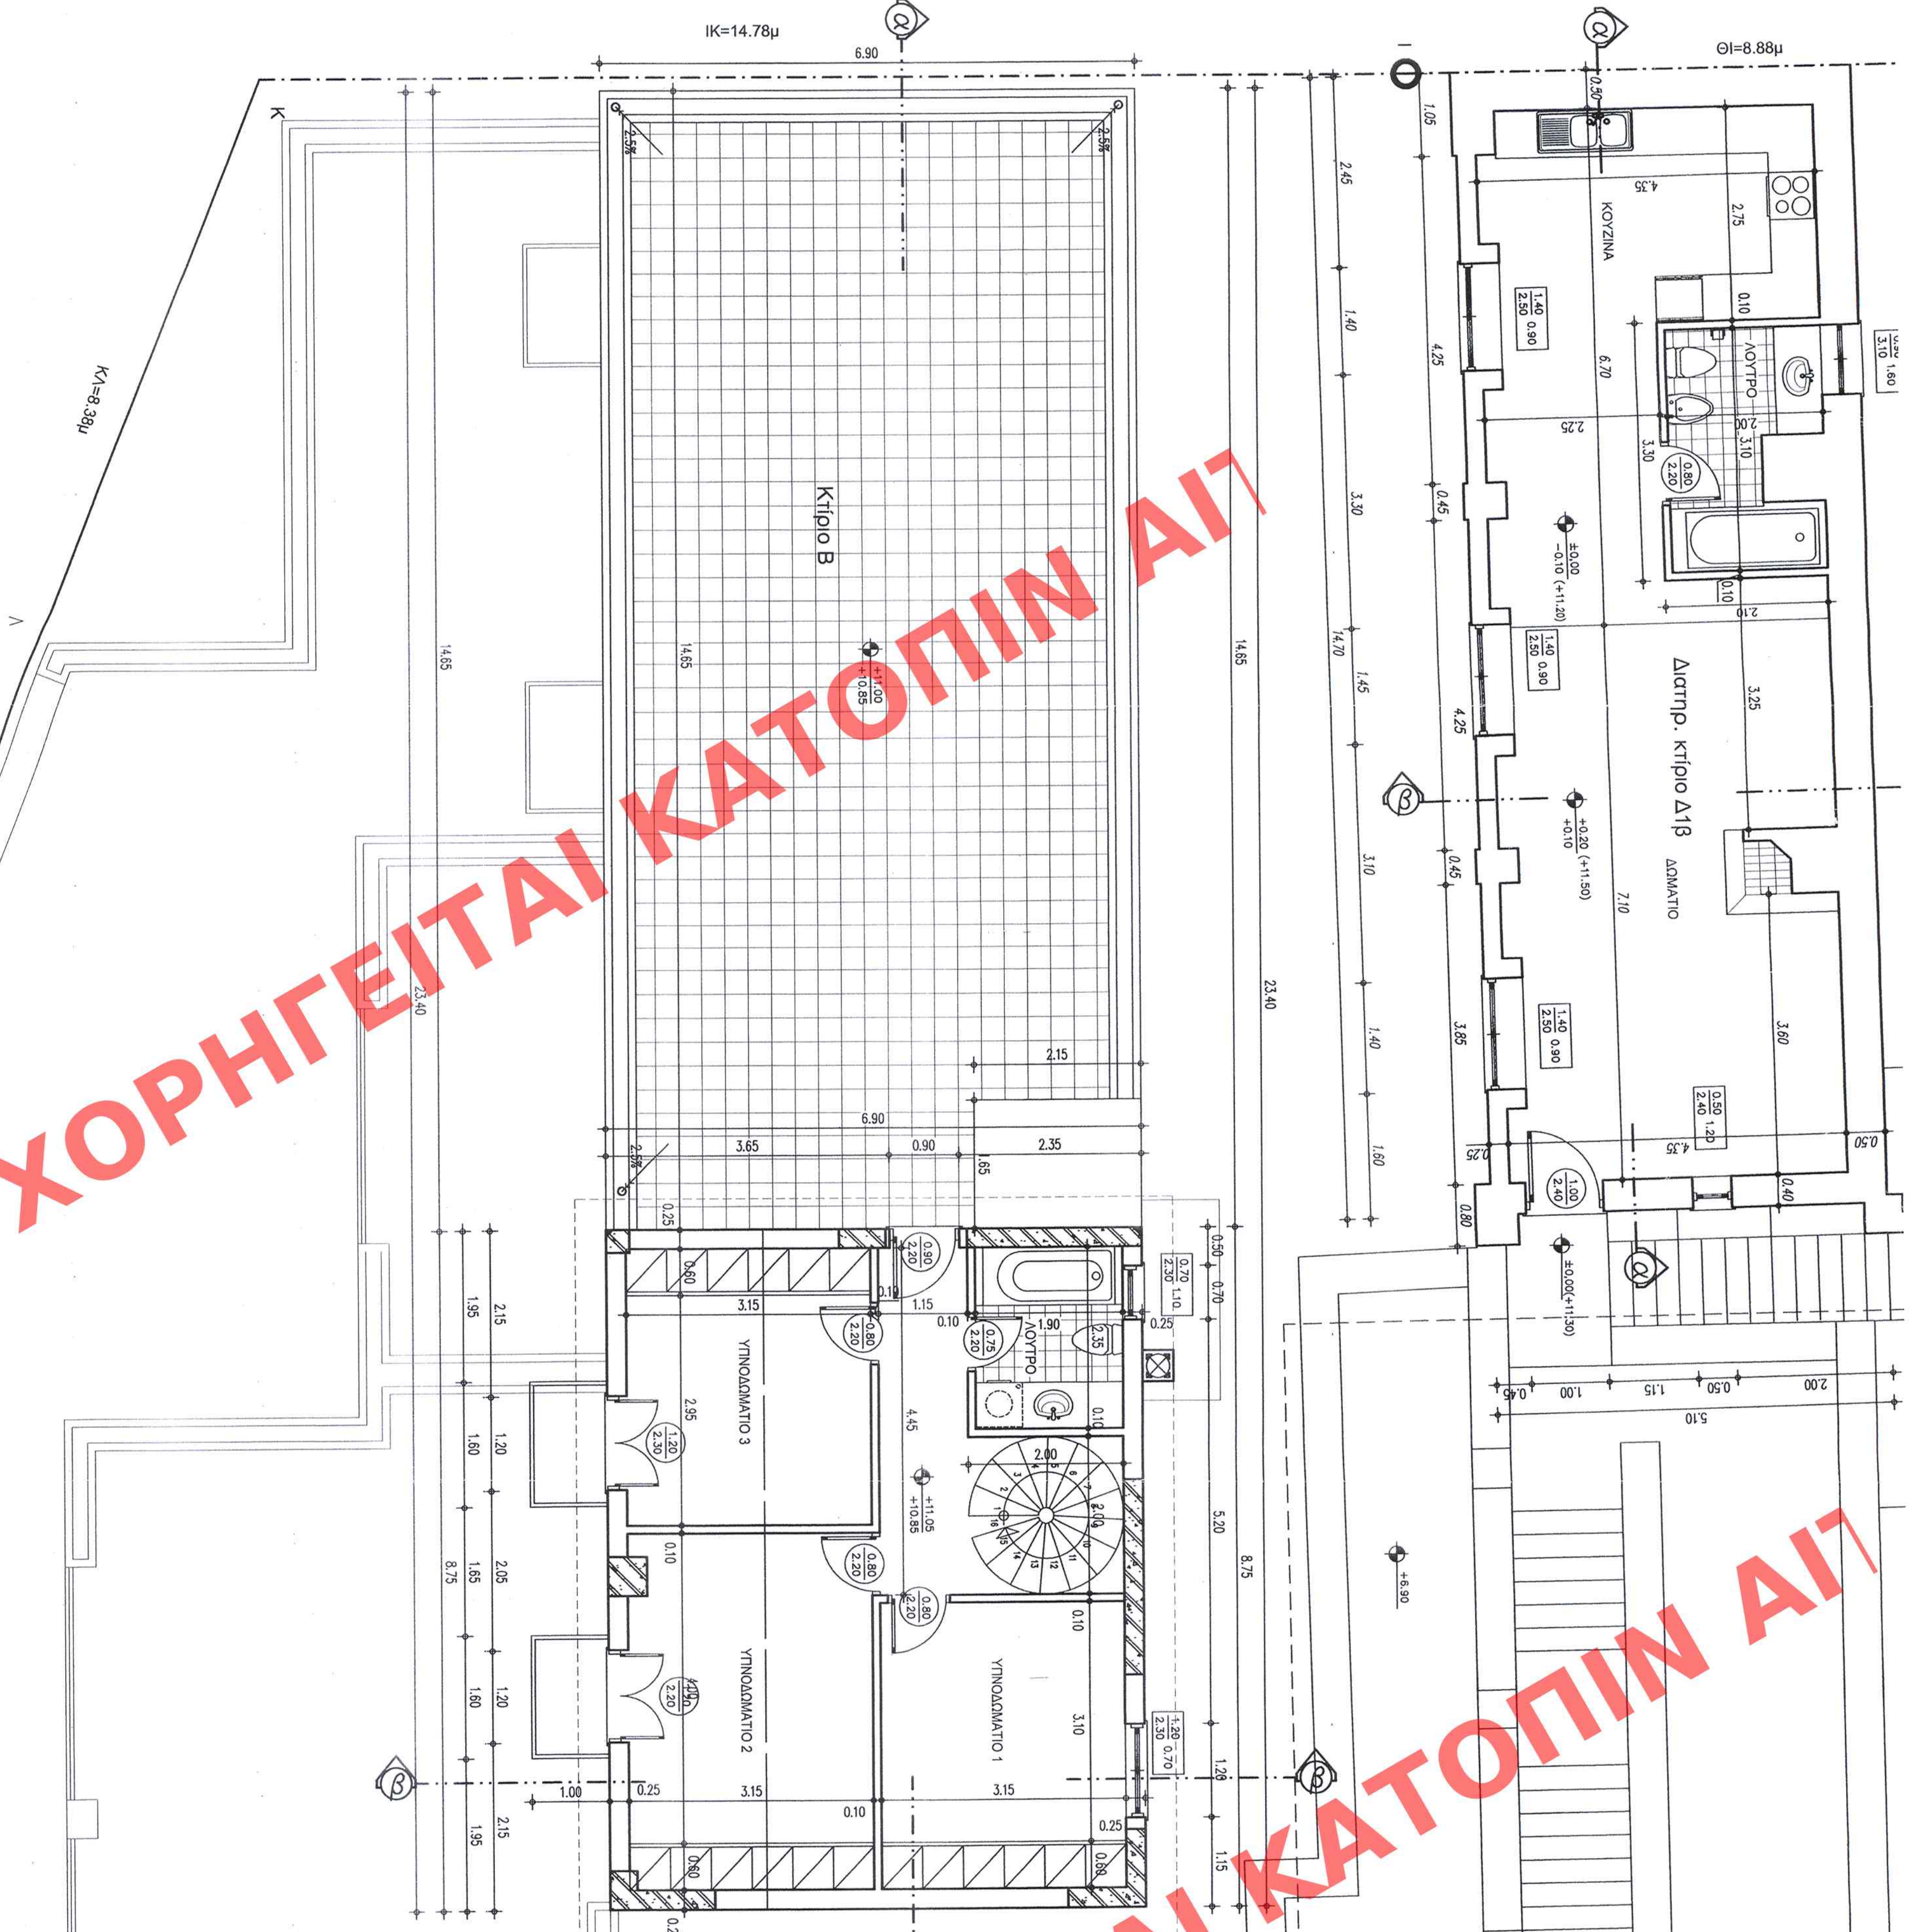

ΥΠΟΥΡΓΕΙΟ ΠΕΡΙΒΑΛΛΟΝΤΟΣ,
ΧΑΡΟΤΑΞΙΑΣ ΚΑΙ ΔΗΜΟΣΙΩΝ ΕΡΓΩΝ
ΔΙΕΥΘΥΝΣΗ ΠΟΛΕΟΔΟΜΙΚΟΥ ΣΧΕΔΙΑΣΜΟΥ
ΤΜΗΜΑ ΠΑΡΑΔΟΙΑΚΩΝ ΟΙΚΙΣΜΩΝ

ΘΕΣΗ : ΚΑΣΤΕΝΑ - ΠΕΙΡΑΙΑΣ

APRIL DEARBY	ELEPHANT
EMAPHION	ELPHANT
ETIPADON	ELPHANT

ΘΕΜΑ: Καθορισμός συστημωπαρμητικών ειδικών περιποριών δόνησης, στο Ο.Τ. 1 εγκριμένου πυροτομικού σχεδίου του Δ. που περιβάλλεται από τις ο. Παπαγαλαίου και Αρτί Πρωτομάτη.

ΤΙΤΛΟΣ ΣΧΕΔΙΟΥ : ΚΑΤΟΨΗ Γ' ΟΡΟΦΟΥ ΚΤΙΡΙΩΝ Κ1, Κ2
& ΚΑΤΟΨΗ ΙΣΟΓΕΙΟΥ ΔΙΑΤ. ΚΤΙΡΙΟΥ Δ1β

KALIMAKA : 1:50