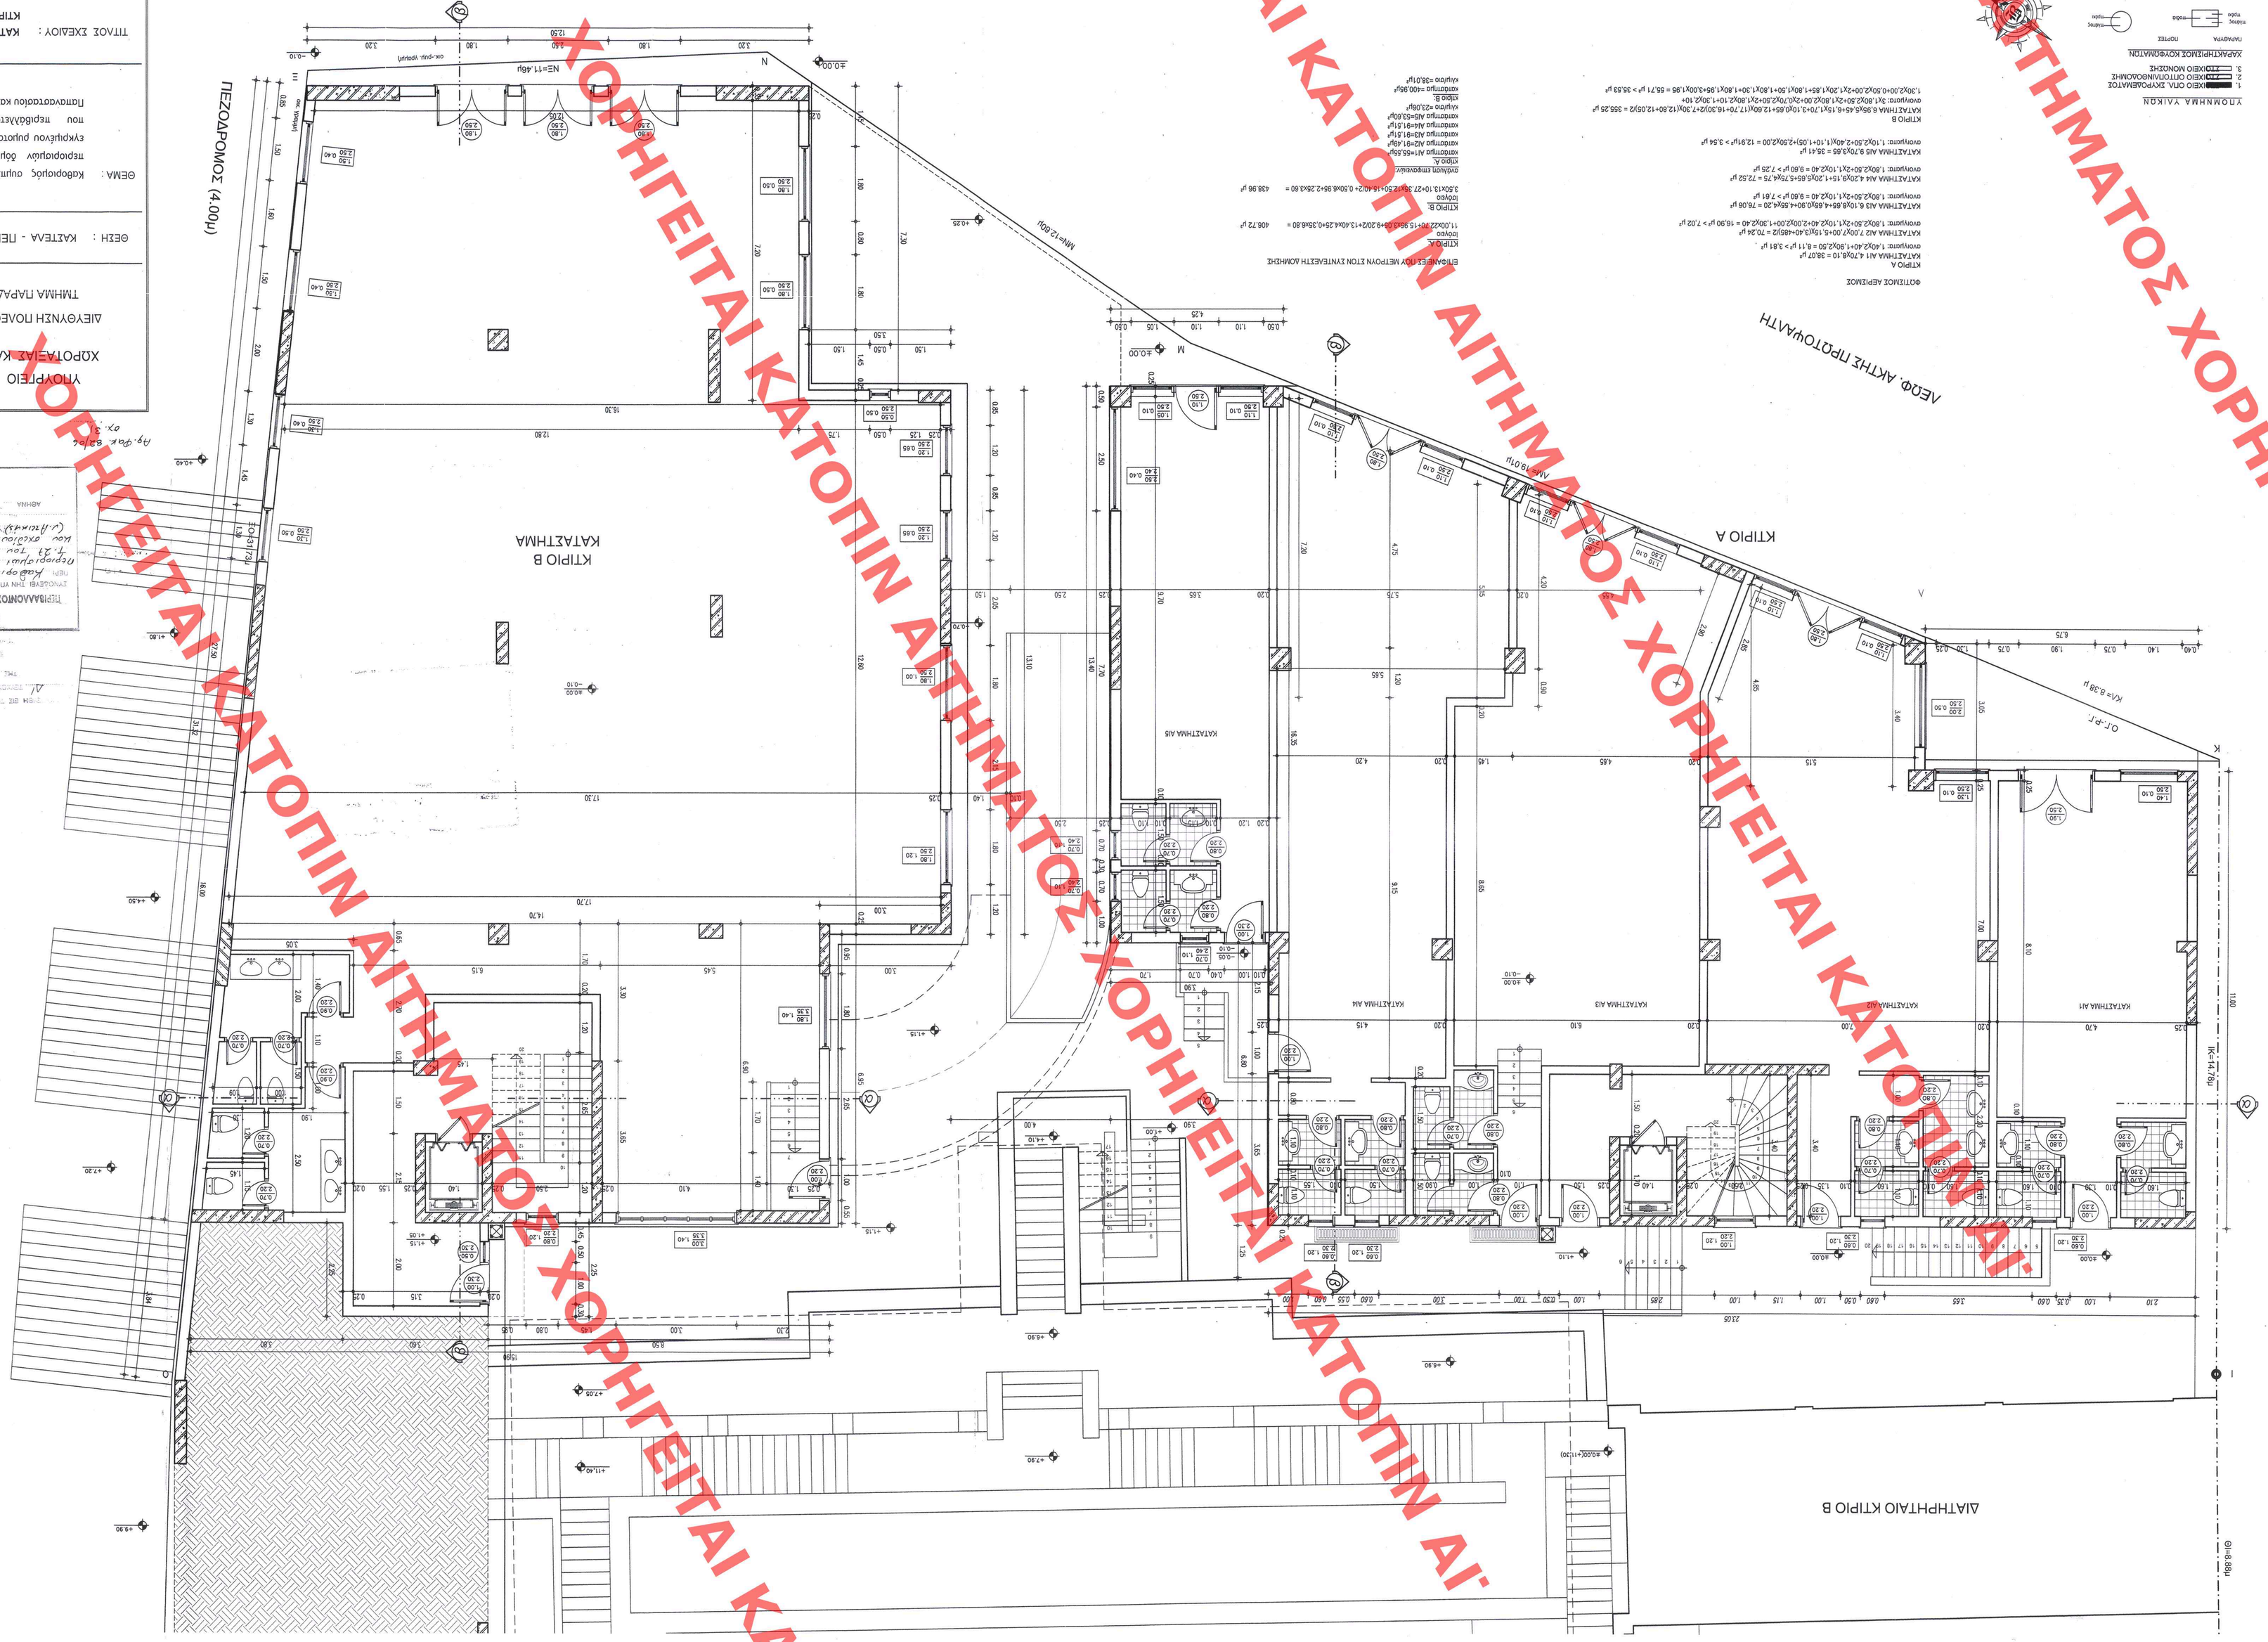
ΠΕΖΟΔΡΟΜΟΣ (4.00μ)
ΚΤΙΡΙΟ Β
ΚΑΤΑΣΤΗΜΑ
ΚΤΙΡΙΟ Α
ΚΑΤΑΣΤΗΜΑ Α15
ΚΑΤΑΣΤΗΜΑ Α14
ΚΑΤΑΣΤΗΜΑ Α13
ΚΑΤΑΣΤΗΜΑ Α12
ΚΑΤΑΣΤΗΜΑ Α11
ΔΙΑΤΗΡΗΤΑΙΟ ΚΤΙΡΙΟ Β
ΝΕΟΦ. ΑΚΤΗΣ ΠΡΩΤΟΨΑΛΤΗ
ΥΠΟΥΡΓΕΙΟ ΠΕΡΙΒΑΛΛΟΝΤΟΣ, ΧΩΡΟΤΑΞΙΑΣ ΚΑΙ ΔΗΜΟΣΙΩΝ ΕΡΓΩΝ
ΔΙΕΥΘΥΝΣΗ ΠΟΛΕΟΔΟΜΙΚΟΥ ΣΧΕΔΙΑΣΜΟΥ
ΤΜΗΜΑ ΠΑΡΑΔΟΣΙΑΚΩΝ ΟΙΚΙΣΜΩΝ
ΘΕΣΗ : ΚΑΤΕΛΑΑ - ΠΕΙΡΑΙΑΣ
ΘΕΜΑ : Κοδοποιούς συμπληρωματικών ειδικών όρων και περιορισμών δόμησης στο Ο.Τ. 186/Τ.Ζ7 του εγκριθέντος ρυθμιστικού σχεδίου του Δήμου Πειραιά, που περιβάλλεται από τις οδούς Λεωφ. Πλατανιστασίου και Αγκυ Ξηροτυράτη.
ΤΙΤΛΟΣ ΣΧΕΔΙΟΥ : ΚΑΤΟΨΗ ΙΣΟΓΕΙΟΥ
ΚΤΙΡΙΩΝ Κ1 , Κ2
ΚΛΙΜΑΚΑ : 1:50
ΧΟΡΗΓΕΙΤΑΙ ΚΑΤΟΠΙΝ ΑΙΤΗΜΑΤΟΣ ΧΟΡΗΓΕΙΤΑΙ ΚΑΤΟΠΙΝ ΑΙΤΗΜΑΤΟΣ ΧΟΡΗΓΕΙΤΑΙ ΚΑΤΟΠΙΝ ΑΙΤΗΜΑΤΟΣ ΧΟΡΗΓΕΙΤΑΙ ΚΑΤΟΠΙΝ ΑΙΤΗΜΑΤΟΣ ΧΟΡΗΓΕΙΤΑΙ ΚΑΤΟΠΙΝ ΑΙΤΗΜΑΤΟΣ