




ΟΨΗ ΝΟΤΙΑ

1. ΕΠΙΧΡΙΣΜΑ ΚΟΙΝΟ
2. ΣΚΟΤΙΣ ΑΠΟ ΕΠΙΧΡΙΣΜΑ
3. ΚΟΤΦΩΜΑΤΑ ΣΤΑΙΝΑ
4. ΠΡΟΚΑΤΑΣΚΕΥΑΣΜΕΝΑ ΚΟΛΩΝΑΚΙΑ
5. ΣΙΔΕΡΕΝΙΑ ΚΑΤΚΕΛΑ
6. ΒΥΖΑΝΤΙΝΑ ΚΕΡΑΜΙΔΙΑ
7. ΕΛΛΗΝΗ ΕΠΕΝΔΥΣΗ

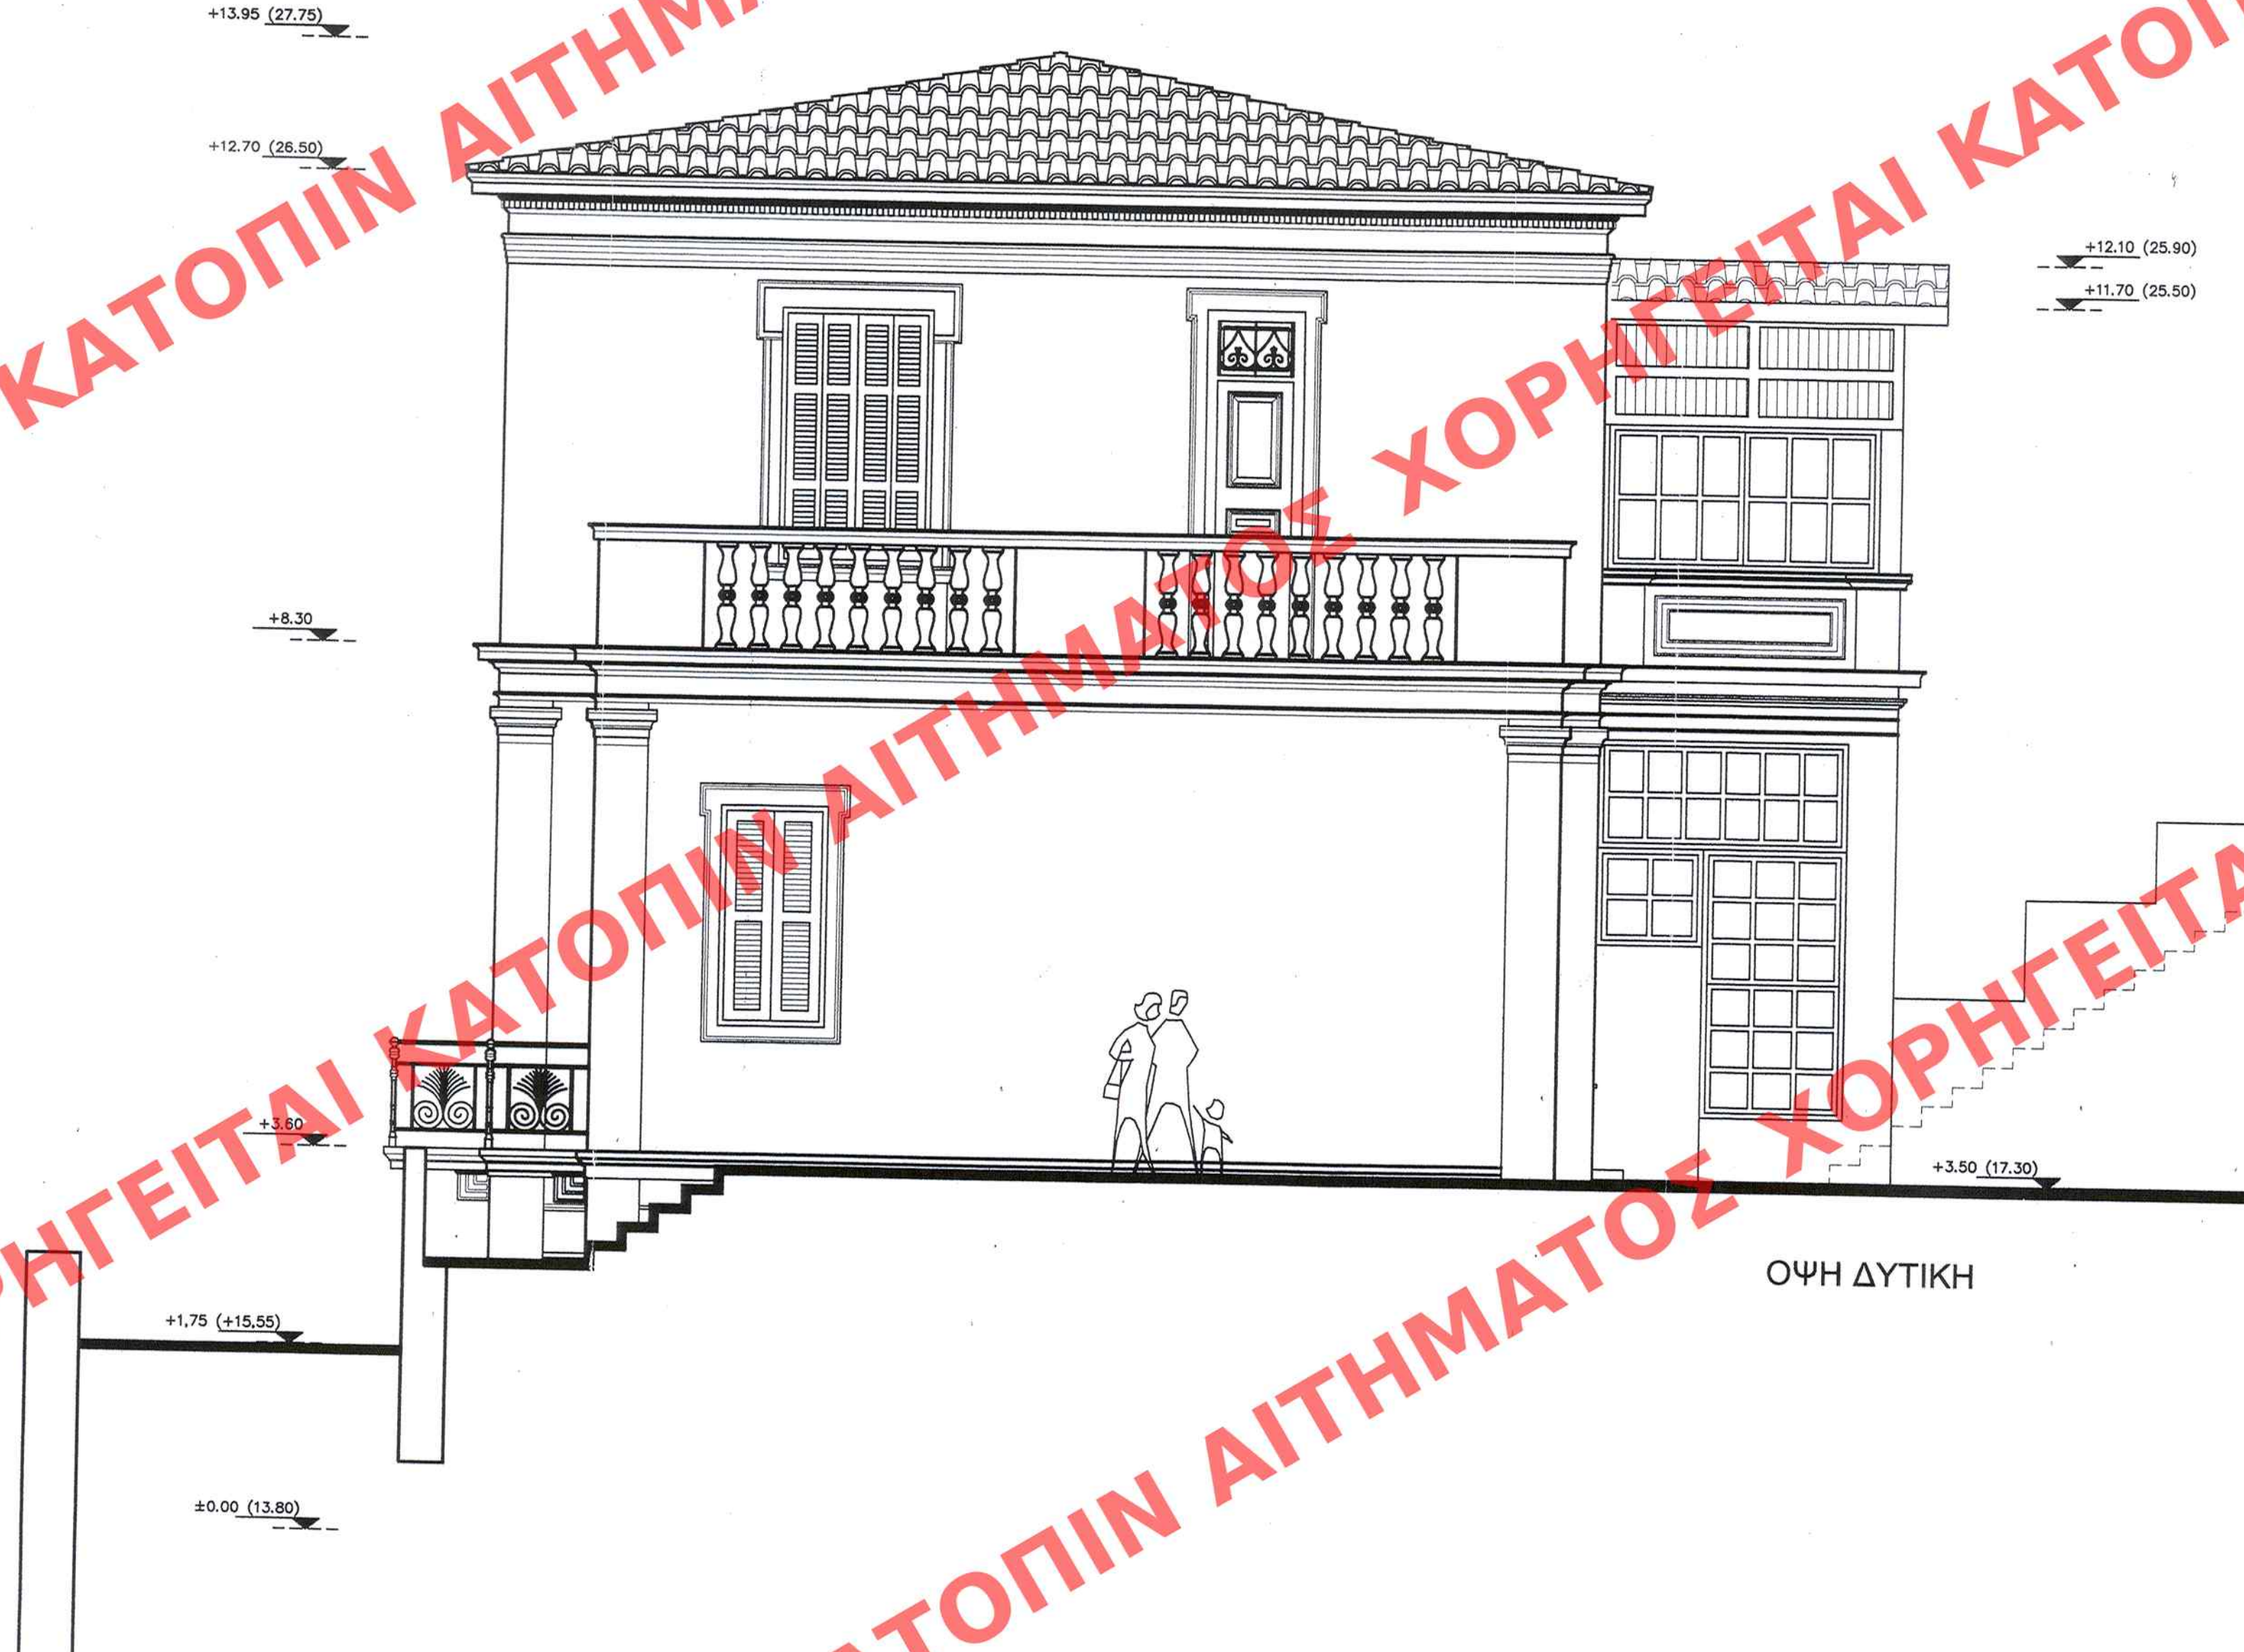

ΟΨΗ ΔΥΤΙΚΗ

ΥΠΟΥΡΓΕΙΟ
ΠΕΡΙΒΑΛΛΟΝΤΟΣ, ΧΩΡΟΤΑΞΙΑΣ ΚΑΙ ΔΗΜΟΣΙΩΝ ΕΡΓΩΝ
ΣΥΝΔΕΣΕΙΣ ΤΗΣ ΥΠ. ΑΡΙΘΜ. Γ. 22002/06
ΠΕΡΙ... Καθορισμού ειδικών όρων και
περιορισμών δόμησης στο Ο.Τ. 186α/
Γ. 27 του εγκεκριμένου ρυμοτομικού
σχεδίου του δ. Πειραιά (ν. Αττικής)
... 24 Μαΐου 2006
... Δ/ΝΤΗΣ
... Γ. ΠΑΝΑΓΙΩΤΑΚΗΣ

Αρ. Φακ. 32/06
... 31
... ΣΥΜΜΕΤΕΧΟΥΣ ΕΙΣ ΤΟ ΥΠ. ΑΡΙΘΜ. 521
... Δ. ... ΤΕΛΟΥΣ ΤΗΣ ΕΦΗΜΕΡΙΔΑΣ ΤΗΣ ΚΥΒΕΡΝΗΣΕΩΣ
... ΤΗΣ 14 Ιανουαρίου 2006

ΥΠΟΥΡΓΕΙΟ ΠΕΡΙΒΑΛΛΟΝΤΟΣ, ΧΩΡΟΤΑΞΙΑΣ ΚΑΙ ΔΗΜΟΣΙΩΝ ΕΡΓΩΝ	
ΔΙΕΥΘΥΝΣΗ ΠΟΛΕΟΔΟΜΙΚΟΥ ΣΧΕΔΙΑΣΜΟΥ	
ΤΜΗΜΑ ΠΑΡΑΔΟΣΙΑΚΩΝ ΟΙΚΙΣΜΩΝ	
ΘΕΣΗ :	ΚΑΣΤΕΛΑ - ΠΕΙΡΑΙΑΣ
ΑΡΘ. ΣΧΕΔΙΟΥ	ΕΙΔΙΚΟΣ
ΕΡΜΑΡΙΟΝ	Θυράς
ΕΓΓΡΑΦΟΝ	Αριθ. Πρωτ.
ΘΕΜΑ : Καθορισμός συμπληρωματικών ειδικών όρων και περιορισμών δόμησης στο Ο.Τ. 186 ^α /Τ.27 του εγκεκριμένου ρυμοτομικού σχεδίου του Δήμου Πειραιά, που περιβάλλεται από τις οδούς Λεωφ. Παπαναστασίου και Ακτή Πρωτοψάλτη.	
ΤΙΤΛΟΣ ΣΧΕΔΙΟΥ : ΝΟΤΙΑ & ΔΥΤΙΚΗ ΟΨΗ ΔΙΑΤΗΡΗΤΕΟΥ ΚΤΙΡΙΟΥ Δ1α	
ΚΛΙΜΑΚΑ : 1:50	