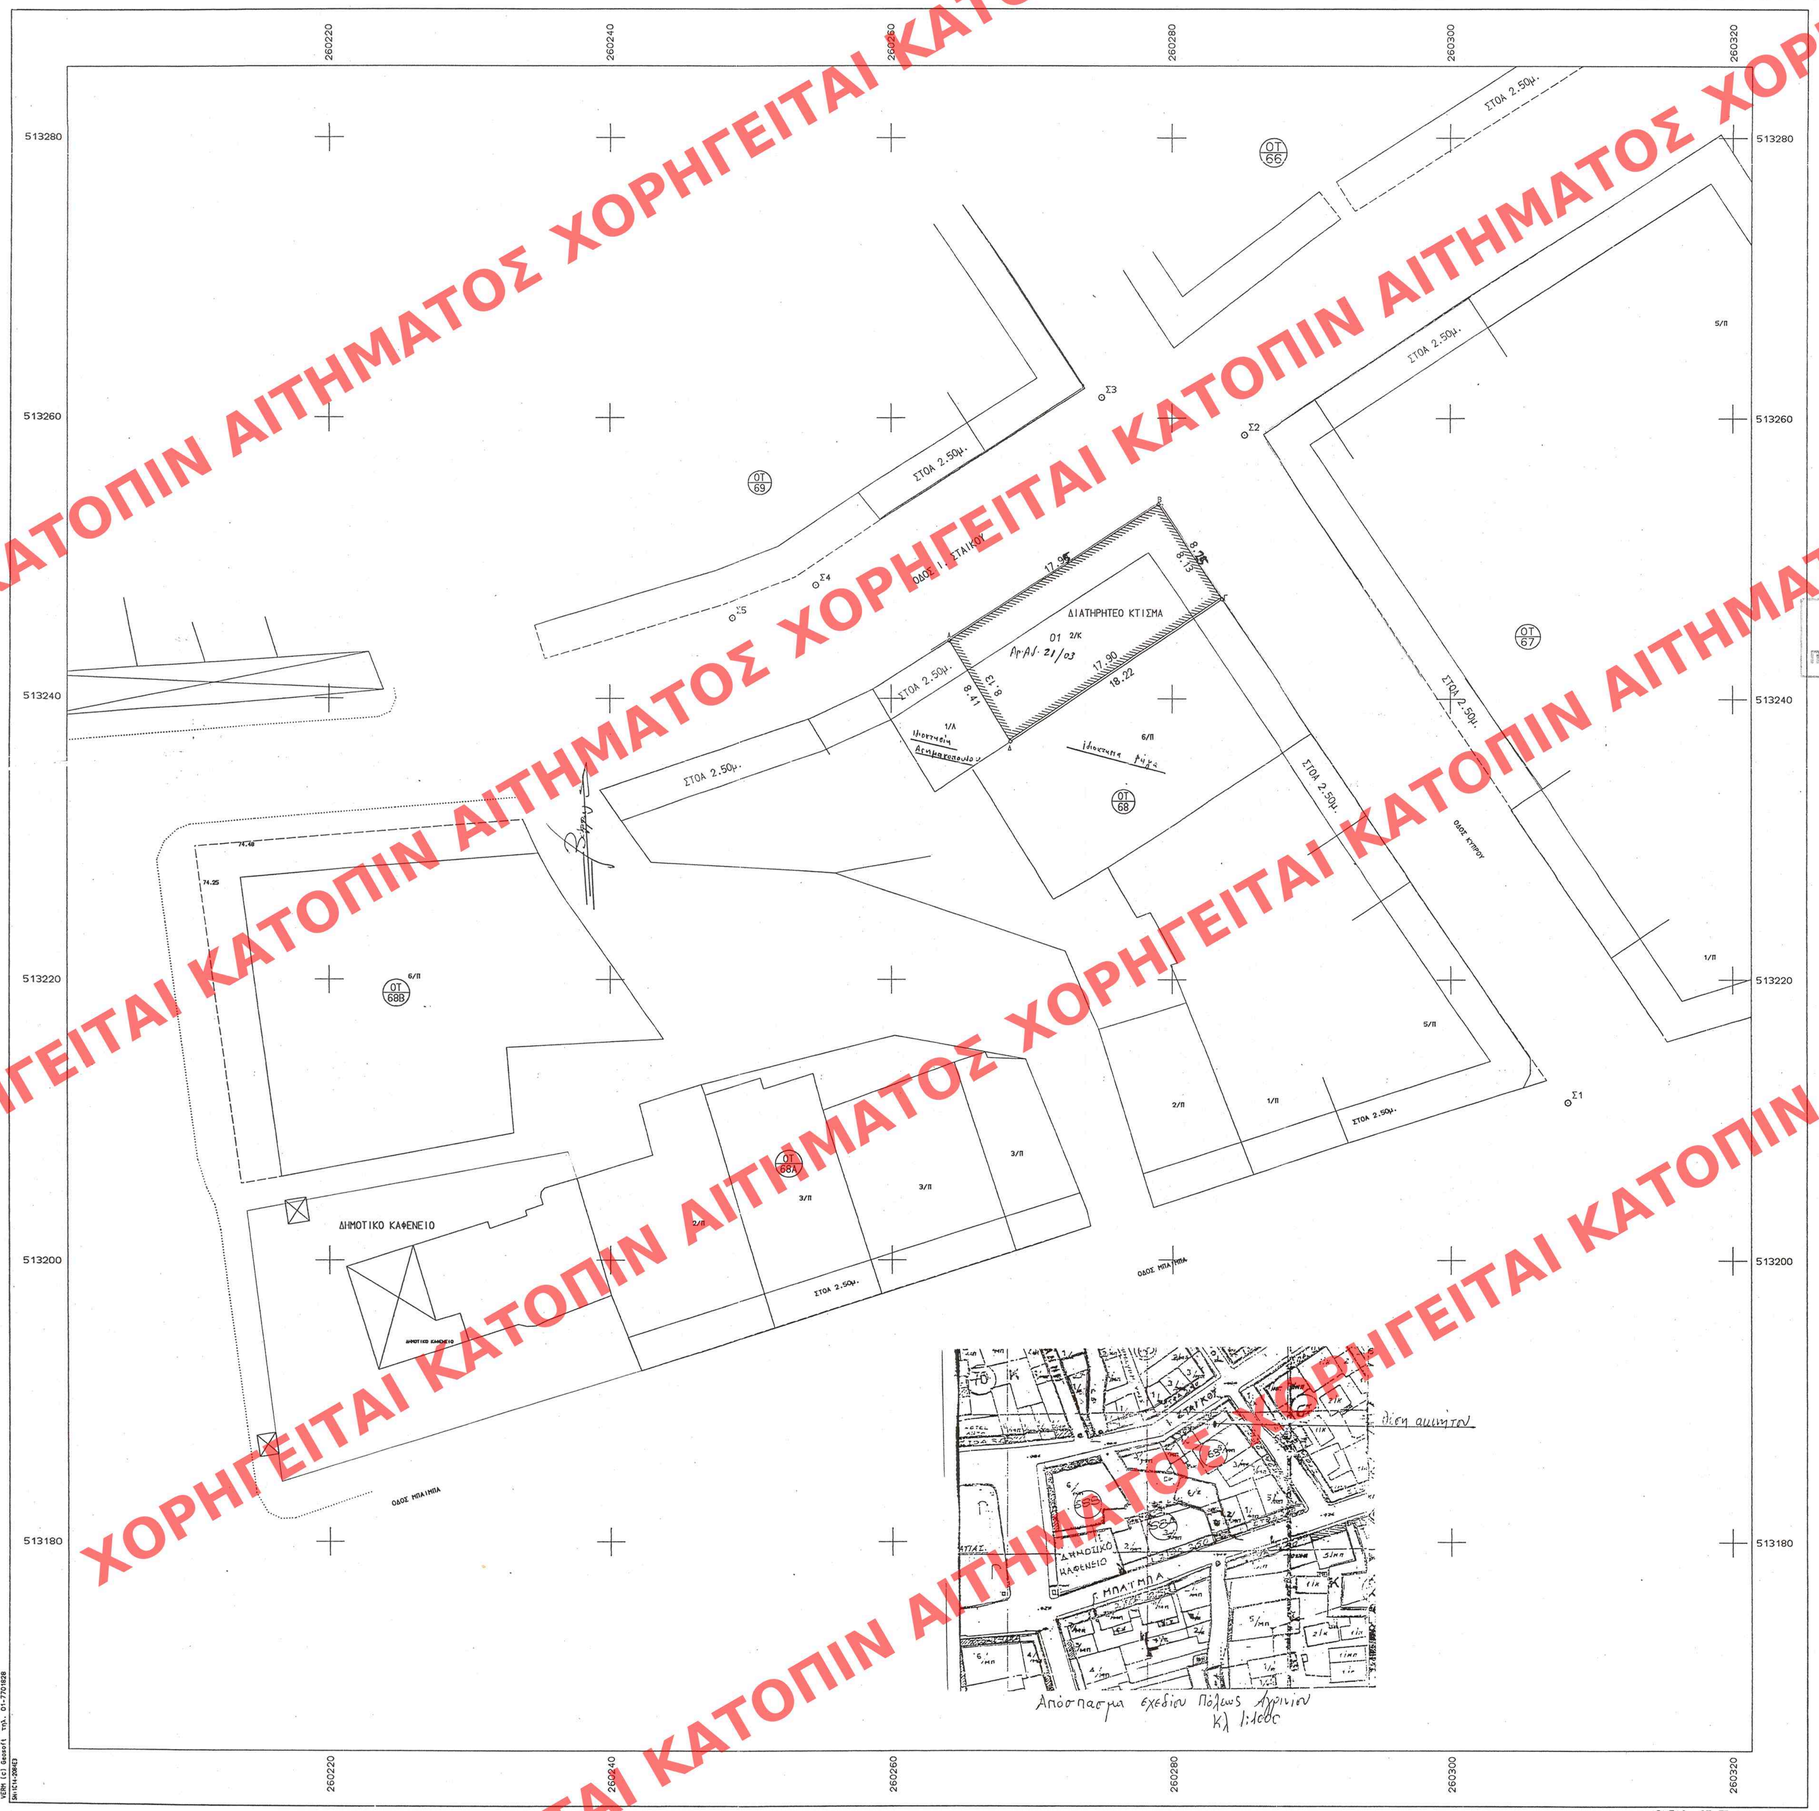

ΥΠΟΜΝΗΜΑ ΣΥΜΒΟΛΙΣΜΩΝ

- Στάση
- Συρματόπλεγμα
- Κάγκελο
- Μανδρότοιχος
- Μανδρότοιχος με συρματόπλεγμα
- Όριο ιδιοκτησίας

ΕΜΒΑΔΟ ΟΙΚΟΠΕΔΟΥ(01) Ε = 149.49τμ.
(Α,Β,Γ,Δ,Α)
ΕΜΒΑΔΟ ΟΙΚΙΑΣ Ε = 145.53τμ.

ΟΡΟΙ ΔΟΜΗΣΗΣ ΤΟΜΕΑ Α' ΣΧΕΔΙΟΥ ΠΟΛΕΩΣ ΑΓΡΙΝΙΟΥ

	κατά κανόνα	κατά παρέκλιση προ 9-6-1973	προ 14-10-66	
Πρόσωπο	10	7	4	
				ΦΕΚ 165Δ/14-10-1966
Εμβαδό	200	100	40	
Κάλυψη	70%			ΦΕΚ 140Δ'/13-6-2000
Σ.Δ	3.4	3.4	3.4	ΦΕΚ 686Δ'/23-12-1978
ΧΡΗΣΗ ΓΗΣ:	Γενική κατοικία			ΦΕΚ 1267Δ'/6-12-1994

Πολεοδομικό κέντρο. Σύστ. ΠΛΥ Ε 15 Α41/19 άρθρον 4 π.δ. 23-2-8

ΥΠΕΥΘΥΝΗ ΔΗΛΩΣΗ
1.Το οικοπέδο (01) ευρισκόμενο εντός σχεδίου πόλεως Αγρινίου είναι άρτιο κατά παρέκλιση και οικοδομήσιμο σύμφωνα με τις ισχύουσες Πολεοδομικές διατάξεις.
2.Δεν εμπίπτει στις διατάξεις του άρθρου 8 & 9 του Ν.1337/83 περί εισφοράς σε γη και χρήμα καθώς και στις διατάξεις του άρθρου 12 του ίδιου Νόμου όπως τροποποιήθηκε τελευταίως απο το άρθρο 6 παρ.4 του Ν.2242/94 "περί εφαρμογής πολεοδομικής μελέτης σε ζώνες που εντάσσονται ή επεκτείνεται το πολεοδομικό σχέδιο".

ΥΠΟΥΡΓΕΙΟ
ΠΕΡΙΒΑΛΛΟΝΤΟΣ ΧΩΡΟΤΑΞΙΑΣ & ΔΗΜ. ΕΡΓΩΝ

ΔΗΛΩΣΗ ΥΛΟΠΟΙΗΣΗΣ ΟΡΙΩΝ
Ο παρακάτω υπογράφων ιδιοκτήτης του οικοπέδου (01) που αναφέρεται και περιγράφεται στο τοπογραφικό με τα στοιχεία Α,Β,Γ,Δ,Α δηλώνω ότι τα όρια που έχουν υλοποιηθεί σε αυτο είναι ορθά.
ΑΓΡΙΝΙΟ 16-2-2005.
Ο ΙΔΙΟΚΤΗΤΗΣ

ΕΔΗΜΟΣΙΕΥΘΗ ΕΙΣ ΤΟ ΥΠΓ ΑΡΙΘΜ. 64 ΦΥΛΛΟ ΤΟΥ Δ' ΤΕΥΧΟΥΣ ΤΗΣ ΕΦΗΜΕΡΙΔΑΣ ΤΗΣ ΚΥΒΕΡΝΗΣΕΩΣ
ΤΗΣ 3 Φεβρουαρίου 2006

ΥΠΟΥΡΓΕΙΟ
ΠΕΡΙΒΑΛΛΟΝΤΟΣ ΧΩΡΟΤΑΞΙΑΣ & ΔΗΜ. ΕΡΓΩΝ
ΕΓΚΡΙΘΗΚΕ ΜΕ ΑΡΙΘΜ. Γ. 7957/05
"Έγκριση Μ.Τ.Δ. χορήγησης πίστου δικαιώματος, Μ.Σ.Δ. από δασωμένο ακίνητο που βρίσκεται εντός του εγκεκριμένου ρυμοτ. σχεδίου του δ.Αγρινίου (Ν.Αιτ/νίας) κάτω στην οδό Σταύκου 6 & Κύπρου 5 στο οποίο υπάρχει κτίριο χαρακτηρισμένο ως διατηρητέο".
23 Δεκεμβρίου 2005
Δ/ντής
Ι. Γιαννακόπουλος

Αρ.Φ. 9Α/06
Σχ. 1

ΕΡΓΟΔΟΤΗΣ

ΑΡΙΘ. ΣΧΕΔΙΟΥ Γενικός ..... Ειδικός .....
ΕΡΜΑΡΙΟΝ Θυρίς ..... Φακ. 9Α
ΕΓΓΡΑΦΩΝ Αριθ. Πρωτ. 6290/229 Θυρίς ..... Φακ. .....

ΕΡΓΟ

ΘΕΣΗ

ΘΕΜΑ ΣΧΕΔΙΟΥ

ΑΡΙΘΜΟΣ ΣΧΕΔΙΟΥ

ΚΛΙΜΑΚΑ 1:200

ΧΡΟΝΟΣ ΜΕΛΕΤΗΣ :

ΥΠΟΓΡΑΦΗ

ΣΦΡΑΓΙΔΑ

ΧΟΡΗΓΕΙΤΑΙ ΚΑΤΟΠΙΝ ΑΙΤΗΜΑΤΟΣ