


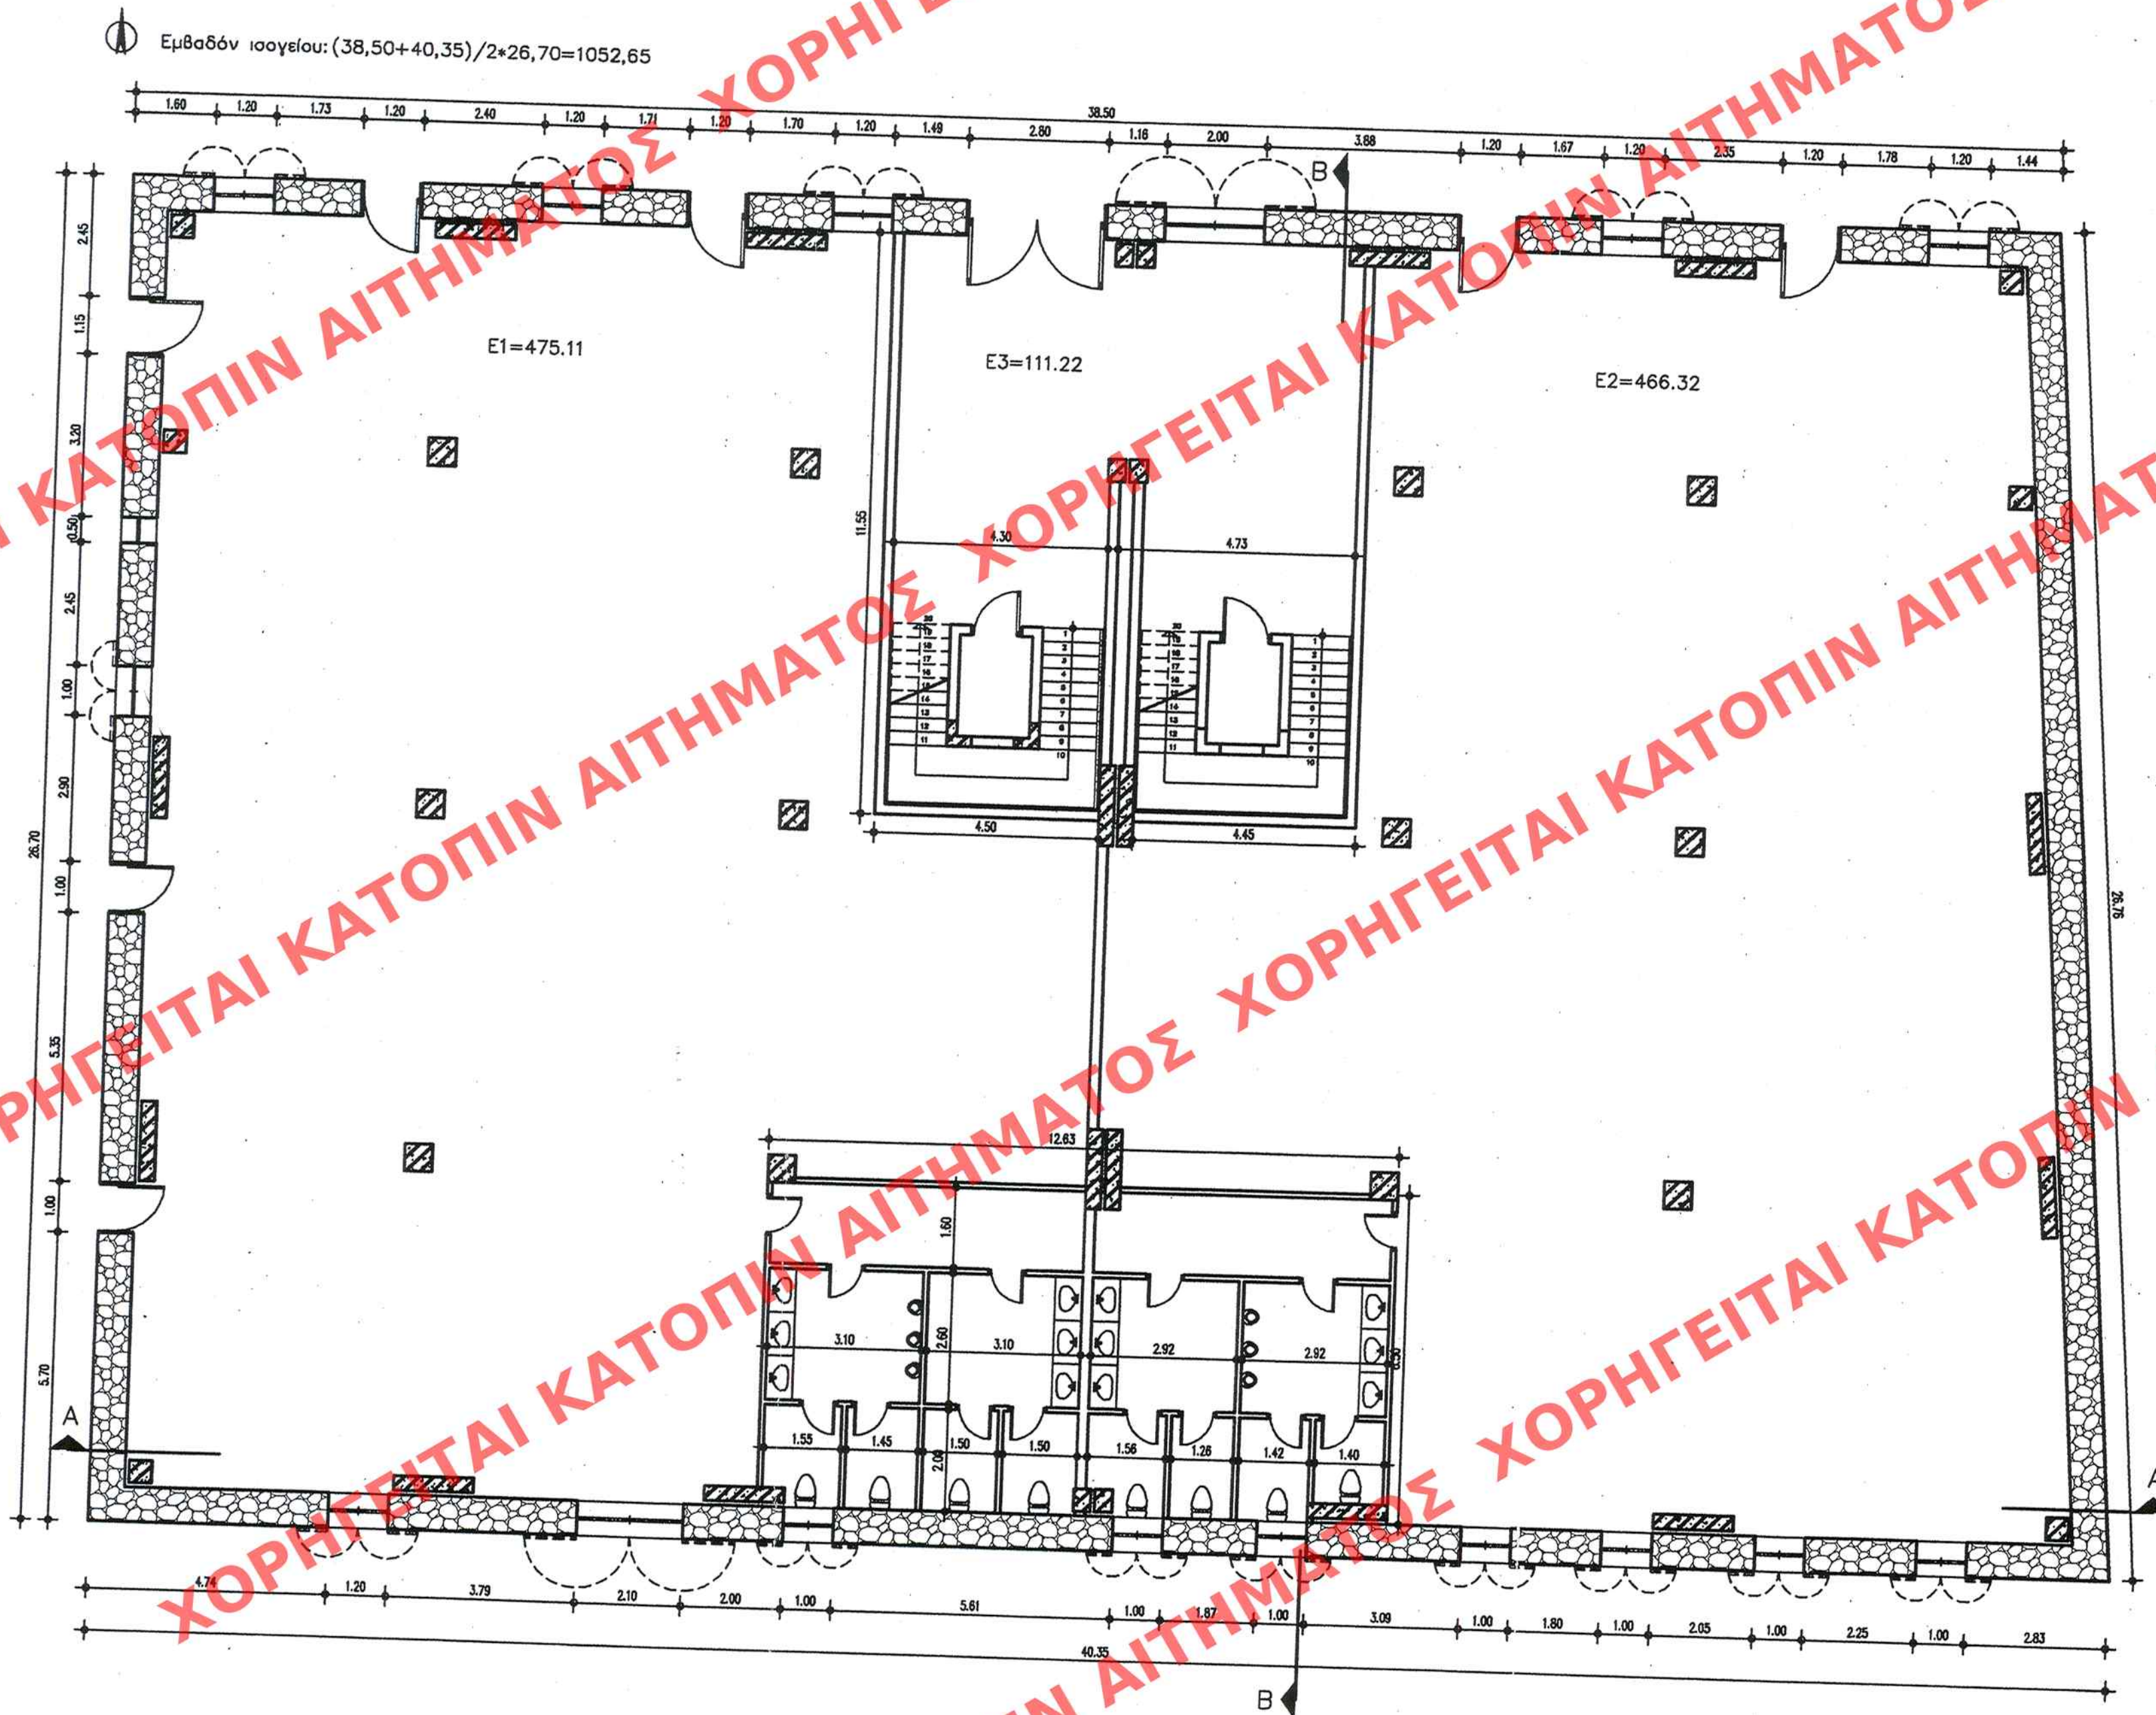

ΥΠΟΥΡΓΕΙΟ ΠΕΡΙΒΑΛΛΟΝΤΟΣ ΧΩΡΟΤΑΞΙΑΣ & ΔΗΜ. ΕΡΓΩΝ
ΣΥΜΦΩΝΕΙ ΤΗΝ ΥΠ. ΑΡΙΘΜ. 3787/06 ΑΠΟΦΑΣΗ
ΠΕΡΙ "ΚΑΘΟΡΙΣΜΟΣ ΕΙΔΙΚΩΝ ΟΡΩΝ ΚΑΙ ΠΕΡΙΟ-
ΡΙΣΜΩΝ ΔΟΜΗΣΗΣ ΣΕ ΔΙΑΤΗΡΗΤΕΟ ΚΤΙΡΙΟ
ΠΟΥ ΒΡΙΣΚΕΤΑΙ ΕΝ ΤΗ ΟΔΩ ΖΗΝΟΔΟΧΟΥ ΠΗΓΗΣ
ΤΟΥ ΕΡΓΑΚΕ. ΡΥΘΜΙΣΤΙΚΟ ΣΧΕΔΙΟ
ΤΟΥ ΔΗΜΟΥ ΑΙΓΙΟΥ (Ν. ΑΧΑΪΑΣ)

ΑΘΗΝΑ 27 Ιανουαρίου 2006

Διευθύντρια

Ι. Σ. ΚΑΡΑΓΕΩΡΓΑΚΗ

Σκ: 7.
ΦΑΚ: 11/06

ΥΠΟΥΡΓΕΙΟ ΠΕΡΙΒΑΛΛΟΝΤΟΣ ΧΩΡΟΤΑΞΙΑΣ
ΚΑΙ ΔΗΜΟΣΙΩΝ ΕΡΓΩΝ

ΔΙΕΥΘΥΝΣΗ ΠΟΛΕΟΔΟΜΙΚΟΥ ΣΧΕΔΙΑΣΜΟΥ
ΤΜΗΜΑ ΠΑΡΑΔΟΣΙΑΚΩΝ ΟΙΚΙΣΜΩΝ

ΘΕΣΗ: ΟΔΟΣ ΖΗΝΟΔΟΧΟΥ ΠΗΓΗΣ, ΑΙΓΙΟ

ΘΕΜΑ: ΕΙΔΙΚΗ ΡΥΘΜΙΣΗ ΣΕ ΔΙΑΤΗΡΗΤΕΟ
ΚΤΙΡΙΟ
ΙΔΙΟΚ. Θ. ΚΑΝΕΛΛΟΠΟΥΛΟΥ-
Γ. ΚΡΙΤΣΟΤΑΛΑΚΗ

ΑΡΙΘ. ΣΧΕΔΙΟΥ	Γενικός
	Ειδικός
ΕΡΜΑΡΙΟΝ	Θυρίς
ΕΓΓΡΑΦΩΝ	Αριθ. Πρωτ.
	Θυρίς

ΠΡΟΤΑΣΗ - ΚΑΤΟΨΗ ΙΣΟΓΕΙΟΥ

Κλίμακα: 1:100