

ΚΑΤΟΠΙΝ ΑΙΤΗΜΑΤΟΣ ΧΟΡΗΓΕΙΤΑΙ


ΥΠΟΥΡΓΕΙΟ
ΠΕΡΙΒΑΛΛΟΝΤΟΣ ΧΩΡΟΤΑΞΙΑΣ & ΔΗΜ. ΕΡΓΩΝ
ΣΥΝΔΕΥΕΙ ΤΗΝ ΥΠ ΑΡΙΘΜ. Γ. 40427/06 ΑΠΟΦΑΣΗ
ΠΕΡΙ "Τροπής του εγκεκριμένου ρυθμού
στο Ο.Τ. που περιέχεται στο
Πλ. οδού Μ. Αλεξάνδρου - Φιλοποίμενος
Χατζή - Χατζή του Δ. Θεοφάνους
(ν. Θεοφάνους)
3 Οκτωβρίου 2006
Δ/ντης
Γ. Γαλακτοπούλου
Αρ. φ. 155/06
Σχ. 1

ΥΠΟΥΡΓΕΙΟ
ΠΕΡΙΒΑΛΛΟΝΤΟΣ ΧΩΡΟΤΑΞΙΑΣ & ΔΗΜ. ΕΡΓΩΝ

ΣΤΟΙΧΕΙΑ ΕΡΕΤΝΑΣ ΙΔΙΩΤΗ ΜΗΧΑΝΙΚΟΥ

1. ΟΡΟΙ ΔΟΜΗΣΗΣ
ΟΡΙΑ ΟΙΚΟΠΕΔΟΥ : Α.Β.Γ.Δ.Ε.Ζ.Η.Α. Ο.Τ. : 9
ΕΜΒΑΔΟ ΟΙΚΟΠΕΔΟΥ : 849,44τ.μ
Δ/ΓΜΑ ΕΓΚΡΙΣΗΣ ΡΥΤΟΜΟΙΑΣ : Π.Δ27-1-25 ΦΕΚ 24/29-1-25 ✓
Δ/ΓΜΑ ΤΡΟΠΟΠΟΙΗΣΗΣ ΡΥΤΟΜΟΙΑΣ : 21-1-58 ΦΕΚ 13/27-1-58 ✓ 22-12-60 (ΦΕΚ 15
3-2-61), 23-11-1962 (ΦΕΚ 161Δ/10-12-62), 5-4-63 (ΦΕΚ 60Δ/
Δ/ΓΜΑ ΟΙΚΟΔΟΜΙΚΩΝ ΜΟΝΑΔΩΝ : 23-11-62 ΦΕΚ 161Δ/10-12-62 & 25-4-63) 15-7
4-6-77 ΦΕΚ 202Δ/17-6-77 (ΦΕΚ 84Δ/26-1-67)
Δ/ΓΜΑ ΕΛΑΧΙΣΤΩΝ ΟΡΙΩΝ : 9-9-25 ΦΕΚ 267/24-9-25 ΔΗ/ΠΗ/52191/31/11/2-10-88
ΕΛΑΧΙΣΤΑ ΟΡΙΑ : Π=20μ Ε=500τ.μ ΚΑΤΑ ΚΑΝΟΝΑ ✓ (ΦΕΚ 844Δ/24-11-1988)
Π=10μ Ε=150τ.μ ΚΑΤΑ ΠΑΡΕΚΚΛΙΣΗ ✓
ΣΤΝΤ.ΔΟΜΗΣΗΣ : Δ/ΓΜΑ ΟΙΚΟΔΟΜ.ΜΟΝΑΔΩΝ : 23-11-62 ΦΕΚ 161Δ/10-12-62
& 4-6-77 ΦΕΚ 202Δ/17-6-77
ΤΥΦΟΣ : ΔΙΑΤΑΓΜΑ ΟΙΚΟΔΟΜΙΚΩΝ ΜΟΝΑΔΩΝ : 23-11-62 ΦΕΚ 161Δ/10-12-62
& 4-6-77 ΦΕΚ 202Δ/17-6-77
ΠΟΣΟΣΤΟ : 100% Δ/ΓΜΑ ΟΙΚΟΔΟΜ.ΜΟΝΑΔΩΝ : 23-11-62 ΦΕΚ 161Δ/10-12-62
ΚΑΛΥΨΗΣ & 4-6-77 ΦΕΚ 202Δ/17-6-77
ΣΥΣΤΗΜΑ ΠΡΟ ΓΟΚ 1985-2000 : ΣΤΝΕΧΣ ✓ ΟΡΟΦΟΙ ✓
ΕΛΑΧΙΣΤΕΣ ΔΙΑΣΤΑΣΕΙΣ ΚΤΙΡΙΩΝ : πρ. 10μ., β. 11μ., εμ.β. 130μ.
2. ΑΡΤΙΟΤΗΤΑ - ΟΙΚΟΔΟΜΗΣΙΜΟΤΗΤΑ
ΕΙΝΑΙ ΑΡΤΙΟ ΜΕ ΤΑ ΚΑΤΑ ΚΑΝΟΝΑ ΟΡΙΑ
3. ΛΕΠΤΟΜΕΡΗΣ ΚΑΘΟΡΙΣΜΟΣ ΡΥΤΟΜΟΙΑΣ
Η ΡΥΤΟΜΟΙΚΗ ΓΡΑΜΜΗ ΟΡΙΖΕΤΑΙ ΟΠΩΣ ΣΤΟ ΣΧΕΔΙΟ
Η ΟΙΚΟΔΟΜΙΚΗ ΓΡΑΜΜΗ ΟΡΙΖΕΤΑΙ ΟΠΩΣ ΣΤΟ ΣΧΕΔΙΟ
4. ΠΡΟΣΔΙΟΡΙΣΜΟΣ ΑΦΕΤΗΡΙΑΣ ΤΥΦΩΝ
Α. ΤΥΦΟΜΕΤΡΑ ΚΟΡΥΦΩΝ ΠΟΛΥΓΩΝΟΥ : ΟΠΩΣ ΣΤΟ ΣΧΕΔΙΟ
Β. ΑΦΕΤΗΡΙΑ ΜΕΤΡΗΣΕΩΣ ΤΥΦΩΝ ΕΙΝΑΙ ΤΟ ΣΗΜΕΙΟ S7 ΜΕ Η=92,24μ
Γ. ΑΠΟ ΤΟ ΟΙΚΟΠΕΔΟ ΔΕΝ ΠΕΡΝΑ ΓΡΑΜΜΗ ΜΕΤΑΦΟΡΑΣ ΡΕΥΜΑΤΟΣ ΤΥΦΩΝ ΤΑΣΗΣ

ΝΟΜΟΣ ΘΕΣΣΑΛΟΝΙΚΗΣ
ΔΗΜΟΣ ΘΕΣΣΑΛΟΝΙΚΗΣ
ΣΥΣΤΗΜΑ ΣΤΝΤΕΤΑΓΜΕΝΩΝ : ΗΑΤΤ
ΚΛΙΜΑΚΑ : 1/500

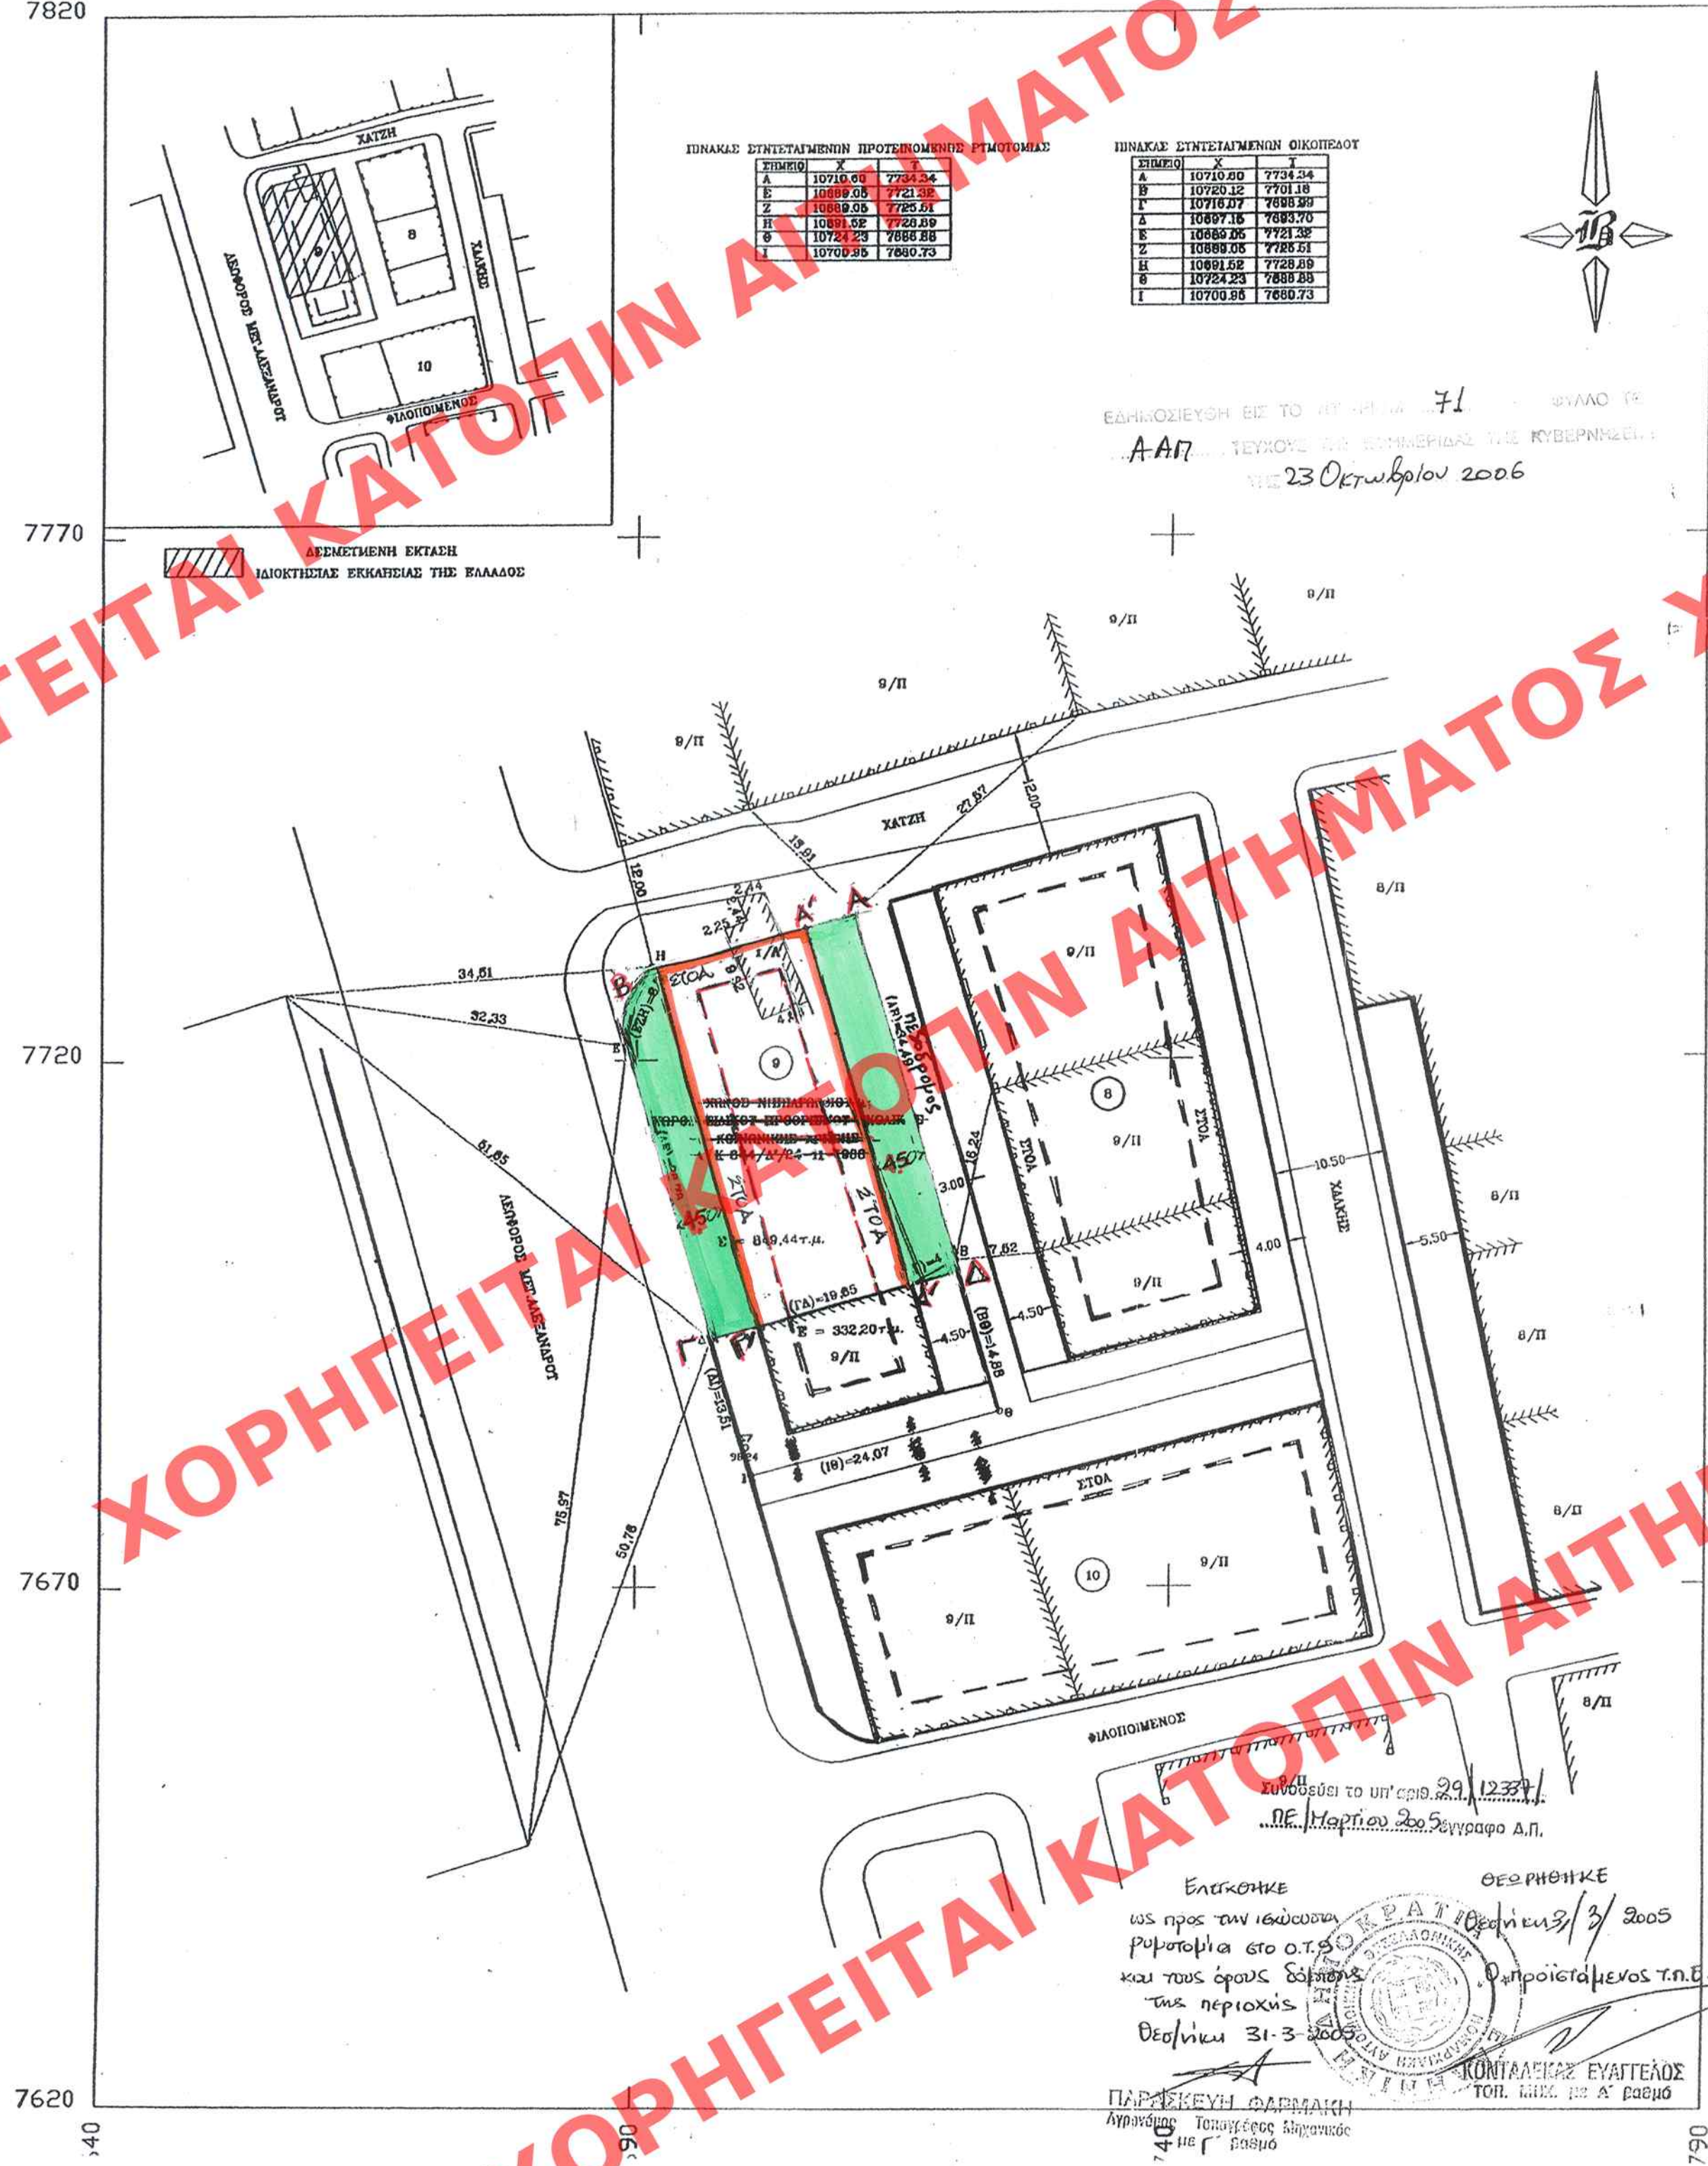

ΙΔΙΟΚΤΗΤΗΣ : ΕΚΚΛΗΣΙΑ ΤΗΣ ΕΛΛΑΔΟΣ

ΡΥΤΟΜΟΙΚΟ ΣΧΕΔΙΟ ΣΤΟ Ο.Τ.9 ΤΟΤ
ΔΗΜΟΥ ΘΕΣ/ΝΙΚΗΣ

ΘΕΣΗ : ΛΕΩΦΟΡΟΣ ΜΕΓΑΛΟΥ ΑΛΕΞΑΝΔΡΟΥ αρ.17 & ΧΑΤΖΗ
ΔΗΜΟΣ ΘΕΣΣΑΛΟΝΙΚΗΣ

ΜΕΛΕΤΗΤΗΣ : ΣΕΣΤΟΣ ΝΙΚΟΛΑΟΣ
ΑΓΡ.ΤΟΠΟΓΡΑΦΟΣ ΜΗΧΑΝΙΚΟΣ

ΑΡ.ΣΧΕΔΙΟΥ : ΘΕΜΑ ΣΧΕΔΙΟΥ :
ΤΟΠΟΓΡΑΦΙΚΟ ΔΙΑΓΡΑΜΜΑ

ΚΛΙΜΑΚΑ : 1/500 ΧΡΟΝΟΣ : ΝΟΕΜΒΡΙΟΣ 2004

ΤΠΟΓΡΑΦΗ - ΣΦΡΑΓΙΔΑ
ΘΕΩΡΗΣΗ
ΑΚΡΙΒΕΣ ΑΝΤΙΓΡΑΦΟ
Προς χρήση Δημ. Υπηρεσίας
ΑΘΗΝΑ 21-12-2006
Ο ΤΜΗΜΑΤΑΡΧΗΣ
ΣΤ. ΠΑΥΛΟΠΟΥΛΟΣ
Τοπογράφος Μηχανικός
με Α' β. στο ΥΠΕΧΩΔΕ