


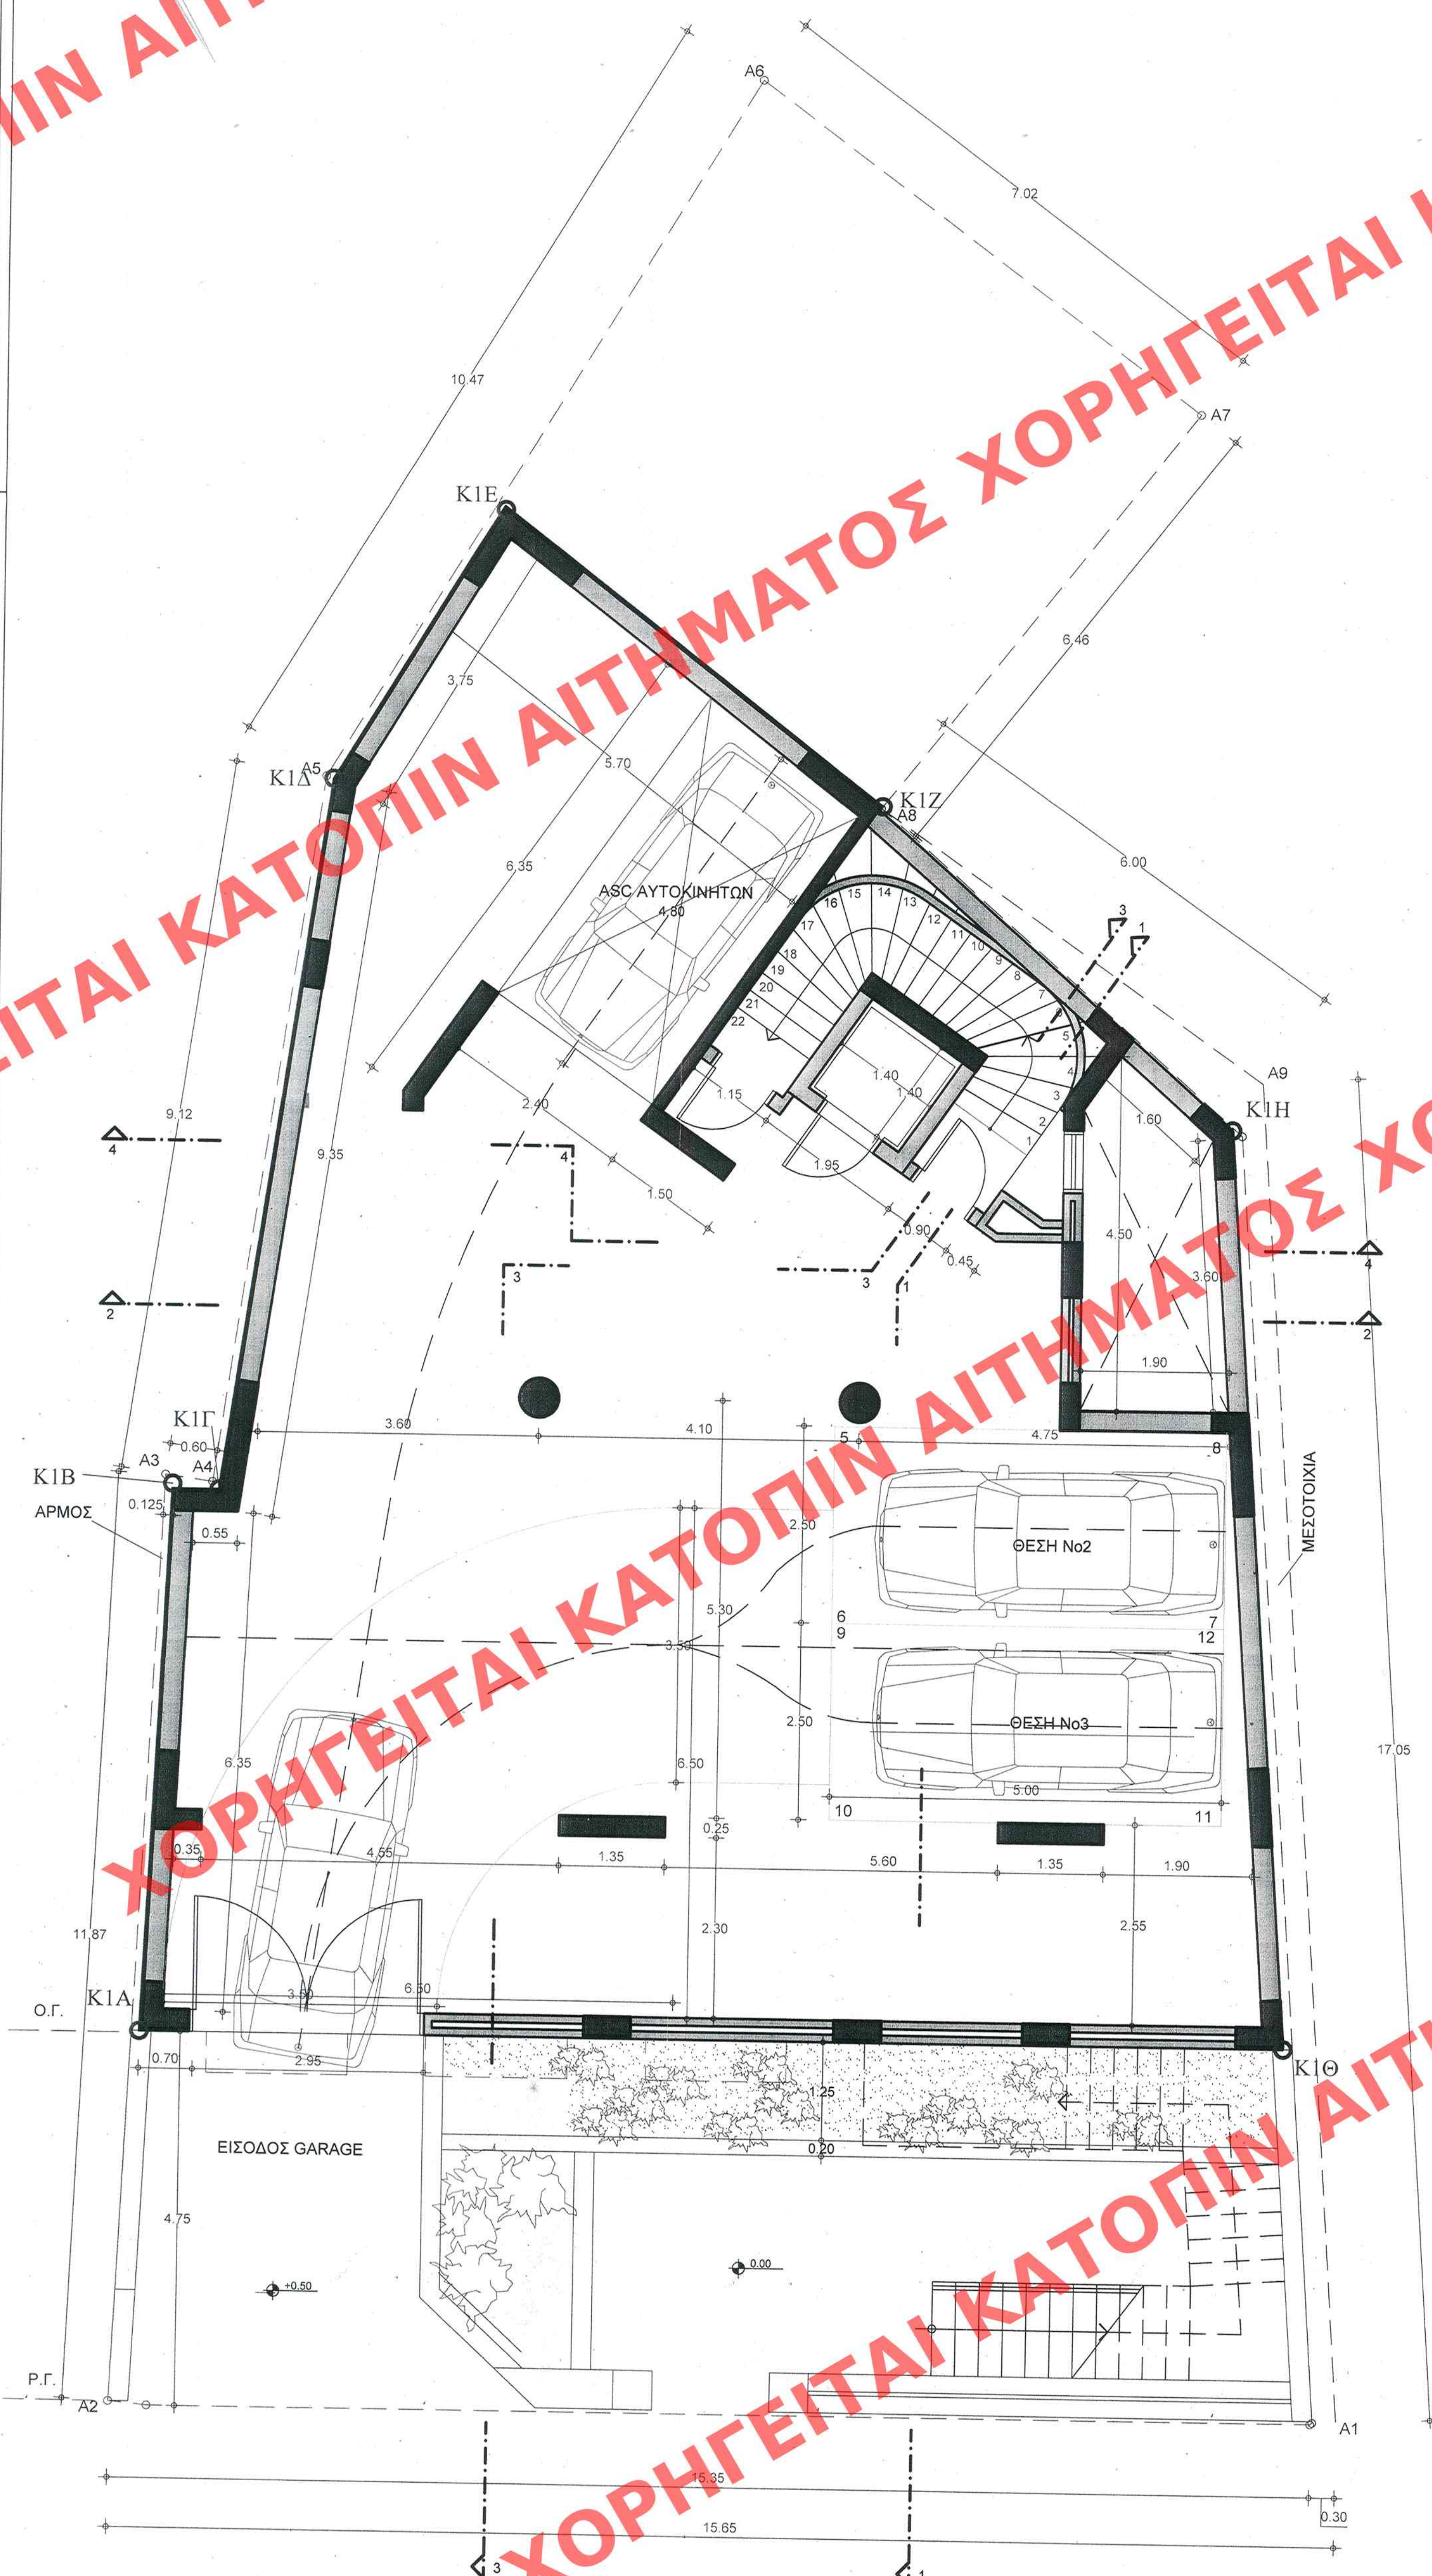

ΣΤΑΘΜΗ= +0.00
ΕΜΒΑΔΟΝ ΣΤΑΘΜΗΣ -2.60= 221.07 - 7.36 = 213.73Μ2
ΑΚΑΛΥΠΤΟΣ= 7.36 Μ2

ΕΛΗΜΟΣΥΝΗ ΕΙΣ ΤΟ ΥΠ' ΑΡΙΘΜ. 710..... ΟΥΜΟ ΤΟΥ
..... Α'..... ΤΕΤΡΟΣ ΤΗΣ ΕΦΗΜΕΡΙΔΑΣ ΤΗΣ ΚΥΒΕΡΝΗΣΕΩΣ
ΤΗΣ 30 ΑΥΓΟΥΣΤΟΥ 2006.

ΥΠΟΥΡΓΕΙΟ
ΠΕΡΙΒΑΛΛΟΝΤΟΣ ΧΩΡΟΤΑΞΙΑΣ & ΔΗΜ. ΕΡΓΩΝ
ΣΥΝΔΕΣΕΙ ΤΗΝ ΥΠ ΑΡΙΘΜ. Γ. 3250/06 ΑΠΟΦΑΣΗ
ΠΕΡΙ ΤΟΝΟΤΗΤΟΣ ΤΗΣ 2402/03 ΑΝΘΡ. ΠΕΣ. ΥΠΟΥΡΓΕΙΟ
ΠΕΧΑΕΕ. ΑΝΑΚΑΤΑΛΕΞΕΙ ΤΑ ΔΙΔΑΓΜΕΝΑ ΚΑΤΑ ΤΗΝ
ΠΛΗΡΗ ΟΙΚΟΔΟΜΗ ΣΕ ΟΡΙΣΤΗ ΤΗΝ ΟΔ. Β ΠΛΑΤΕΙΑ 125
ΠΕΡΙ ΚΑΤΕΞΑΡΤΗ ΤΟΥ ΕΚΚΛΗΡΟΝΤΟΣ ΕΠΙΣΤΗΜΟΝΩΝ ΤΩΝ
ΠΕΡΙΦΕΡΕΙΑΣ (Ν. ΑΤΤΙΚΗΣ) 5 ΕΚΔΟΣΕΩΝ ΕΚΔΟΣΕΩΝ
ΟΡΓΑΝΩΣΕΩΣ ΠΕΡΙΟΧΩΝ ΔΕΛΦΩΝ ΚΑΙ ΤΩΝ (Δ. 680)
ΑΘΗΝΑ 28 ΙΟΥΛΙΟΥ 2006
Δ/ΤΥ
Γ. ΓΕΩΡΓΙΟΥ (Δ/ΤΥ)

ΥΠΟΥΡΓΕΙΟ ΠΕΡΙΒΑΛΛΟΝΤΟΣ,
ΧΩΡΟΤΑΞΙΑΣ ΚΑΙ ΔΗΜΟΣΙΩΝ ΕΡΓΩΝ

ΔΙΕΥΘΥΝΣΗ ΠΟΛΕΟΔΟΜΙΚΟΥ ΣΧΕΔΙΑΣΜΟΥ
ΤΜΗΜΑ ΠΑΡΑΔΟΣΙΑΚΩΝ ΟΙΚΙΣΜΩΝ

ΘΕΣΗ: ΚΑΣΤΕΛΑ - ΠΕΙΡΑΙΑΣ

ΑΡΙΘ ΣΧΕΔΙΟΥ	Γενικός
	Ειδικός
ΕΡΜΑΡΙΟΝ	Θυρίς Φακ. 125
ΕΓΓΡΑΦΟΝ	Αριθ. Πρωτ. 37400/1941
	Θυρίς Φακ.

ΘΕΜΑ: Τροποποίηση της υπ' αριθ. 24029/10-6-03 Υπουργικής Απόφασης (ΦΕΚ 680/Δ/2-7-03) με την οποία καθορίστηκαν συμπληρωματικοί ειδικοί όροι και περιορισμοί δόμησης στο διατηρητέο κτίριο που βρίσκεται επί της οδού Βασιλέως Παύλου 125Β.

ΤΙΤΛΟΣ ΣΧΕΔΙΟΥ: ΚΑΤΟΨΗ Β' ΥΠΟΓΕΙΟΥ (GARAGE)

ΚΛΙΜΑΚΑ: 1/50