ΧΟΡΗΓΕΙΤΑΙ ΚΑΤΟΠΙΝ ΑΙΤΗΜΑΤΟΣ ΧΟΡΗΓΕΙΤΑΙ ΚΑΤΟΠΙΝ ΑΙΤΗΜΑΤΟΣ ΧΟΡΗΓΕΙΤΑΙ ΚΑΤΟΠΙΝ ΑΙΤΗΜΑΤΟΣ ΧΟΡΗΓΕΙΤΑΙ ΚΑΤΟΠΙΝ ΑΙΤΗΜΑΤΟΣ ΧΟΡΗΓΕΙΤΑΙ ΚΑΤΟΠΙΝ ΑΙΤΗΜΑΤΟΣ ΧΟΡΗΓΕΙΤΑΙ ΚΑΤΟΠΙΝ ΑΙ

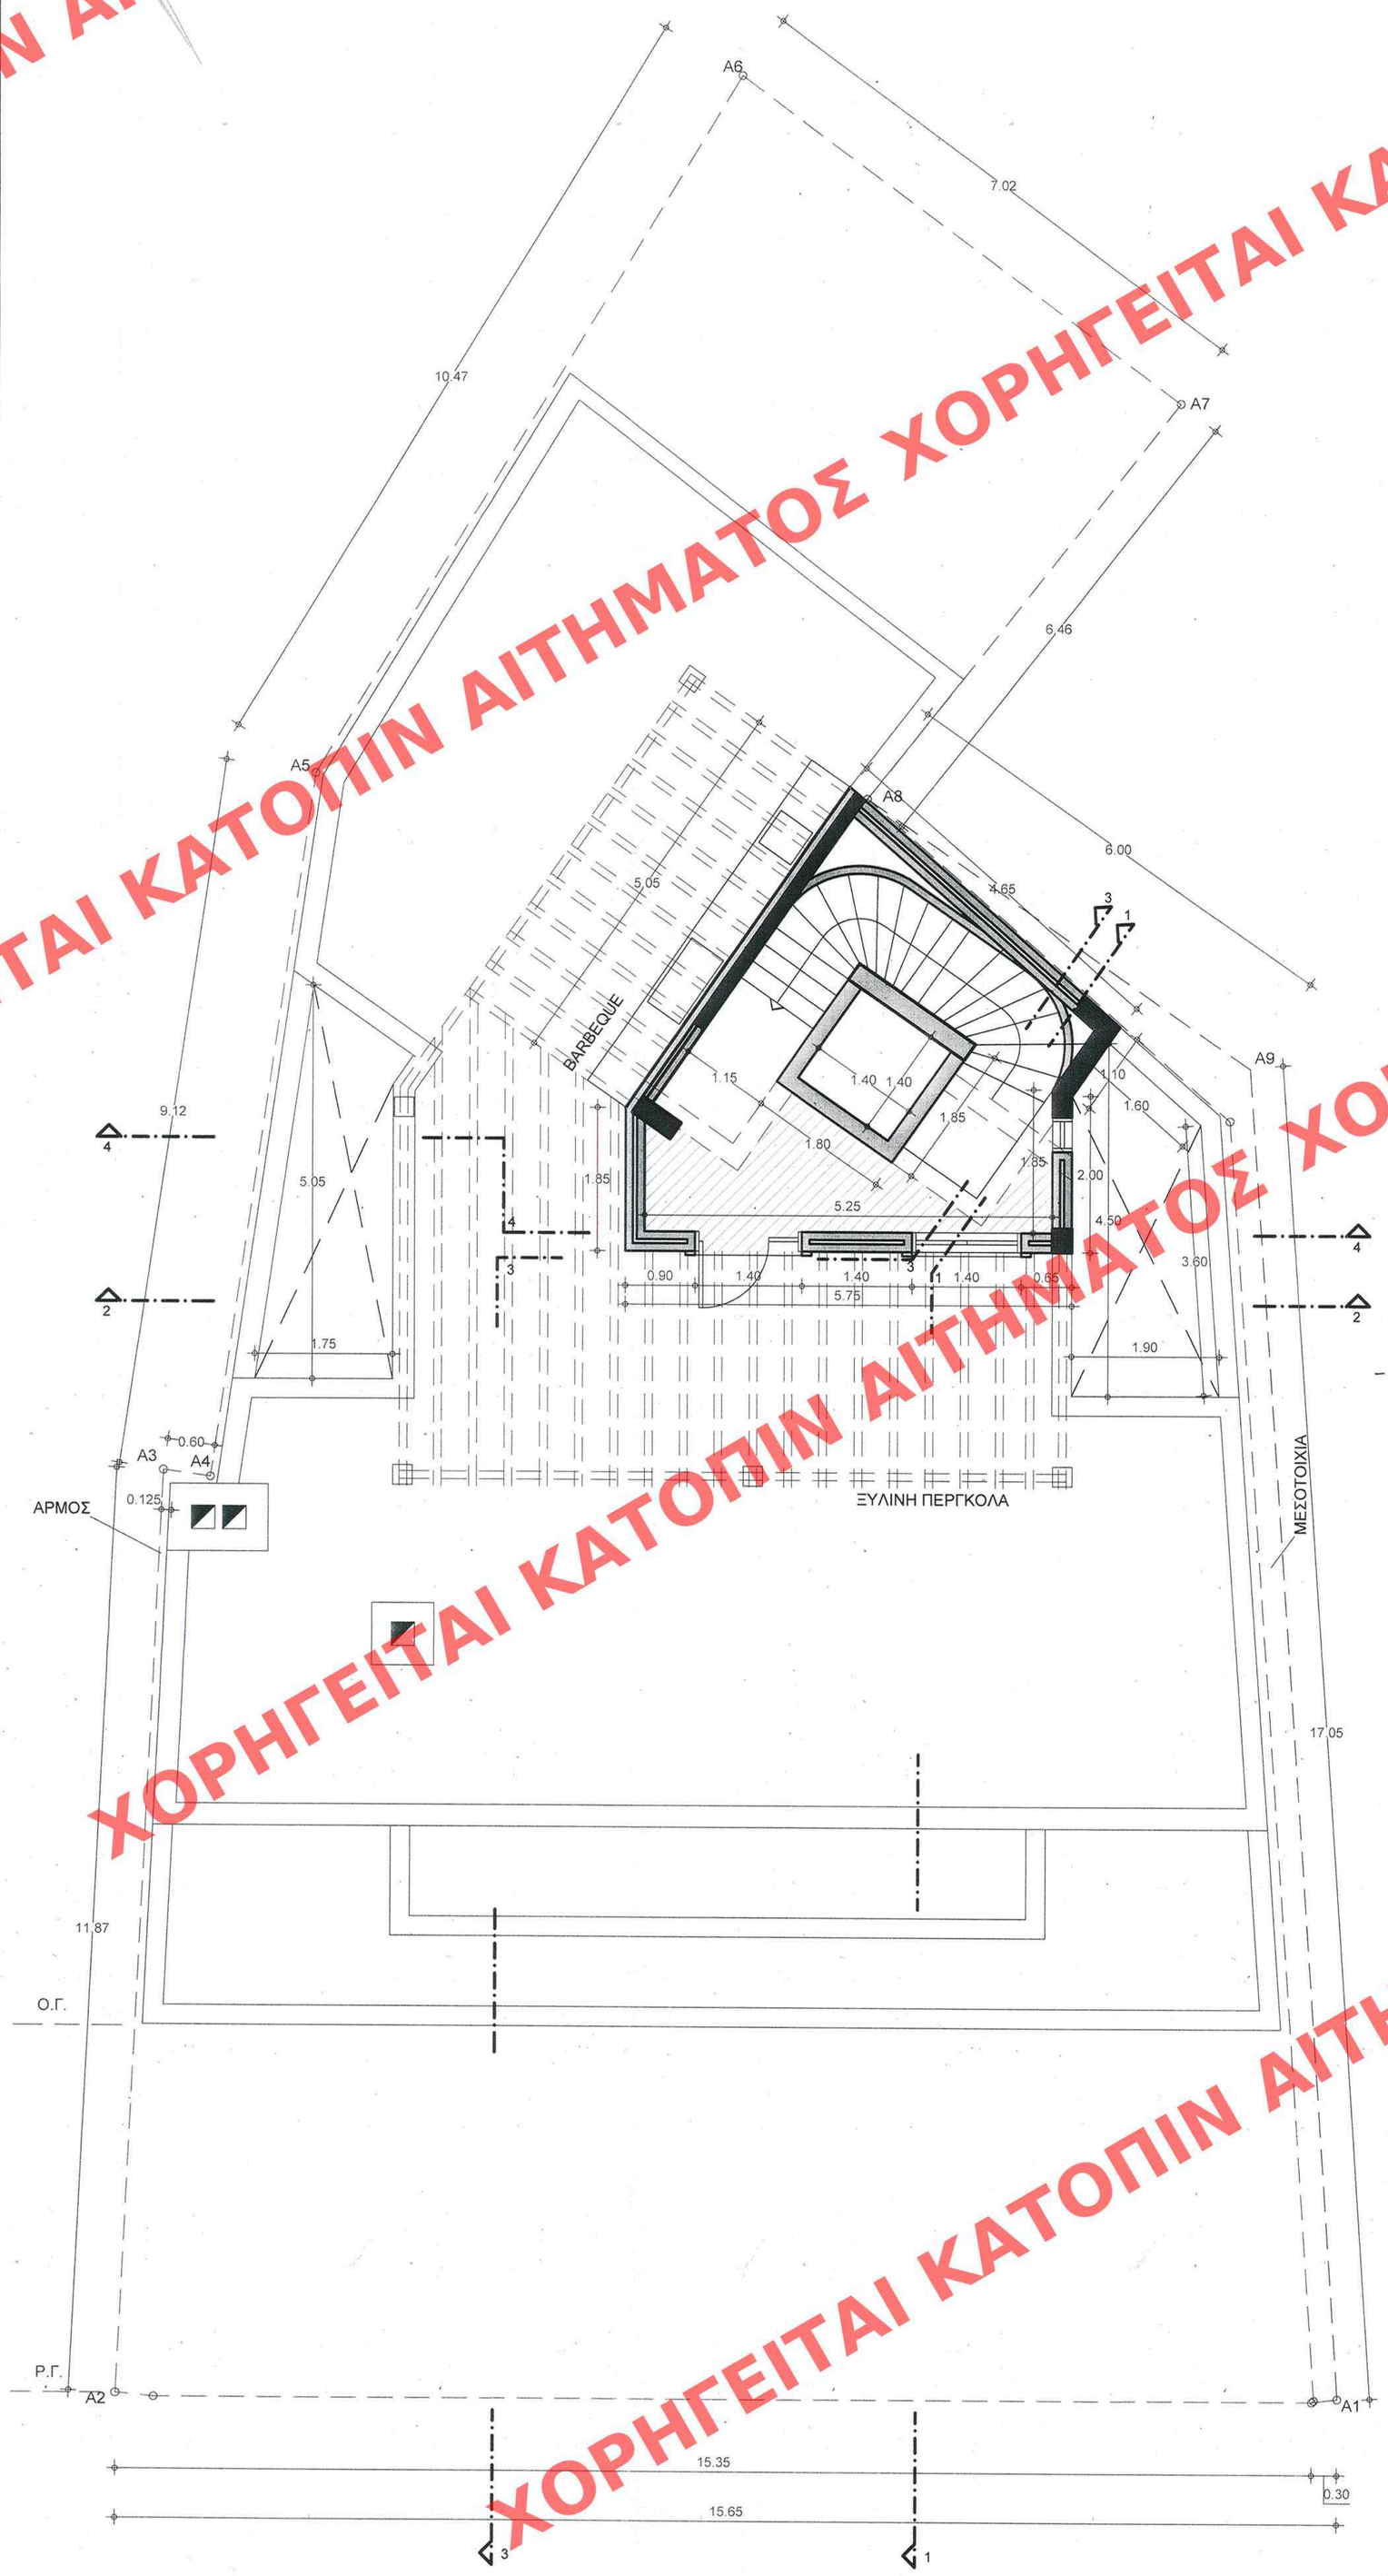

ΥΠΟΜΝΗΜΑ

ΣΤΑΘΜΗ= +14.90

ΕΜΒΑΔΟΝ ΔΩΜΑΤΟΣ = 26.33 Μ2
ΕΜΒΑΔΟΝ ΑΠΟΛΗΞΗΣ ΚΛΙΜΑΚΟΣΤΑΣΙΟΥ = 18.62Μ2
ΕΜΒΑΔΟΝ ΠΡΟΣΜΕΤΡΟΥΜΕΝΟ ΣΤΟ ΣΔ= 7.71Μ2

ΕΔΗΜΟΣΙΕΥΘΗ ΕΙΣ ΤΟ ΥΠ' ΑΡΙΘΜ. 710 ΦΥΛΛΟ ΤΟΥ Α' ΤΕΥΧΟΥΣ ΤΗΣ ΕΦΗΜΕΡΙΔΑΣ ΤΗΣ ΚΥΒΕΡΝΗΣΕΩΣ ΤΗΣ 30 Αυγούστου 2006

ΥΠΟΥΡΓΕΙΟ ΠΕΡΙΒΑΛΛΟΝΤΟΣ ΧΩΡΟΤΑΞΙΑΣ & ΔΗΜ. ΕΡΓΩΝ
ΣΥΝΟΔΕΥΕΙ ΤΗΝ ΥΠ' ΑΡΙΘΜ. Γ.32510/06 ΑΠΟΦΑΣΗ ΠΕΡΙ "Τροπ/σης της 24029/03 απόφ. της Υφ/γού ΠΕΧΩΔΕ "Ανακατασκευή του διατηρητέου κτιρίου που βρ. σκόταν στο οικοπ. της οδού Β. Παύλου 125 π.χρ. Καστέλα του Δ.χ.χρ. ρυμοτ. σχεδίου του Δ.Π. Ιλίου (ν. Αττικής) & καθορ. ειδικών όρων & περιορισμών δόμησης αυτού" (Δ'680)"
ΑΘΗΝΑ 28 Ιουλίου 2006
Ο Δ/ντής
Ι. Γιαννακόπουλος

Αρ. Φ. 125/06
6χ-14

ΥΠΟΥΡΓΕΙΟ ΠΕΡΙΒΑΛΛΟΝΤΟΣ, ΧΩΡΟΤΑΞΙΑΣ ΚΑΙ ΔΗΜΟΣΙΩΝ ΕΡΓΩΝ

ΔΙΕΥΘΥΝΣΗ ΠΟΛΕΟΔΟΜΙΚΟΥ ΣΧΕΔΙΑΣΜΟΥ
ΤΜΗΜΑ ΠΑΡΑΔΟΣΙΑΚΩΝ ΟΙΚΙΣΜΩΝ

ΑΡΙΘ. ΣΧΕΔΙΟΥ Γενικός ..... Ειδικός .....
ΕΡΜΑΡΙΟΝ Θυρίς ..... Φακ. 125
ΕΓΓΡΑΦΩΝ Αριθ. Πρωτ. 37409/1241 Θυρίς ..... Φακ. .....

ΘΕΣΗ: ΚΑΣΤΕΛΑ - ΠΕΙΡΑΙΑΣ

ΘΕΜΑ: Τροποποίηση της υπ' αριθ. 24029/10-6-03 Υπουργικής Απόφασης (ΦΕΚ 680/Δ/2-7-03) με την οποία καθορίστηκαν συμπληρωματικοί ειδικοί όροι και περιορισμοί δόμησης στο διατηρητέο κτίριο που βρίσκεται επι της οδού Βασιλέως Παύλου 125Β.

ΤΙΤΛΟΣ ΣΧΕΔΙΟΥ: ΚΑΤΟΨΗ ΔΩΜΑΤΟΣ

ΚΛΙΜΑΚΑ: 1/50