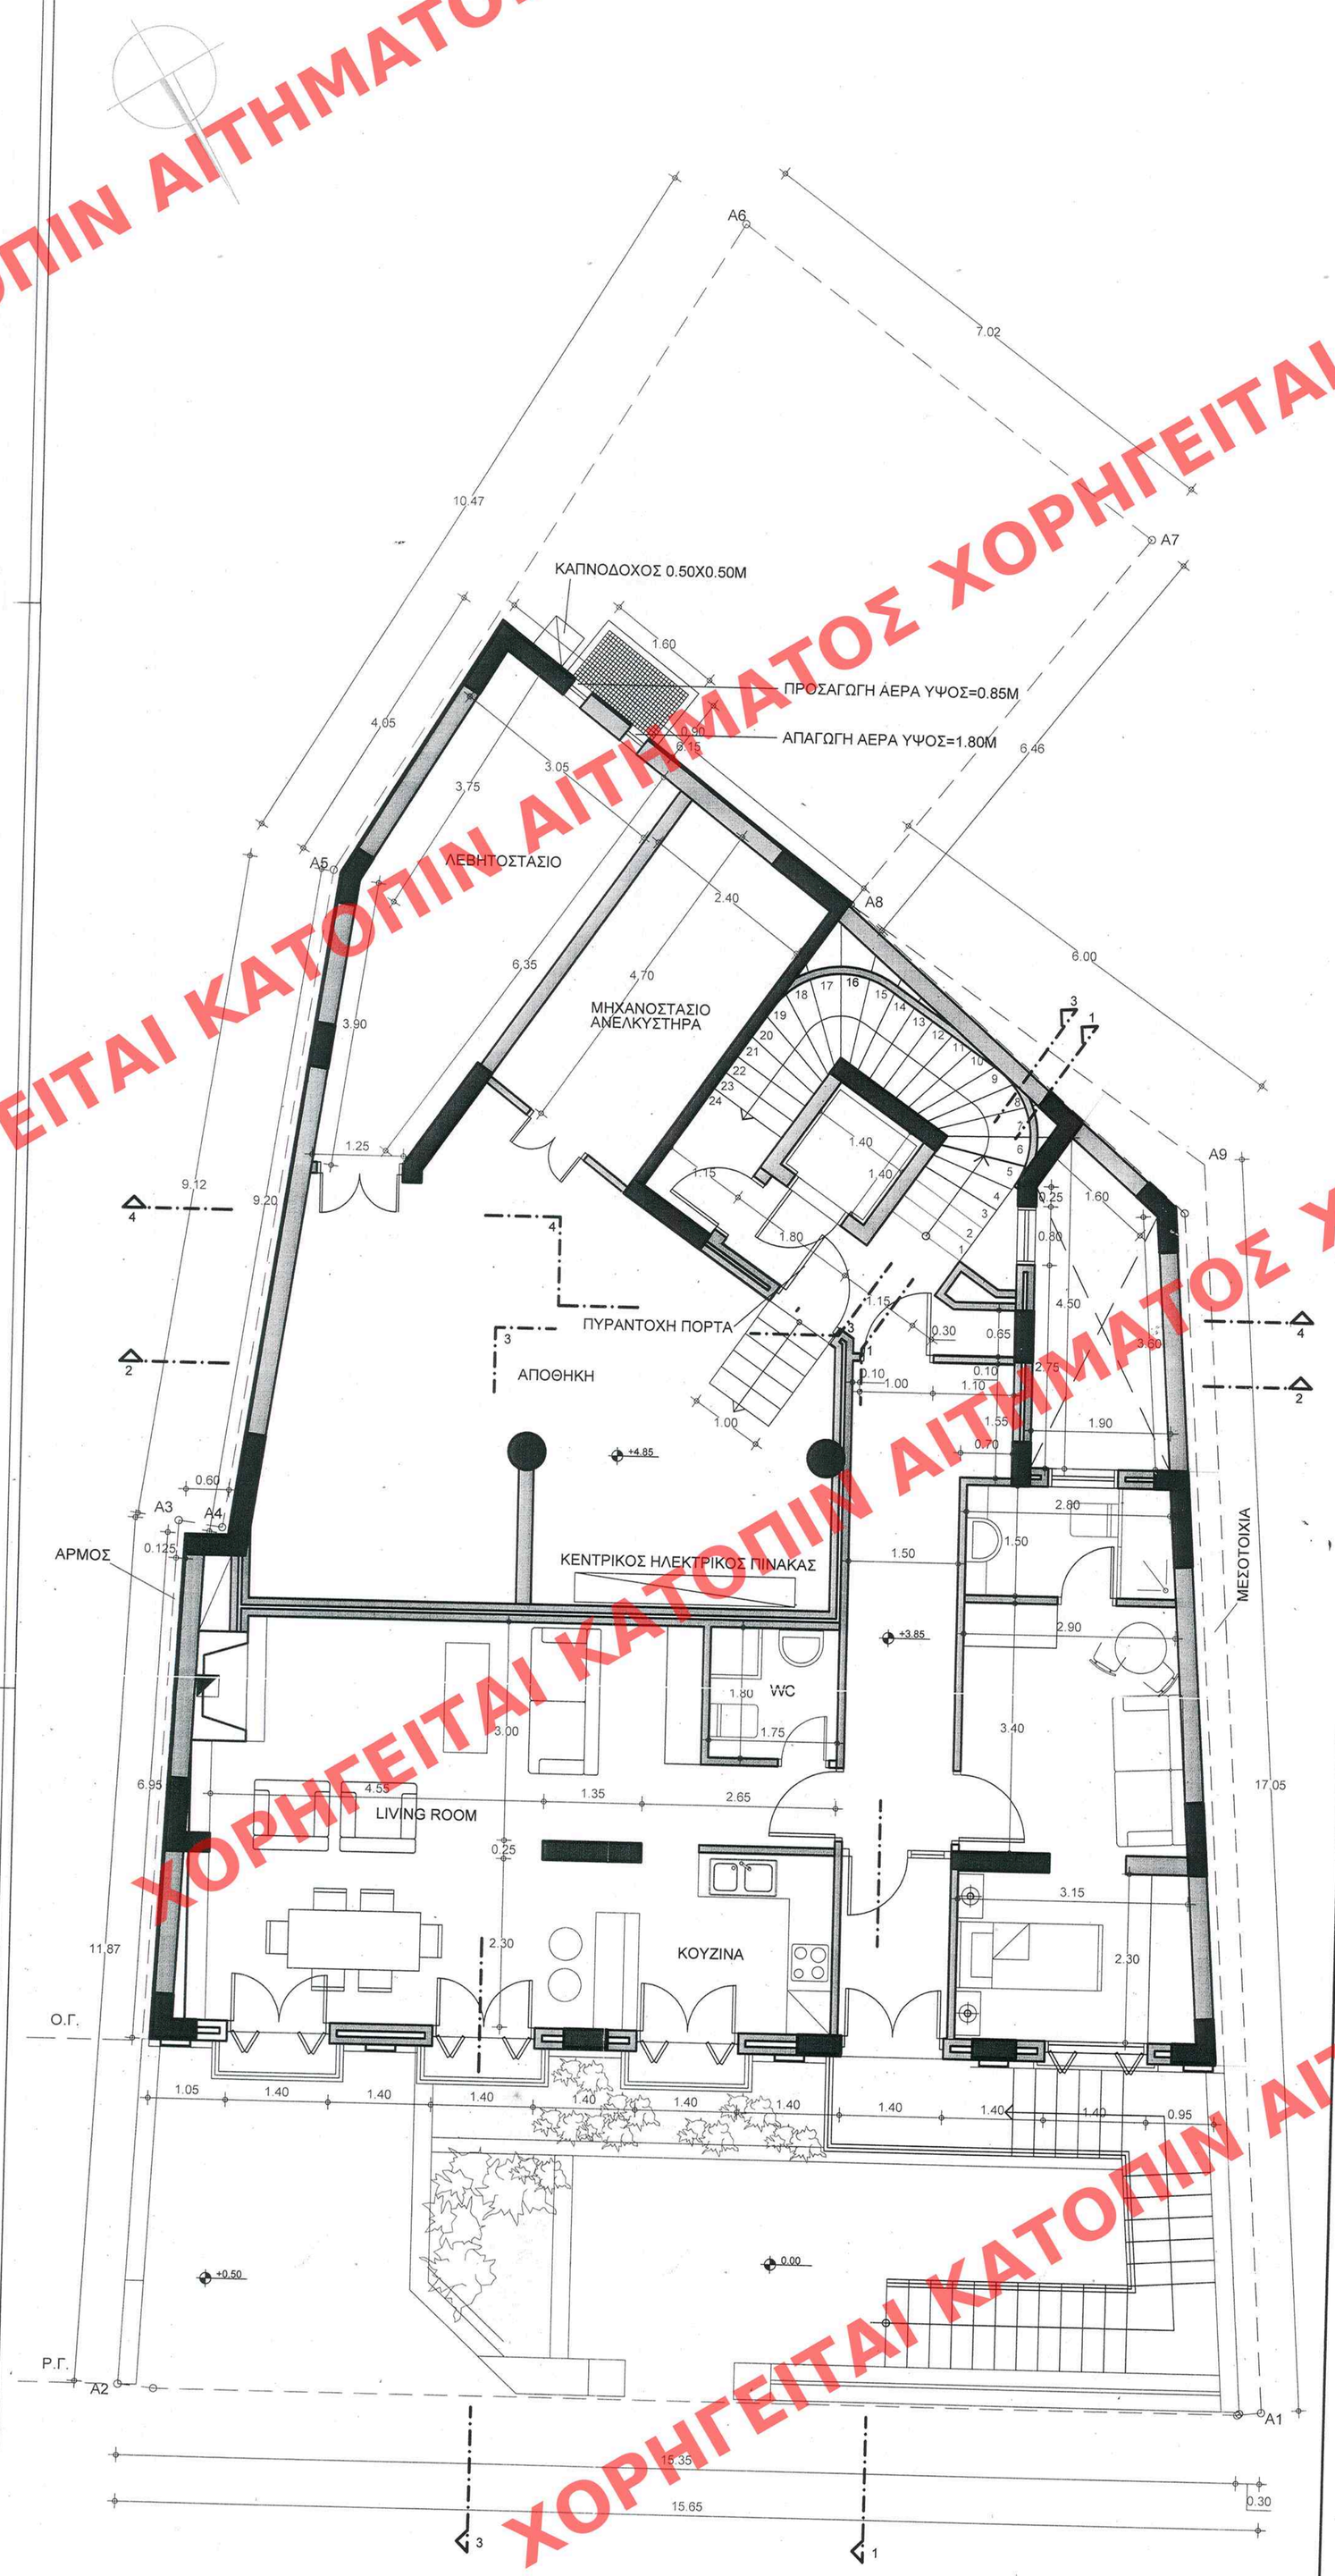

ΥΠΟΜΝΗΜΑ

ΣΤΑΘΜΗ= +3.85

ΕΜΒΑΔΟΝ Α' ΥΠΟΓΕΙΟΥ= 81.10 Μ2

ΕΜΒΑΔΟΝ ΙΣΟΓΕΙΟΥ= 132.63 Μ2

ΕΔΗΜΟΣΙΕΥΘΗ ΕΙΣ ΤΟ ΥΠ' ΑΡΙΘΜ. 710 ΦΥΛΛΟ ΤΟΥ Δ' ΤΕΥΧΟΥΣ ΤΗΣ ΕΦΗΜΕΡΙΔΑΣ ΤΗΣ ΚΥΒΕΡΝΗΣΕΩΣ ΤΗΣ 30 Αυγούστου 2006

ΥΠΟΥΡΓΕΙΟ ΠΕΡΙΒΑΛΛΟΝΤΟΣ ΧΩΡΟΤΑΞΙΑΣ & ΔΗΜ. ΕΡΓΩΝ
ΣΥΝΟΔΕΥΕΙ ΤΗΝ ΥΠ' ΑΡΙΘΜ Γ.32510/06 ΑΠΟΦΑΣΗ
ΠΕΡΙ "Τροπ/σης της 24029/03 απόφ. της Υφ/ργού ΠΕΧΩΔΕ "Ανακατασκευή του διατηρητέου κτιρίου που βρίσκεται στο οικόπ. της οδού Β. Παύλου 125 περ. Καστέλα του σχετ. ρυθμιστ. σχεδίου του Δ. Πειραιά (χ. Αττικής) & καθορισμός ειδικών ειδ. κ.λ.π. καθορισθ. ν. δόμησης αυτού (Δ' 680)"
ΑΘΗΝΑ 28 Ιουλίου 2006
Ο Δ/ντής
Γ. Γιαννακόπουλος
Α.Φ. 125/06
6Χ14

ΥΠΟΥΡΓΕΙΟ ΠΕΡΙΒΑΛΛΟΝΤΟΣ, ΧΩΡΟΤΑΞΙΑΣ ΚΑΙ ΔΗΜΟΣΙΩΝ ΕΡΓΩΝ

ΔΙΕΥΘΥΝΣΗ ΠΟΛΕΟΔΟΜΙΚΟΥ ΣΧΕΔΙΑΣΜΟΥ
ΤΜΗΜΑ ΠΑΡΑΔΟΣΙΑΚΩΝ ΟΙΚΙΣΜΩΝ

ΑΡΙΘ. ΣΧΕΔΙΟΥ Γενικός ..... Ειδικός .....
ΕΡΜΑΡΙΟΝ Θυρίς ..... Φακ. 125
ΕΓΓΡΑΦΩΝ Αριθ. Πρωτ. 37400/1241 Θυρίς ..... Φακ. .....

ΘΕΣΗ: ΚΑΣΤΕΛΑ - ΠΕΙΡΑΙΑΣ

ΘΕΜΑ: Τροποποίηση της υπ' αριθ. 24029/10-6-03 Υπουργικής Απόφασης (ΦΕΚ 680/Δ/2-7-03) με την οποία καθορίστηκαν συμπληρωματικοί ειδικοί όροι και περιορισμοί δόμησης στο διατηρητέο κτίριο που βρίσκεται επι της οδού Βασιλέως Παύλου 125Β.

ΤΙΤΛΟΣ ΣΧΕΔΙΟΥ: ΚΑΤΟΨΗ ΙΣΟΓΕΙΟΥ ΝΕΟΚΛΑΣΙΚΟΥ & Α' ΥΠΟΓΕΙΟΥ

ΚΛΙΜΑΚΑ: 1/50

ΧΟΡΗΓΕΙΤΑΙ ΚΑΤΟΠΙΝ ΑΙΤΗΜΑΤΟΣ ΧΟΡΗΓΕΙΤΑΙ ΚΑΤΟΠΙΝ ΑΙΤΗΜΑΤΟΣ ΧΟΡΗΓΕΙΤΑΙ ΚΑΤΟΠΙΝ ΑΙΤΗΜΑΤΟΣ ΧΟΡΗΓΕΙΤΑΙ ΚΑΤΟΠΙΝ ΑΙΤΗΜΑΤΟΣ ΧΟΡΗΓΕΙΤΑΙ ΚΑΤΟΠΙΝ ΑΙΤΗΜΑΤΟΣ ΧΟΡΗΓΕΙΤΑΙ ΚΑΤΟΠΙΝ ΑΙΤΗΜΑΤΟΣ ΧΟΡΗΓΕΙΤΑΙ ΚΑΤΟΠΙΝ ΑΙΤΗΜΑΤΟΣ ΧΟΡΗΓΕΙΤΑΙ ΚΑΤΟΠΙΝ ΑΙΤΗΜΑΤΟΣ ΧΟΡΗΓΕΙΤΑΙ ΚΑΤΟΠΙΝ ΑΙΤΗΜΑΤΟΣ ΧΟΡΗΓΕΙΤΑΙ ΚΑΤΟΠΙΝ ΑΙΤΗΜΑΤΟΣ