


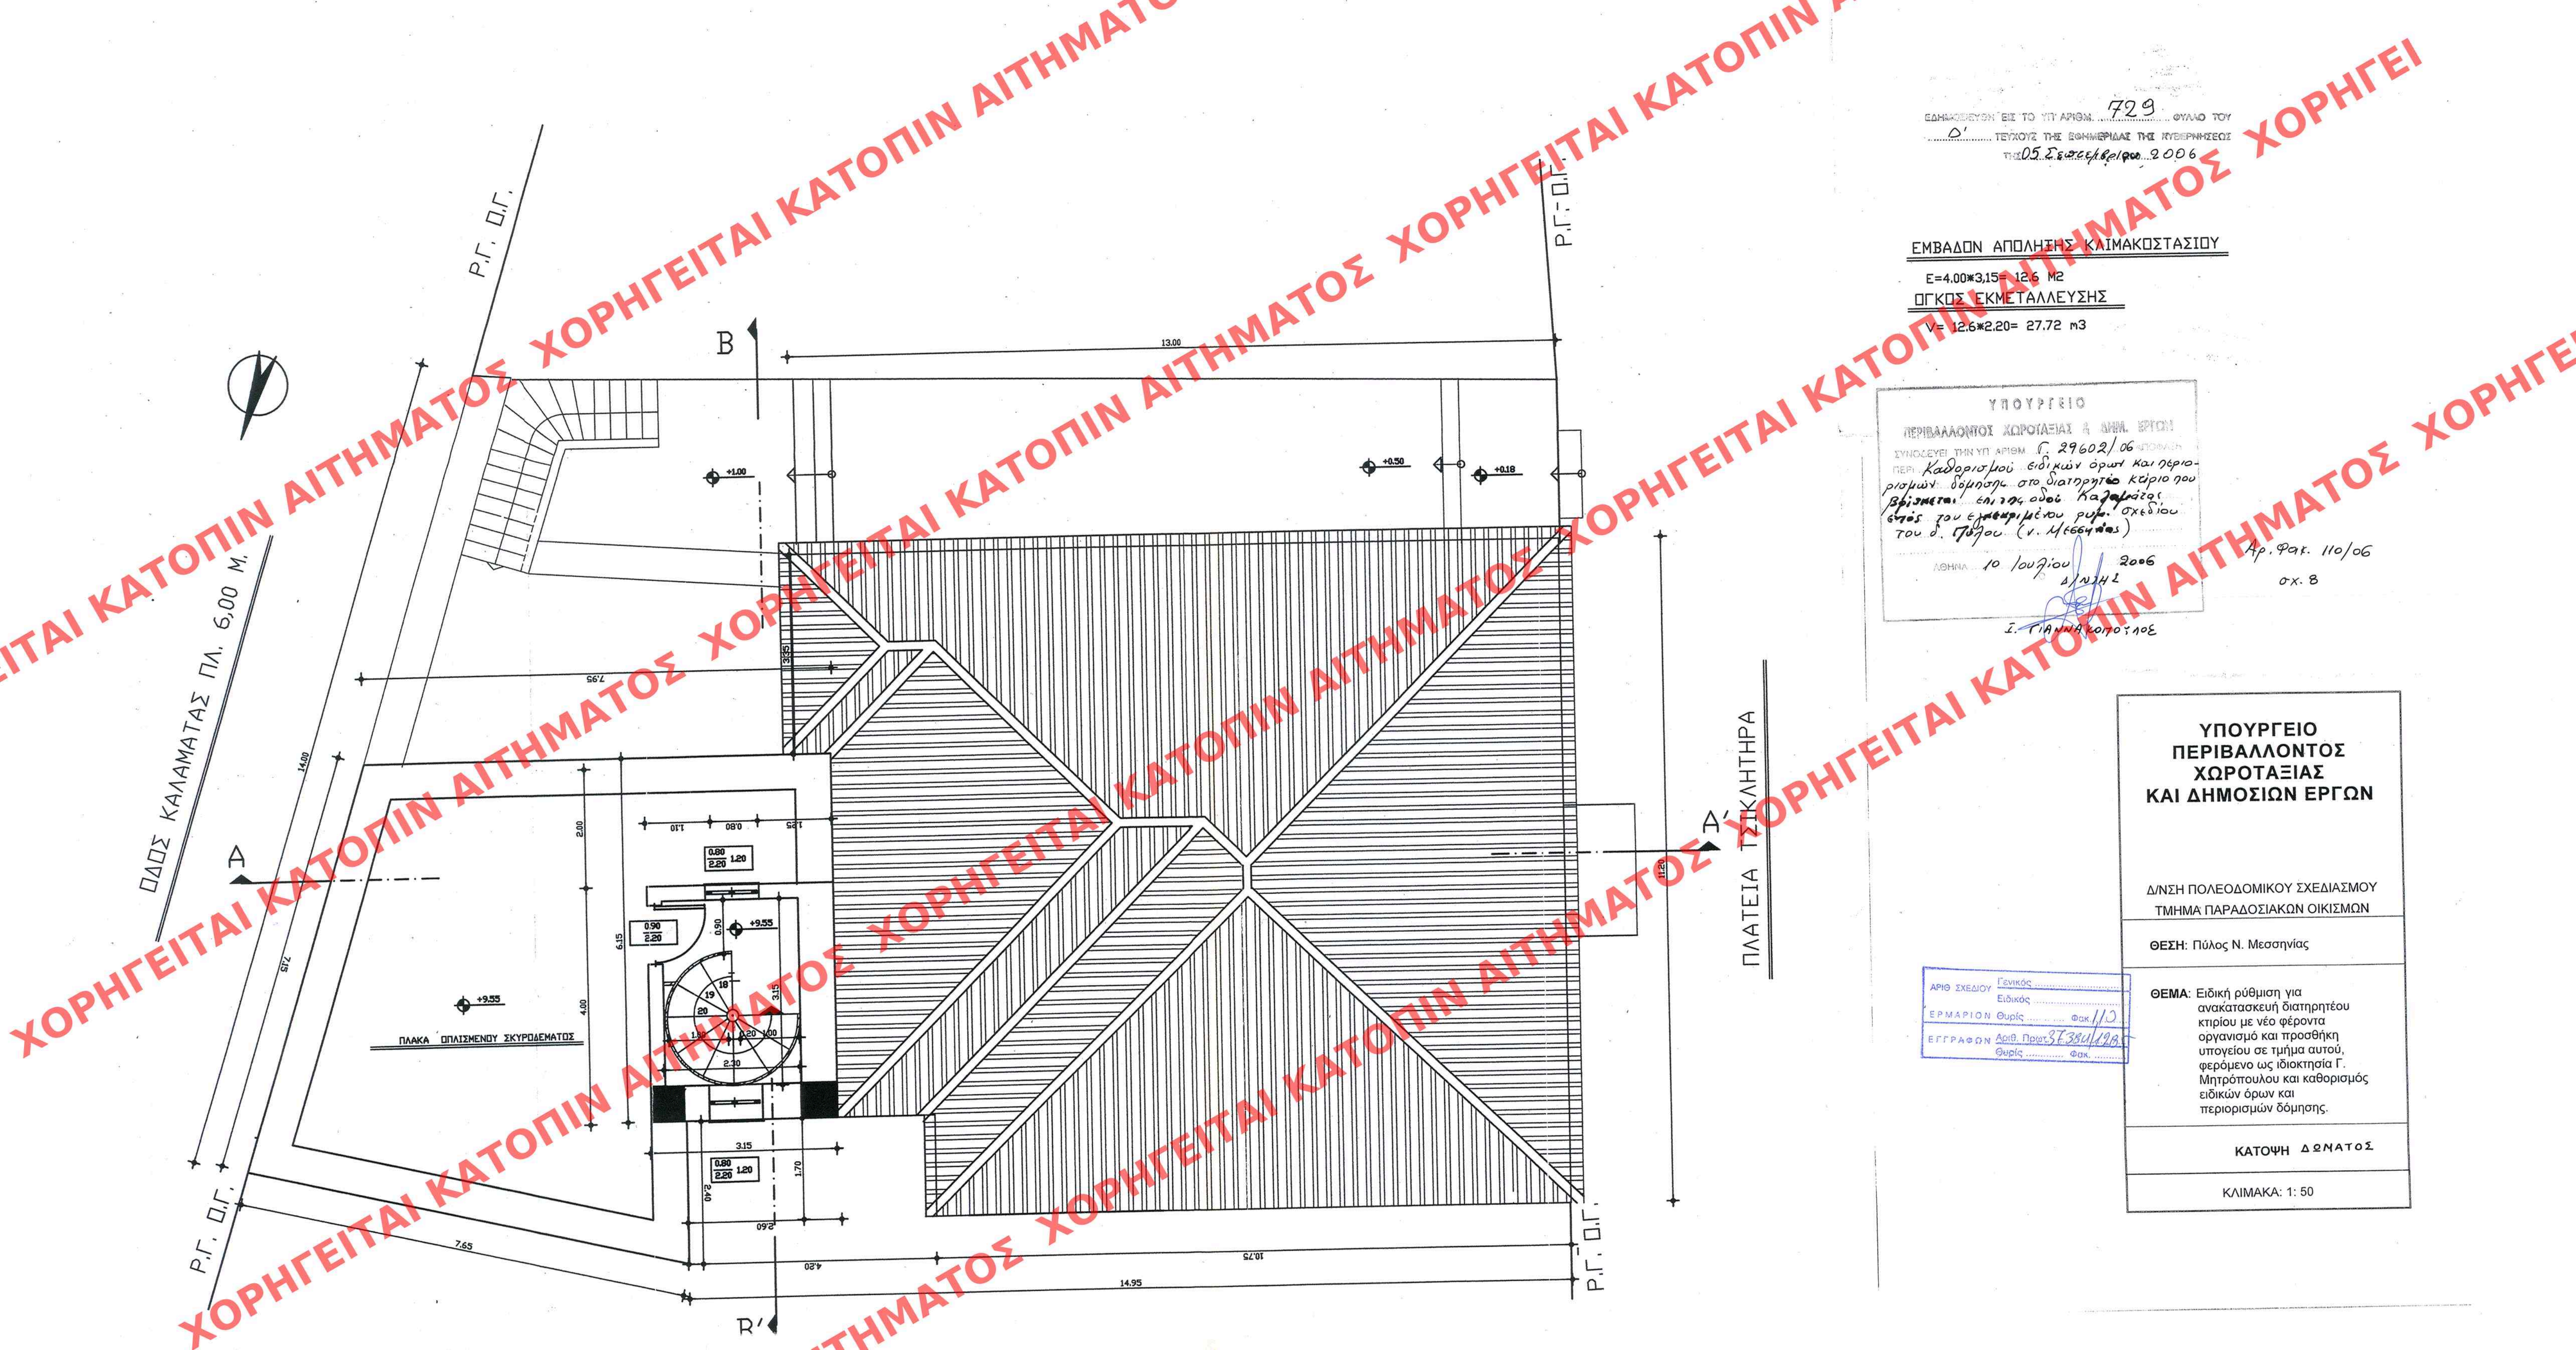

729
 EAHKQDEYEN EIE TO YIT ARION..... OYAAO TOY
D'..... TEPHOZE THE BONNEMIAAE THE RYBEPHNEZEI
 THE 05 SEP 88 1900 2006

ΕΜΒΛΟΝ ΑΠΟΛΗΨΗΣ ΚΑΙΜΑΚΟΣΤΑΣΙΟΥ

$$V = 12.6 \cdot 2.20 = 27.72 \text{ m}^3$$

ΥΠΟΥΡΓΕΙΟ
ΠΕΡΙΒΑΛΛΟΝΤΟΣ ΧΩΡΟΤΑΞΙΑΣ & ΑΝΘ. ΕΡΓΩΝ
ΕΥΧΟΧΕΥΕΙ ΤΗΝ ΥΠ ΑΡΙΘΜ. Γ. 29602/06 ΕΠΙΣΤΑΣΗ
ΓΕΡΜ. ΚΑΘΟΡΙΣΜΟΥ ΕΔΙΚΩΝ ΩΡΩΝ ΚΑΙ ΗΘΕΡΙΑ-
ΡΙΣΜΩΝ ΔΕΜΗΤΡΗ ΣΤΟ ΔΙΑΤΗΡΗΤΕΟ ΚΥΡΙΟ ΤΟΥ
ΒΕΔΙΜΕΤΑΙ ΕΠΙ ΤΟΥ ΟΔΟΥ ΚΑΡΑΓΙΩΖΟΥ
ΕΠΟΣ ΤΟΥ ΕΚΔΗΡΜΕΝΟΥ ΡΥΘΜ. ΣΧΕΔΙΟΥ
ΤΟΥ Δ. ΓΥΨΟΥ (Ν. ΜΕΣΟΓΕΙΟΣ)
ΑΘΗΝΑ 10 ΙΟΥΛΙΟΥ 2006
Δ/ΝΣΗ 1
Ι. ΓΙΑΝΝΑΚΟΠΟΥΛΟΣ

ΥΠΟΥΡΓΕΙΟ ΠΕΡΙΒΑΛΛΟΝΤΟΣ ΧΩΡΟΤΑΞΙΑΣ ΚΑΙ ΔΗΜΟΣΙΩΝ ΕΡΓΩΝ Δ/ΝΣΗ ΠΟΛΕΟΔΟΜΙΚΟΥ ΣΧΕΔΙΑΣΜΟΥ ΤΜΗΜΑ ΠΑΡΑΔΟΣΙΑΚΩΝ ΟΙΚΙΣΜΩΝ ΘΕΣΗ: Πύλος Ν. Μεσσηνίας ΘΕΜΑ: Ειδική ρύθμιση για ανακατασκευή διατηρητέου κτιρίου με νέο φέροντα οργανισμό και προσθήκη υπογείου σε τμήμα αυτού, φερόμενο ως ιδιοκτησία Γ. Μητρόπουλου και καθορισμός ειδικών όρων και περιορισμών δόμησης. ΚΑΤΟΨΗ ΔΩΝΑΤΟΣ ΚΛΙΜΑΚΑ: 1: 50
