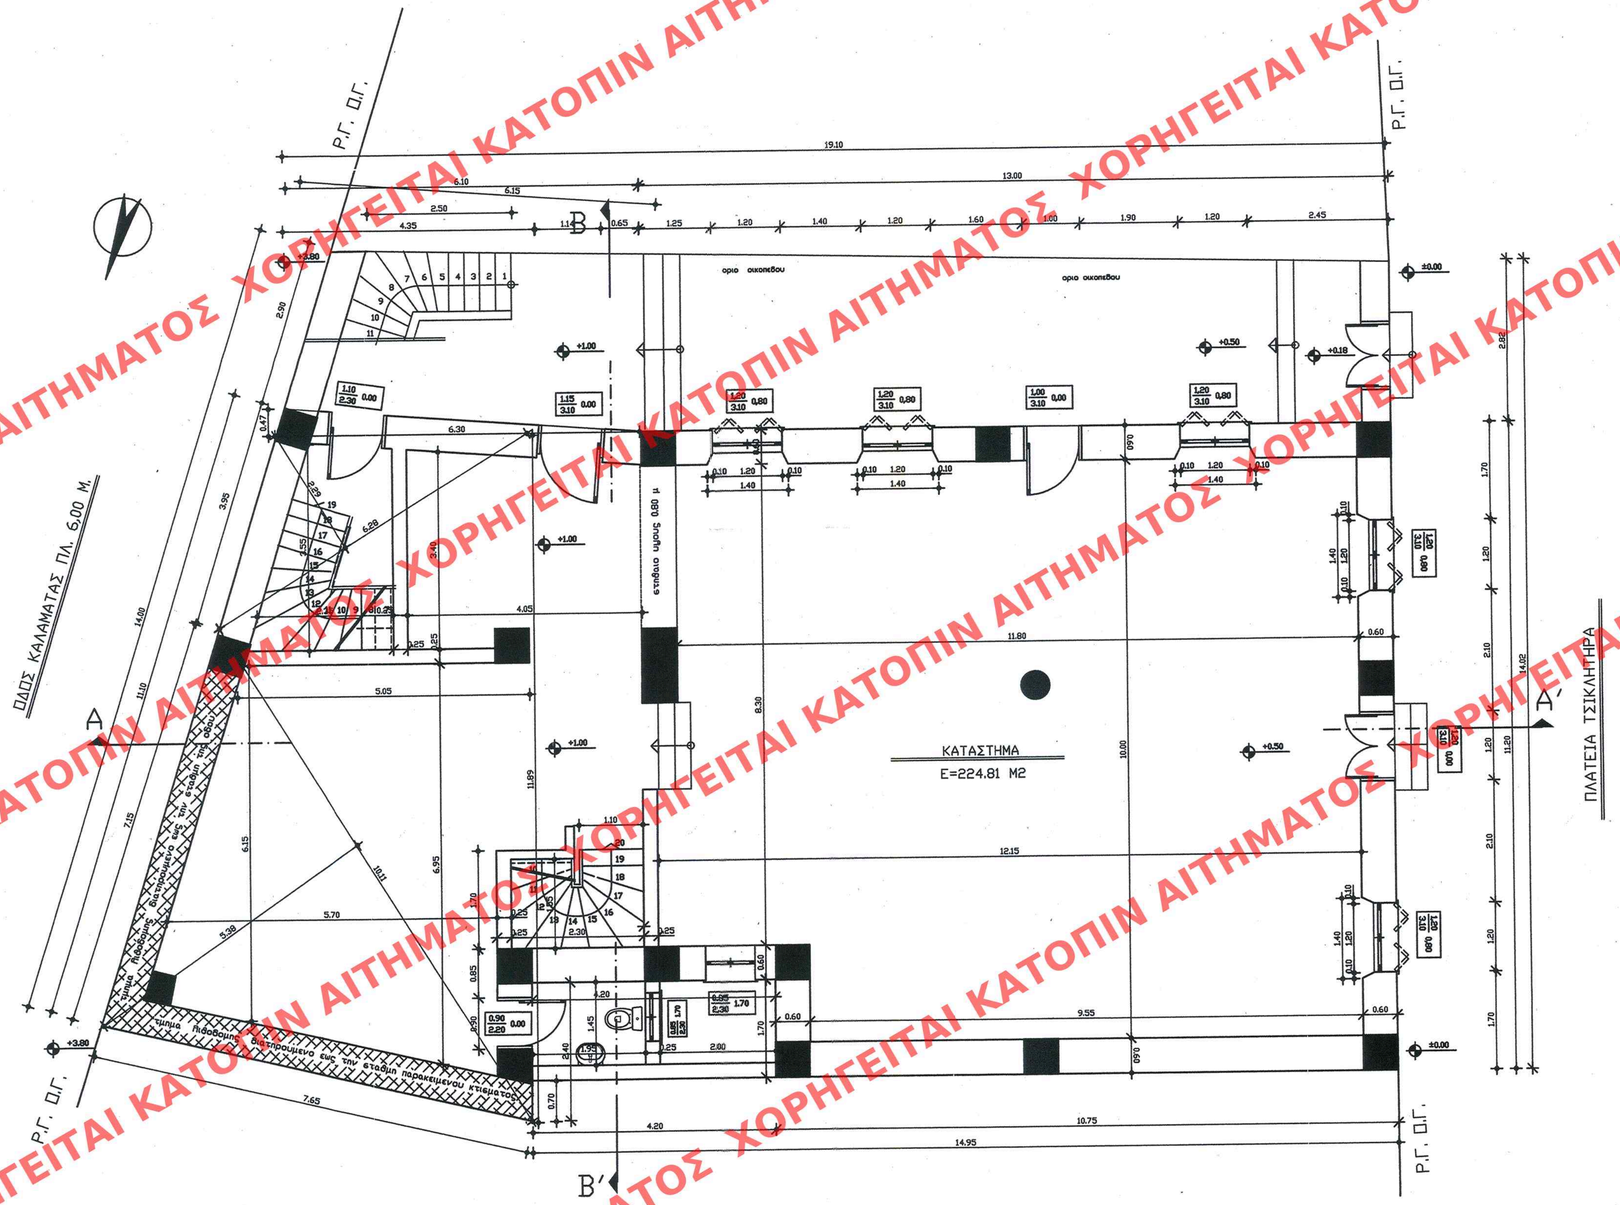

ΕΜΒΑΔΟΝ ΙΣΟΓΕΙΟΥ

Ε=(14,95*11,20)+(10,11*5,38/2)+(10,11*6,28/2)+(6,28*2,29/2)+(6,30*0,47/2)=
=167,44+27,19+31,74+7,19+1,48= 235,04 Μ2

ΟΓΚΟΣ ΕΚΜΕΤΑΛΛΕΥΣΗΣ

V= [235,04*0,70(Η οδου Καλαμ.)]+(235,04*3,15/2)=
= 164,52+370,18=534,70 μ3

ΣΥΝΟΔΕΥΕΙ ΤΗΝ ΥΠ' ΑΡΙΘΜ. 729 ΑΠΟΦΑΣΗ ΤΟΥ Δ' ΤΕΥΧΟΥΣ ΤΗΣ ΕΘΝΙΚΗΣ ΠΡΩΤΟΔΙΚΙΑΣ ΤΗΣ ΕΠΙΚΡΑΤΕΙΑΣ ΤΗΣ 05 Σεπτεμβρίου 2006

ΥΠΟΥΡΓΕΙΟ ΠΕΡΙΒΑΛΛΟΝΤΟΣ ΧΩΡΟΤΑΞΙΑΣ & ΔΗΜ. ΕΡΓΩΝ
ΣΥΝΟΔΕΥΕΙ ΤΗΝ ΥΠ' ΑΡΙΘΜ. Γ.29602/06 ΑΠΟΦΑΣΗ ΤΟΥ ΠΕΡΙ "Καθορισμού ειδικών όρων και περιορισμών δόμησης στο διατηρητέο κτίριο που βρίσκεται στη πόλη Καλαμάτα και ιδιοκτησία του Δημοσίου (Υ. Μεσσηνίας)".
10 Ιουλίου 2006
Δ/ντής
Δ. Παπαδόπουλος

Αριθ. 110/06
62.8

ΥΠΟΥΡΓΕΙΟ ΠΕΡΙΒΑΛΛΟΝΤΟΣ ΧΩΡΟΤΑΞΙΑΣ ΚΑΙ ΔΗΜΟΣΙΩΝ ΕΡΓΩΝ

Δ/ΝΣΗ ΠΟΛΕΟΔΟΜΙΚΟΥ ΣΧΕΔΙΑΣΜΟΥ
ΤΜΗΜΑ ΠΑΡΑΔΟΣΙΑΚΩΝ ΟΙΚΙΣΜΩΝ

ΘΕΣΗ: Πύλος Ν. Μεσσηνίας

ΘΕΜΑ: Ειδική ρύθμιση για ανακατασκευή διατηρητέου κτιρίου με νέο φέροντα οργανισμό και προσθήκη υπογείου σε τμήμα αυτού, φερόμενο ως ιδιοκτησία Γ. Μητρόπουλου και καθορισμός ειδικών όρων και περιορισμών δόμησης.

ΚΑΤΟΨΗ ΙΣΟΓΕΙΟΥ

ΚΛΙΜΑΚΑ: 1: 50

ΑΡΙΘ. ΣΧΕΔΙΟΥ Γενικός ..... Ειδικός .....
ΕΡΜΑΡΙΟΝ Θυρίς ..... Φακ. .....
ΕΓΓΡΑΦΟΝ Αριθ. Πρωτ. ..... Θυρίς ..... Φακ. .....

ΧΟΡΗΓΕΙΤΑΙ ΚΑΤΟΠΙΝ ΑΙΤΗΜΑΤΟΣ