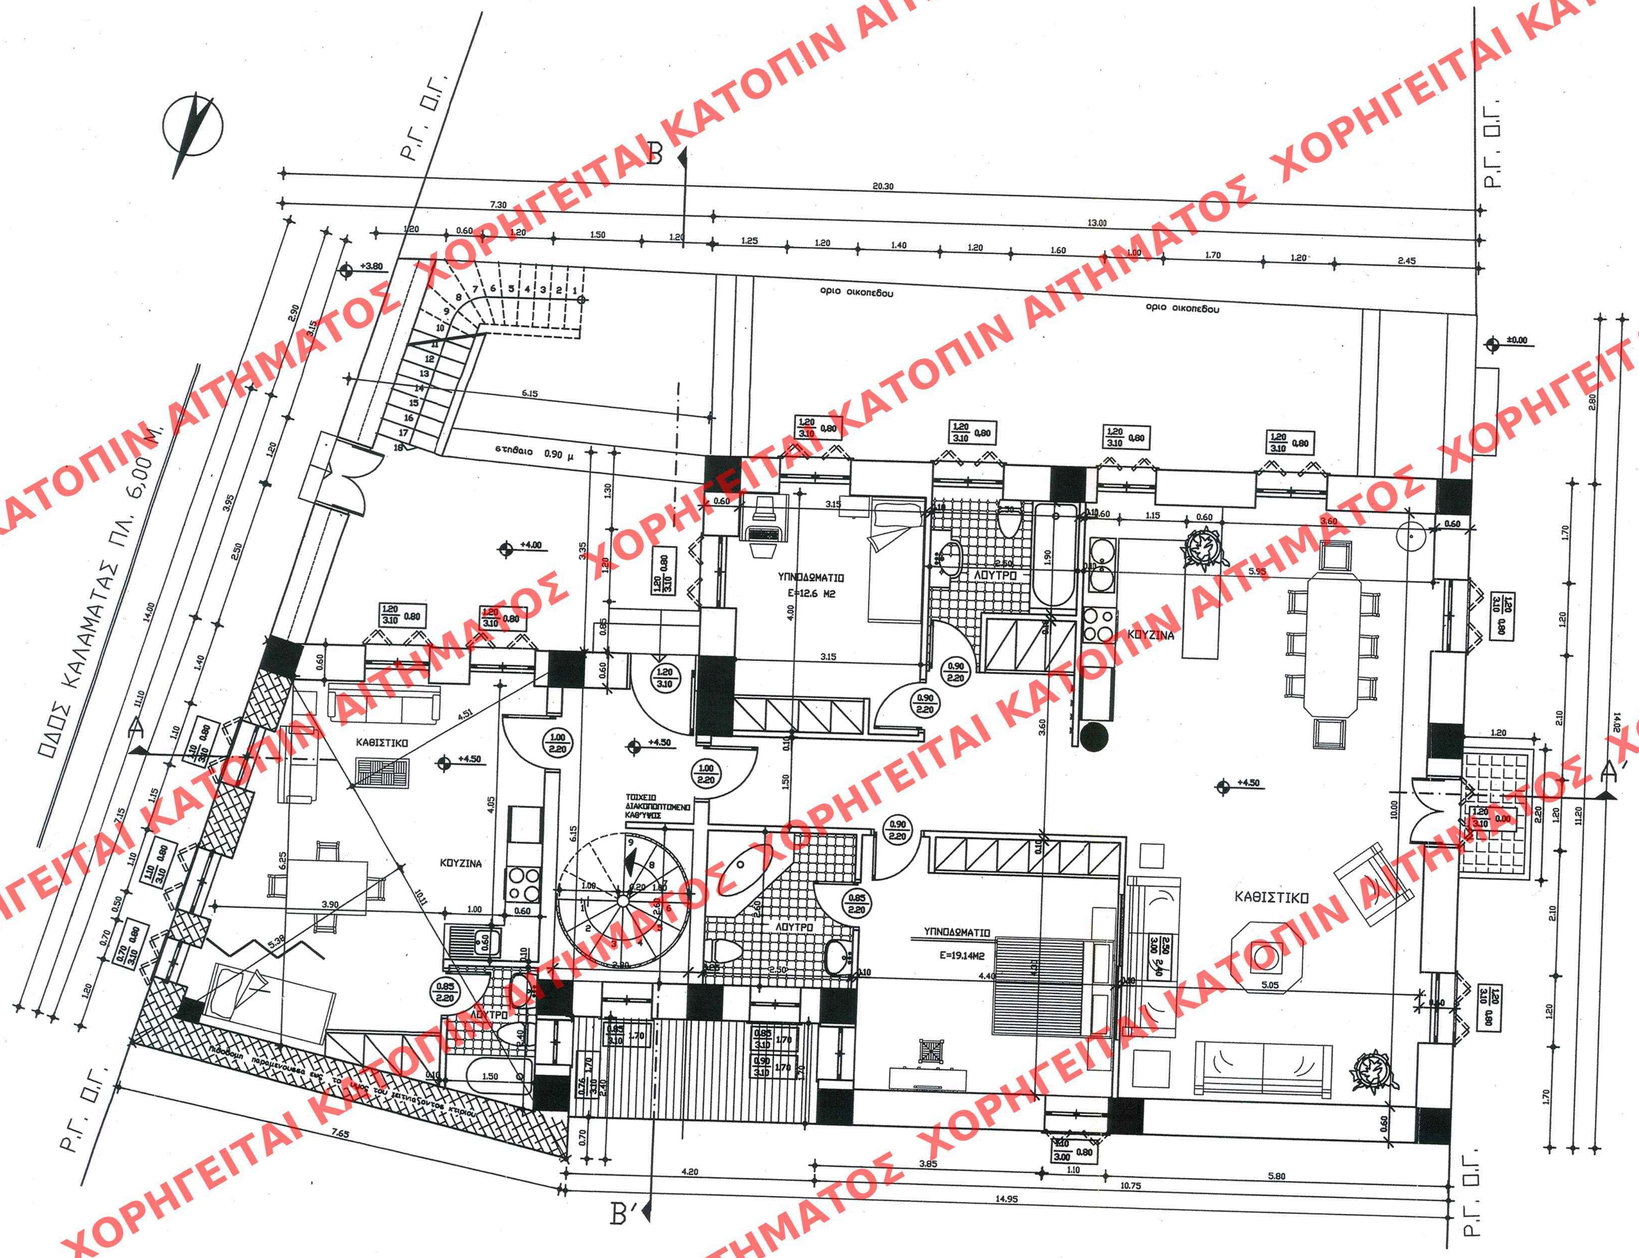

ΕΜΒΑΔΟΝ

ΟΡΟΦΟΥ E=[(13,00*11,20)-(2,25*1,70)]+(1,95*6,15)+
+(10,11*5,38/2)+(10,11*4,51/2)=
=(145,60-3,82)+11,99+27,19+22,79= 203,75 M2

ΚΛΙΜ/ΣΙΟ: E=[(2,50+1,60/2)*1,20]+[(2,90+1,70/2)*1,20]=
=2,46+2,76=5,22 M2

ΟΓΚΟΣ ΕΚΜΕΤΑΛΛΕΥΣΗΣ

ΟΡΟΦΟΥ V= 203,75*4,90= 998,37 μ3

ΚΛΙΜ/ΣΙΟ: V= 5,22*3,00= 15,66 μ3

ΥΠΟΥΡΓΕΙΟ
ΠΕΡΙΒΑΛΛΟΝΤΟΣ ΧΩΡΟΤΑΞΙΑΣ & ΔΗΜ. ΕΡΓΩΝ
ΕΓΚΡΙΝΕΤΑΙ ΣΥΝΟΔΕΥΕΙ ΤΗΝ ΥΠ' ΑΡΙΘΜ. Γ-29602/06
ΑΠΟΦΑΣΗ "Καθορισμός ειδικών όρων και περιορισμών δόμησης στο διατηρητέο κτίριο του Βρίσκεται στη οδό Καλαμάτας ενός του εξωτερ. μέσου ρυμοτομικού σχεδίου του δήμου Πύλου (Ν. Μεσσηνίας)"
10, Ιουλίου 2006
Δ/ντής
Ο.Π. Παπαδόπουλος

Αρ. φακ. 110/06 63.8

ΕΔΗΜΟΣΙΕΥΘΗΚΕ ΣΤΟ ΥΠ' ΑΡΙΘΜ. 729 ΦΥΛΛΟ ΤΟΥ Δ' ΤΕΥΧΟΥΣ ΤΗΣ ΕΦΗΜΕΡΙΔΑΣ ΤΗΣ ΚΥΒΕΡΝΗΣΕΩΣ ΤΗ 05 Σεπτεμβρίου 2006

ΑΡΙΘ. ΣΧΕΔΙΟΥ Γενικός ..... Ειδικός .....
ΕΡΜΑΡΙΟΝ Θυρίς ..... Φακ. .....
ΕΓΓΡΑΦΩΝ Αριθ. Πρωτ. ..... Θυρίς ..... Φακ. .....

ΥΠΟΥΡΓΕΙΟ ΠΕΡΙΒΑΛΛΟΝΤΟΣ ΧΩΡΟΤΑΞΙΑΣ ΚΑΙ ΔΗΜΟΣΙΩΝ ΕΡΓΩΝ

Δ/ΝΣΗ ΠΟΛΕΟΔΟΜΙΚΟΥ ΣΧΕΔΙΑΣΜΟΥ
ΤΜΗΜΑ ΠΑΡΑΔΟΣΙΑΚΩΝ ΟΙΚΙΣΜΩΝ

ΘΕΣΗ: Πύλος Ν. Μεσσηνίας

ΘΕΜΑ: Ειδική ρύθμιση για ανακατασκευή διατηρητέου κτιρίου με νέο φέροντα οργανισμό και προσθήκη υπογείου σε τμήμα αυτού, φερόμενο ως ιδιοκτησία Γ. Μητρόπουλου και καθορισμός ειδικών όρων και περιορισμών δόμησης

ΚΑΤΟΨΗ ΟΡΟΦΟΥ

ΚΛΙΜΑΚΑ: 1: 50

ΧΟΡΗΓΕΙΤΑΙ ΚΑΤΟΠΙΝ ΑΙΤΗΜΑΤΟΣ