


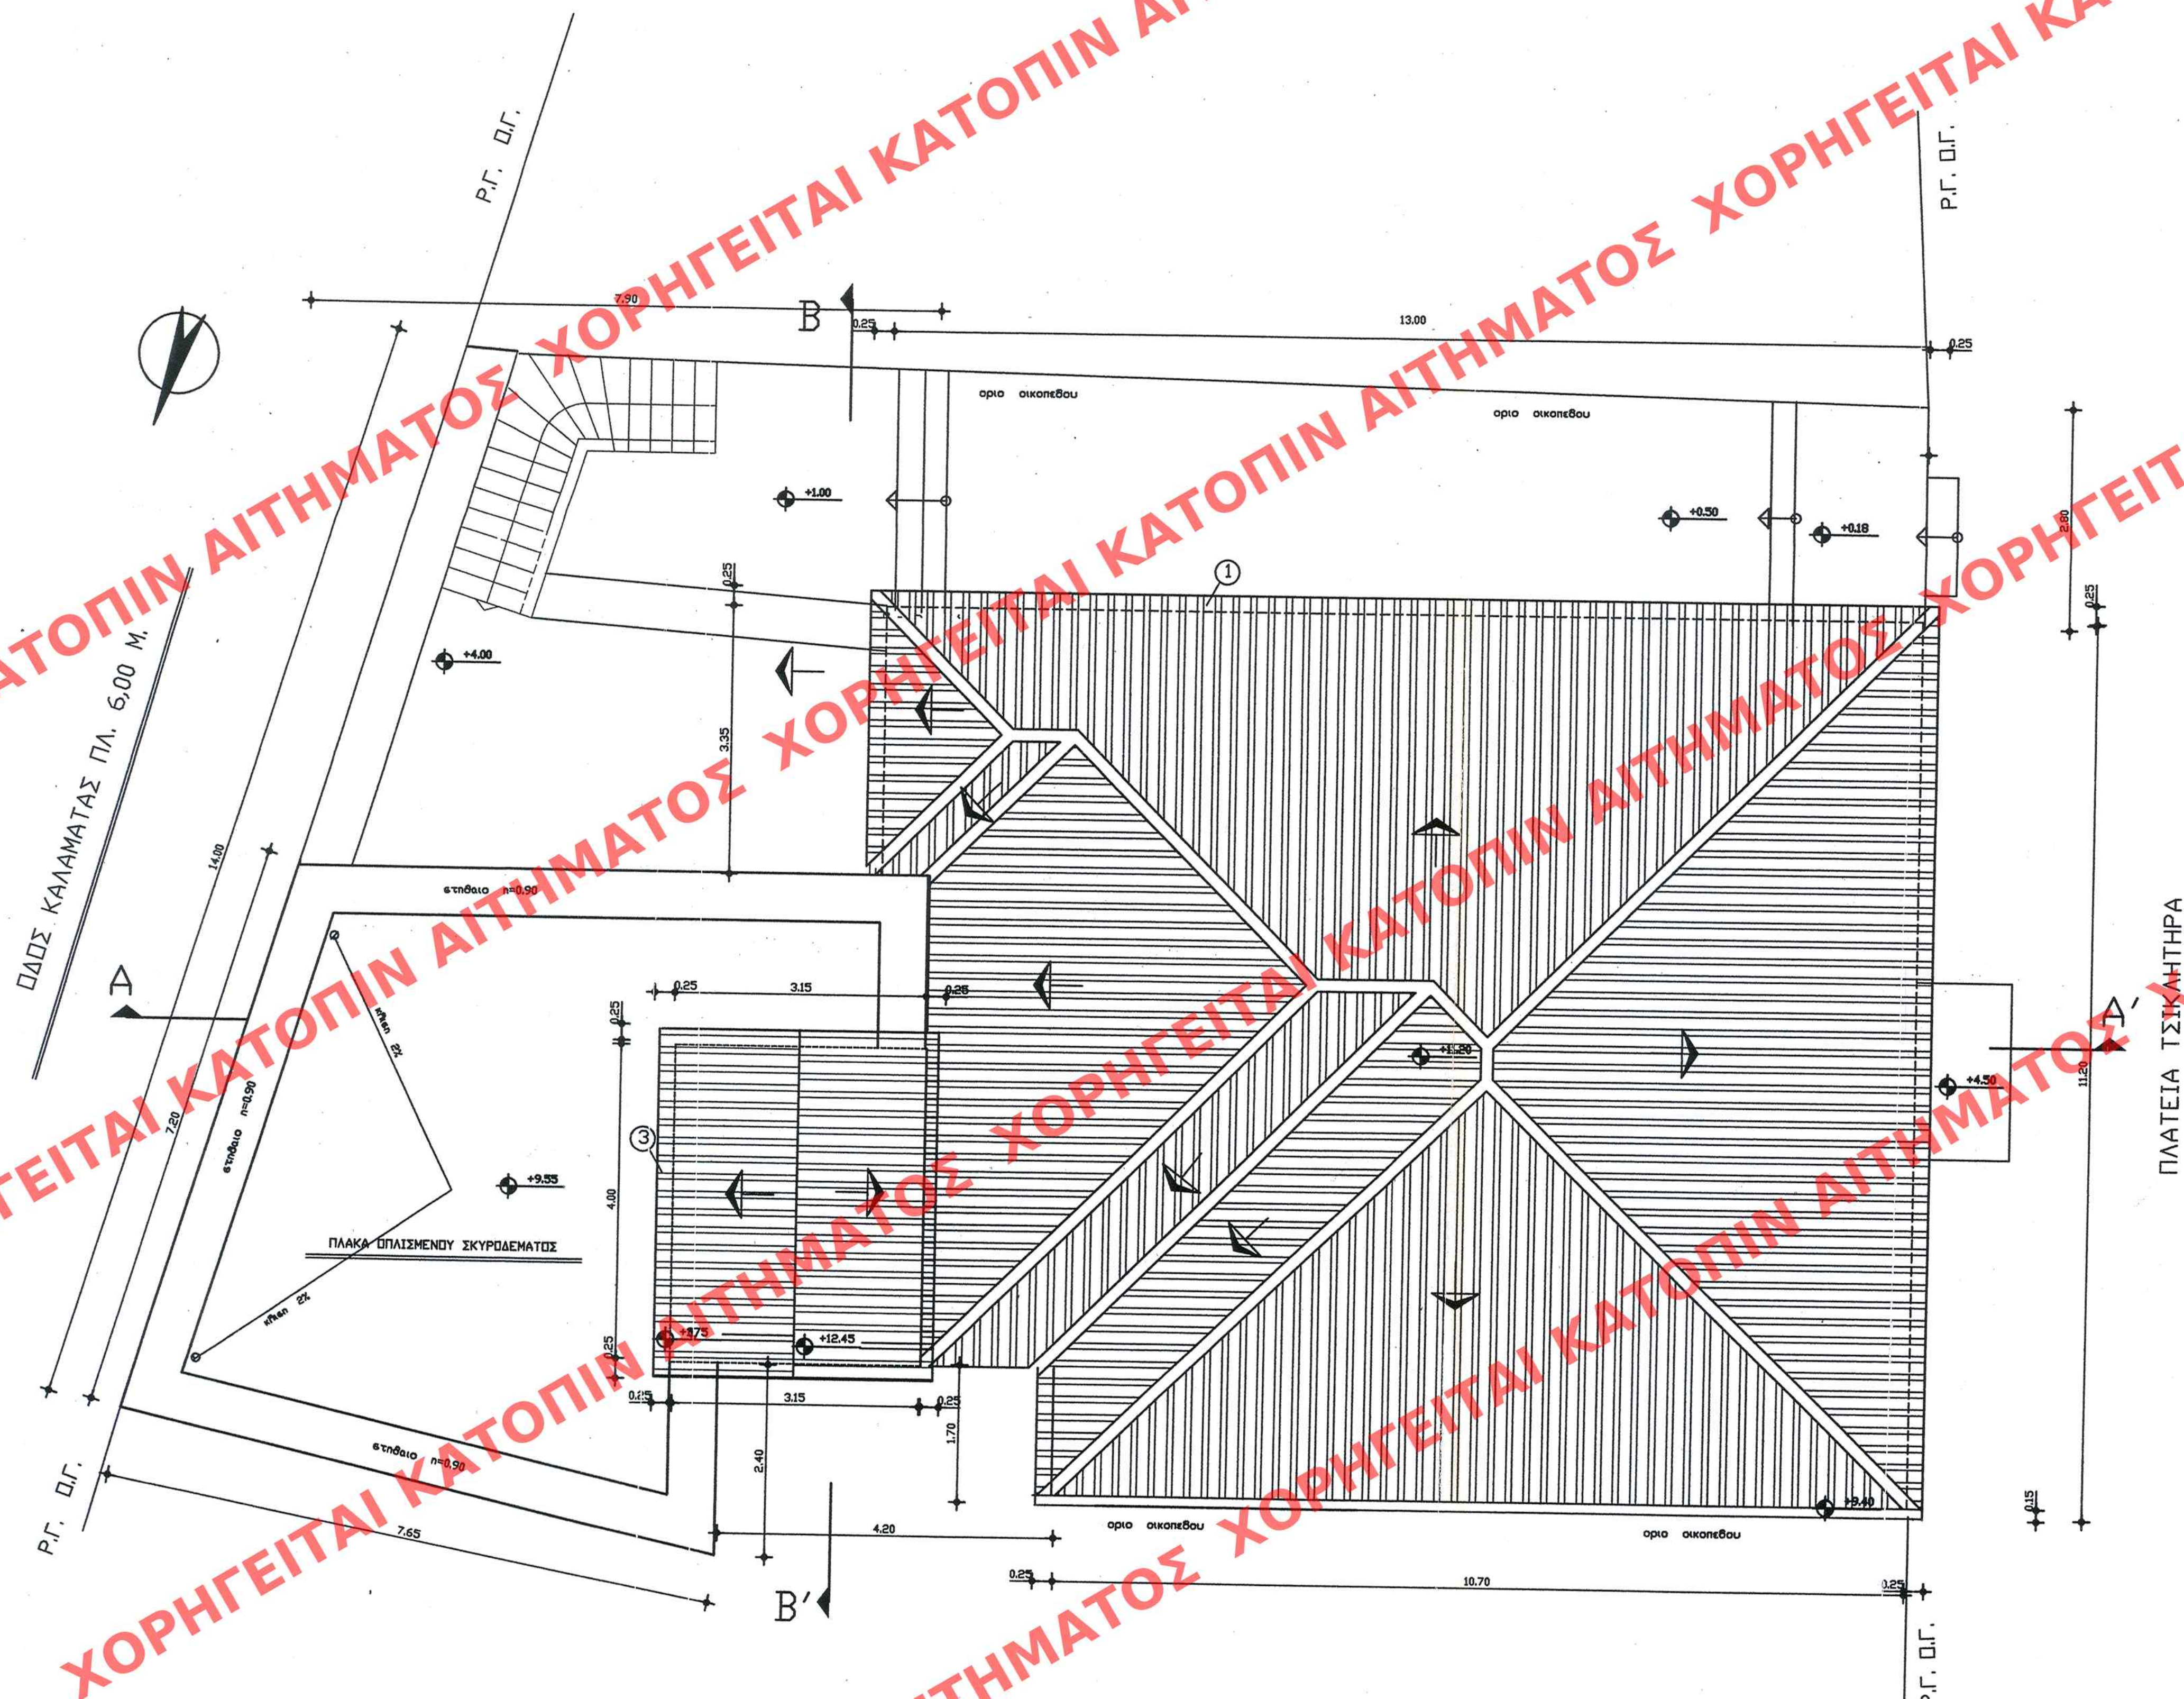

ΕΛΛΗΜΟΙΕΥΕΝ ΕΞ ΤΟ ΝΤ ΑΡΙΘΜ. 729 ΠΥΛΟ ΤΗ
D' ΤΕΡΜΟΝΙ ΕΙΣ ΕΠΗΜΕΛΙΑΙ ΤΗ ΚΥΒΕΡΝΗΤΕΙ
05 Ιανουαρίου 1966 2606

ΕΜΒΑΔΟΝ

ΣΤΕΓΗ 1

$$E = [(13,00 \times 11,20) - (2,25 \times 1,70)] = 145,60 - 3,82 = 141,78 \text{ M2}$$

ΣΤΕΓΗ 3 ΑΠΟΛ. ΚΛΙΜΑΚΟΣΤ. $E=4,00 \times 3,15 = 12,6 \text{ M}^2$

ΟΓΚΟΣ ΕΚΜΕΤΑΛΛΕΥΣΗΣ

ΣΤΕΓΗ 1

$$V = 141,78 \times 1,80 / 2 = 127,60 \text{ } \mu\text{m}^3$$

ΣΤΕΓΗ 3 ΑΠΟΛ. ΚΛΙΜΑΚΟΣΤ. $V = 12.6 \cdot 0.70 / 2 = 4.41 \mu 3$

ΥΠΟΥΡΓΕΙΟ

ΠΕΡΙΒΑΛΛΟΝΤΟΣ ΧΩΡΟΤΑΞΙΑΣ & ΕΡΜ. ΣΤΕΛ:

ΣΥΝΟΔΕΥΣΗ ΤΗΝ ΥΠ' ΑΡΙΘΜ. Γ 29602/06 ΣΥΜΠΛΗΡΩΣΗ
ΠΕΡΙ ΚΑΘΟΡΙΣΜΟΥ ΕΙΔΙΚΩΝ ΟΡΩΝ ΚΑΙ
ΠΕΡΙΟΡΙΣΜΩΝ ΔΕΔΙΜΕΝΗΣ ΣΤΟ ΔΙΑΓΗΓΡΕΤΟ
ΚΕΙΡΙΟ ΠΟΥ ΒΡΙΣΚΕΤΑΙ ΕΠΙ ΤΗΣ ΟΔΟΥ ΚΑΛΑ
ΜΑΤΑΣ ΕΝΤΟΣ ΤΟΥ ΕΥΚΕΚΡΙΜΕΝΟΥ ΡΥΘΜΟΥ
ΟΧΕΔΙΟΥ ΤΟΥ Δ. ΠΥΛΟΥ (Α. ΜΕΘΩΝΙΑΣ)

AGHNA 10 ΙΟΥΛΙΟΥ 2006
Δ/ΝΤΗΣ

Ε. ΓΙΑΝΝΑΚΟΠΟΥΛΟΣ

Ар. Фак 110/06
5х. 8

**ΥΠΟΥΡΓΕΙΟ
ΠΕΡΙΒΑΛΛΟΝΤΟΣ
ΧΩΡΟΤΑΞΙΑΣ
ΚΑΙ ΔΗΜΟΣΙΩΝ ΕΡΓΩΝ**

Δ/ΝΣΗ ΠΟΛΕΟΔΟΜΙΚΟΥ ΣΧΕΔΙΑΣΜΟΥ
ΤΜΗΜΑ ΠΑΡΑΔΟΣΙΑΚΩΝ ΟΙΚΙΣΜΩΝ

ΘΕΣΗ: Πύλος Ν. Μεσσηνίας

ΘΕΜΑ: Ειδική ρύθμιση για ανακατασκευή διατηρητέου κτιρίου με νέο φέροντα οργανισμό και προσθήκη υπογείου σε τμήμα αυτού, φερόμενο ως ιδιοκτησία Γ. Μητρόπουλου και καθορισμός ειδικών όρων και περιορισμών δόμησης.

ΚΑΤΟΨΗ ΣΤΕΓΩΝ

KLIMAKA: 1: 50

ΑΡΙΘ ΣΧΕΔΙΟΥ Γενικός
Ειδικός
ΕΡΜΑΡΙΟΝ Θυρίς Φακ.
ΕΓΓΡΑΦΩΝ Αριθ. Πρωτ.
Θωρίς Φακ.