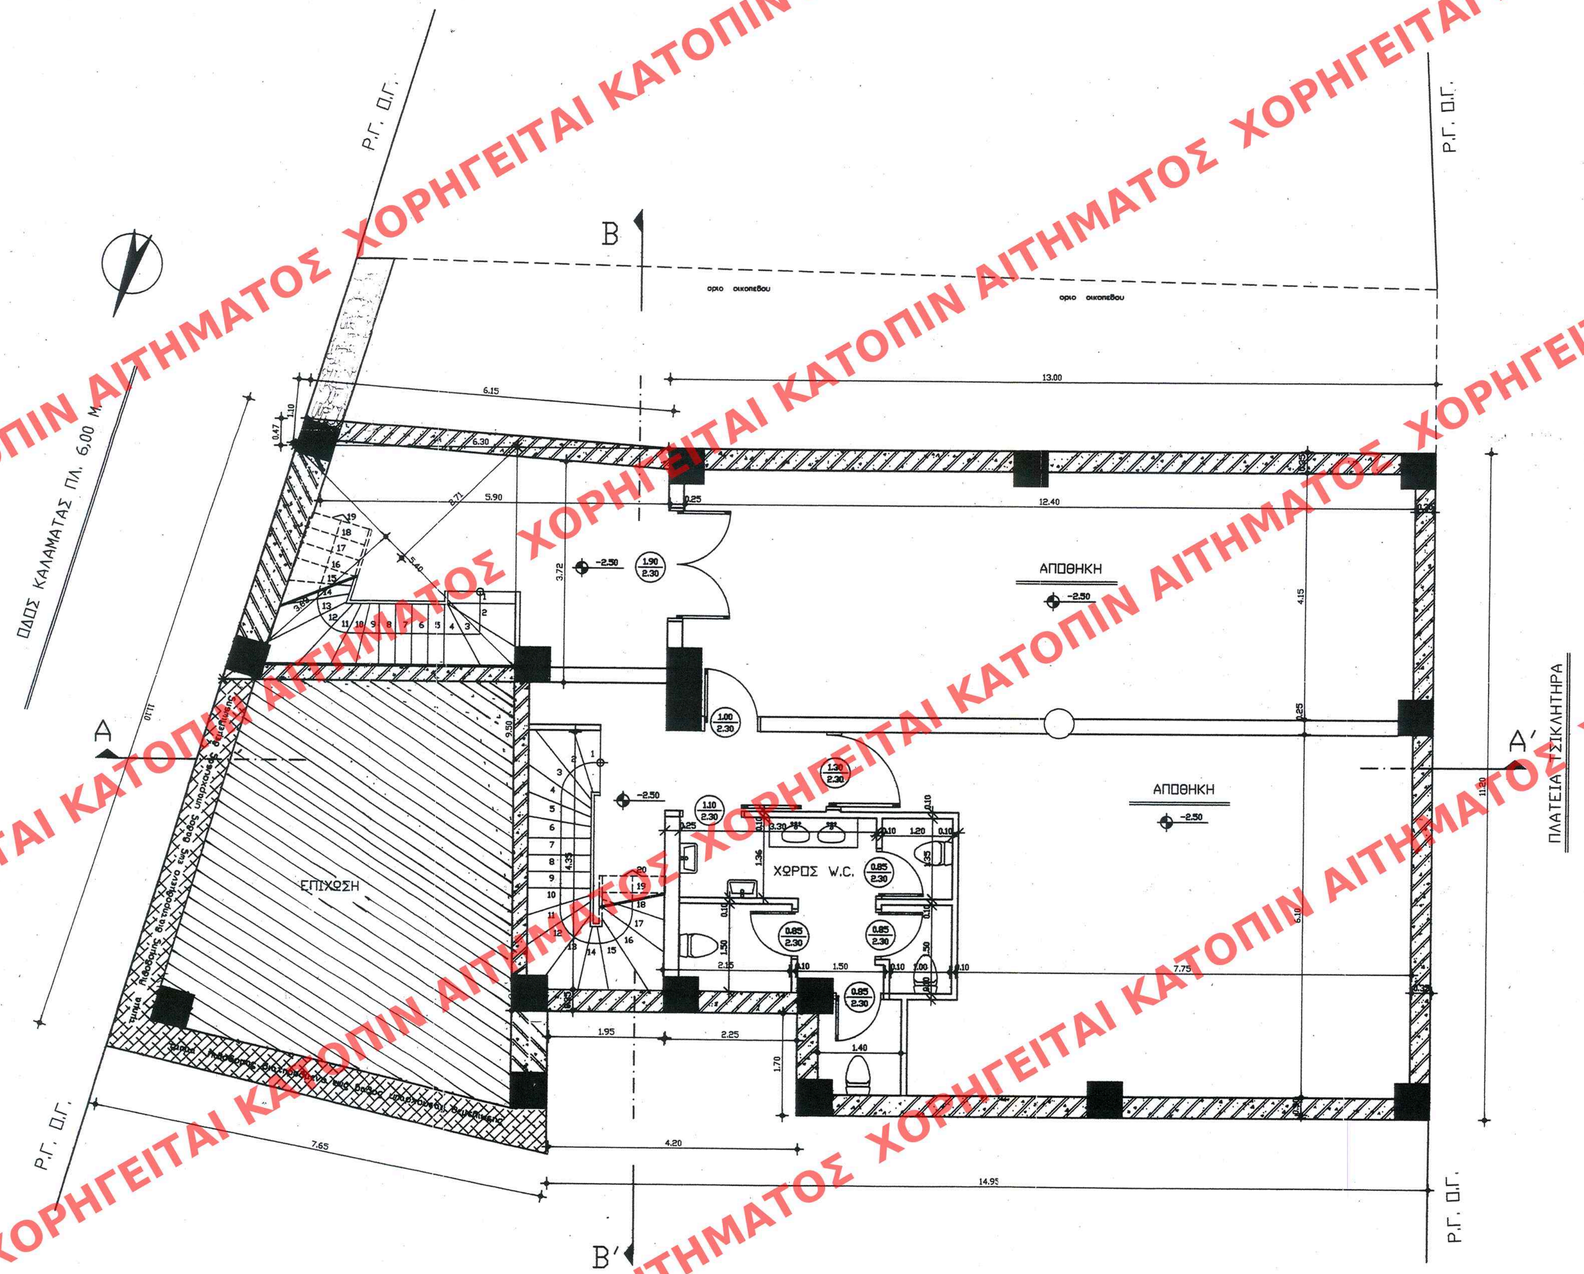

ΕΔΗΜΟΣΙΕΥΘΗ ΕΙΣ ΤΟ ΤΕΥΧΟΣ ..... 729 ..... ΦΥΛΛΟ ΤΟΥ
..... Δ΄ ..... ΤΕΥΧΟΥΣ ΤΗΣ ΕΦΗΜΕΡΙΔΑΣ ΤΗΣ ΚΥΒΕΡΝΗΣΕΩΣ
ΤΗΣ 05 Σεπτεμβρίου 2006

ΕΜΒΑΔΟΝ ΥΠΟΓΕΙΟΥ

E=[(13,00*11,20)-(2,25*1,70)]+(2,25*9,50)+(6,30*0,47/2)+
+(5,40*3,77/2)+(5,40*2,71/2)=
=141,78+24,22+1,48+10,17+7,31=184,96 M2

ΥΠΟΥΡΓΕΙΟ
ΠΕΡΙΒΑΛΛΟΝΤΟΣ ΧΩΡΟΤΑΞΙΑΣ & ΔΗΜ. ΕΡΓΩΝ
ΣΥΝΟΔΕΥΕΙ ΤΗΝ ΥΠ' ΑΡΙΘΜ. Γ.29602/06 ΑΠΟΦΑΣΗ
ΠΕΡΙ "Καθορισμός ειδικών όρων και περιορισμών δόμησης στο διατηρητέο κτίριο που βρίσκεται επί της οδού Καλαμάτας εντός του ενκεκριμένου ρυμοτομικού σχεδίου του δήμου Πύλου (ν. Μεσσηνίας)"
ΑΘΗΝΑ 10 Οκτωβρίου 6
Δ/ντής
Ο. Γιαννακόπουλος

Πρ.φυλ.
11/10/06
σελ 8

ΥΠΟΥΡΓΕΙΟ ΠΕΡΙΒΑΛΛΟΝΤΟΣ ΧΩΡΟΤΑΞΙΑΣ ΚΑΙ ΔΗΜΟΣΙΩΝ ΕΡΓΩΝ

Δ/ΝΣΗ ΠΟΛΕΟΔΟΜΙΚΟΥ ΣΧΕΔΙΑΣΜΟΥ
ΤΜΗΜΑ ΠΑΡΑΔΟΣΙΑΚΩΝ ΟΙΚΙΣΜΩΝ

ΘΕΣΗ: Πύλος Ν. Μεσσηνίας

ΘΕΜΑ: Ειδική ρύθμιση για ανακατασκευή διατηρητέου κτιρίου με νέο φέροντα οργανισμό και προσθήκη υπογείου σε τμήμα αυτού, φερόμενο ως ιδιοκτησία Γ. Μητρόπουλου και καθορισμός ειδικών όρων και περιορισμών δόμησης.

ΚΑΤΟΨΗ Υπογείου

ΚΛΙΜΑΚΑ: 1: 50

ΑΡΙΘ. ΣΧΕΔΙΟΥ Γενικός ..... Ειδικός .....
ΕΡΜΑΡΙΟΝ Θυρίς ..... Φακ. .....
ΕΓΓΡΑΦΩΝ Αριθ. Πρωτ. ..... Θυρίς ..... Φακ. .....

ΧΟΡΗΓΕΙΤΑΙ ΚΑΤΟΠΙΝ ΑΙΤΗΜΑΤΟΣ