


ΣΧΕΔΙΟΝ ΕΙΣ ΤΗΝ ΑΡΧΗΝ..... 729..... ΟΥΔΟ ΤΟΥ.....
ΤΗΣ 05.12.2006

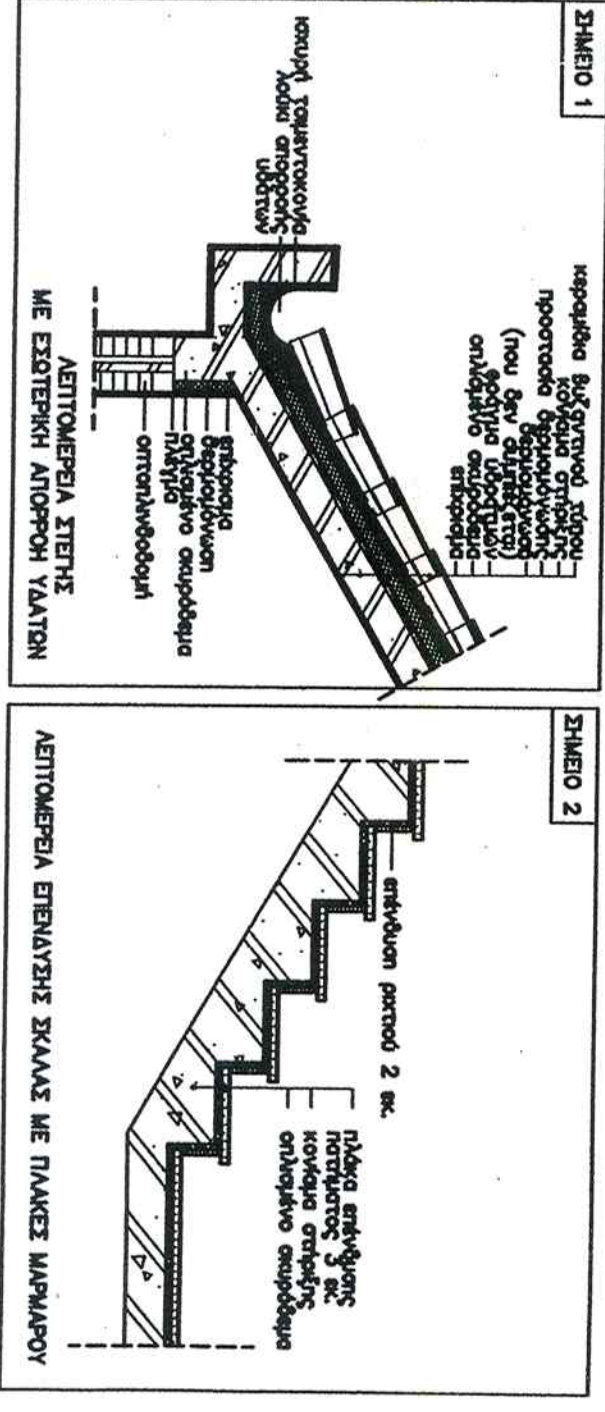

ΥΠΟΥΡΓΕΙΟ
ΠΕΡΙΒΑΛΛΟΝΤΟΣ
ΧΩΡΟΤΑΞΙΑΣ
ΚΑΙ ΔΗΜΟΣΙΩΝ ΕΡΓΩΝ


ΑΡ. ΔΗΚ. 110/06
05.8

ΥΠΟΥΡΓΕΙΟ ΠΕΡΙΒΑΛΛΟΝΤΟΣ ΧΩΡΟΤΑΞΙΑΣ ΚΑΙ ΔΗΜΟΣΙΩΝ ΕΡΓΩΝ	ΔΙΕΥΘΥΝΣΗ ΠΟΛΥΤΕΧΝΙΚΩΝ ΣΧΕΔΙΑΣΜΩΝ ΤΜΗΜΑ ΠΑΡΑΔΟΣΙΑΚΩΝ ΟΙΚΙΣΜΩΝ	ΘΕΣΗ: ΠΛΑΤΟΣ Ν. Μεσογείας

ΤΟΜΗ Α-Α'

ΤΟΜΗ Β-Β'

