ΑΡΙΘ. ΣΧΕΔΙΟΥ Γενικός ..... Ειδικός .....
ΕΡΜΑΡΙΟΝ Θυρίς ..... Φακ. .....
ΕΓΓΡΑΦΩΝ Αριθ. Πρωτ. ..... Θυρίς ..... Φακ. .....

ΕΔΗΜΟΣΙΕΥΘΗ ΣΤΟ ΤΥΠ ΑΡΙΘΜ. 770 ΦΥΛΛΟ ΤΕΥΧΟΣ Δ' ΤΗΣ 15 Σεπτεμβρ. 2006

ΥΠΟΥΡΓΕΙΟ ΠΕΡΙΒΑΛΛΟΝΤΟΣ ΧΩΡΟΤΑΞΙΑΣ & ΔΗΜ. ΕΡΓΩΝ
ΣΥΝΙΩΔΕΥΕΙ ΤΗΝ ΥΠ' ΑΡΙΘΜ. Γ. 32502/06. ΑΠΟΦΑΣΗ
ΠΕΡΙ: "Χαρακτηρισμού ως διατηρητέων 2 κτιρίων που βρίσκονται εντός του εγκεκριμένου ρυμοτομικού σχεδίου του δ. Πειραιά, (γ. Αττικής) & καθορισμού ειδικών όρων & περιορισμών δόμησης αυτών".
ΑΘΗΝΑ 28 Ιουλίου 2006
Ο Δ/ντής
Γ. Ιωαννακόπουλος

Αρ.Φ. 126/06
σχ. 10

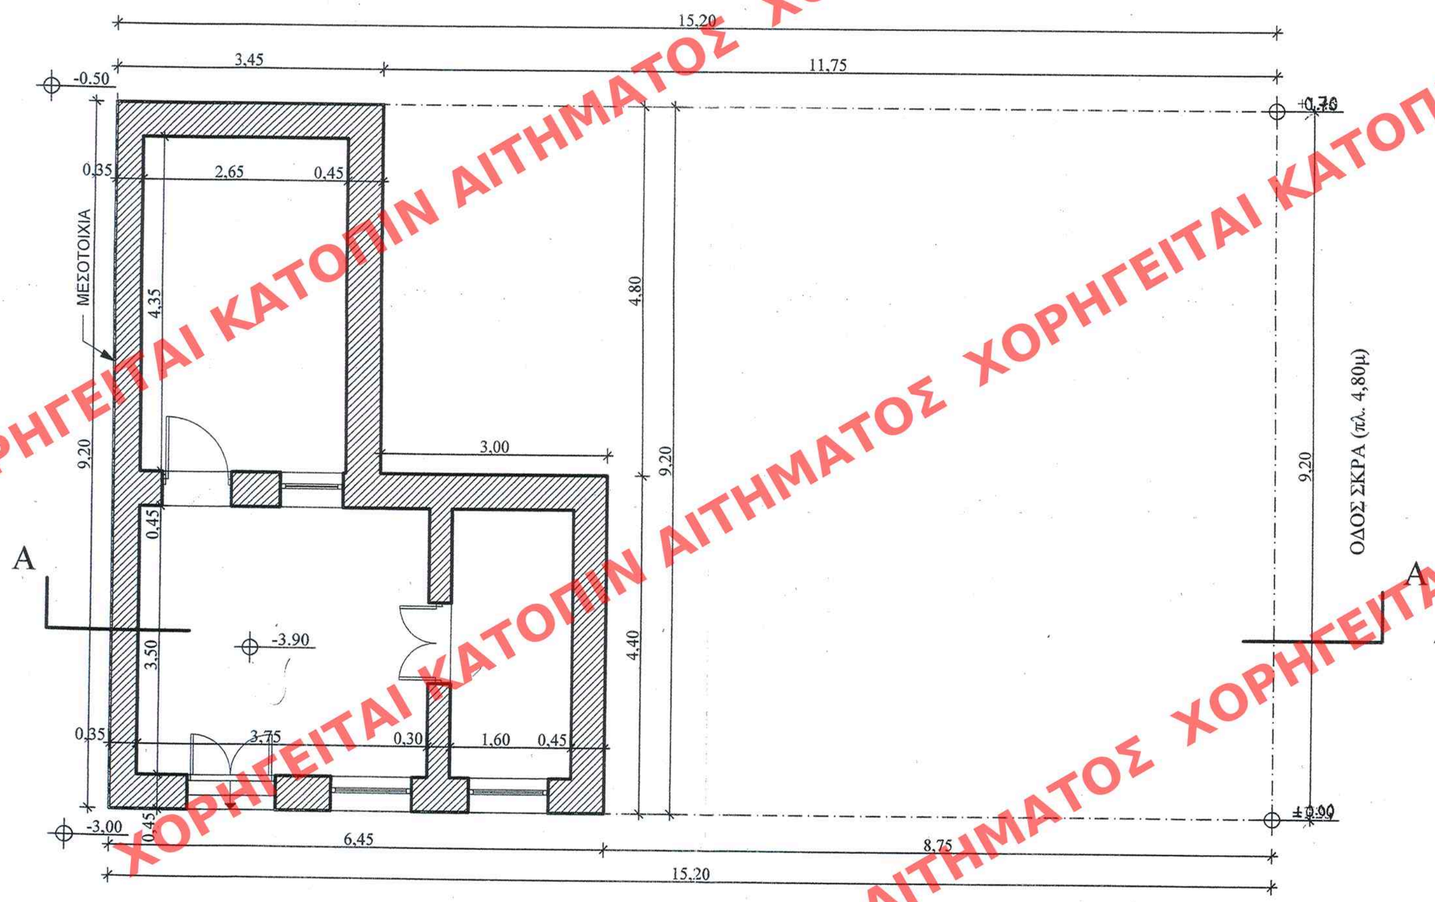

ΚΑΤΟΨΗ ΥΠΟΓΕΙΟΥ
ΚΑΤΟΙΚΙΑ ΜΑΡΚΟΥΛΑΚΗ

ΥΠΟΥΡΓΕΙΟ ΠΕΡΙΒΑΛΛΟΝΤΟΣ,
ΧΩΡΟΤΑΞΙΑΣ ΚΑΙ ΔΗΜΟΣΙΩΝ ΕΡΓΩΝ

ΔΙΕΥΘΥΝΣΗ ΠΟΛΕΟΔΟΜΙΚΟΥ ΣΧΕΔΙΑΣΜΟΥ
ΤΜΗΜΑ ΠΑΡΑΔΟΣΙΑΚΩΝ ΟΙΚΙΣΜΩΝ

ΘΕΣΗ : ΠΕΙΡΑΙΑΣ

ΘΕΜΑ : «Χαρακτηρισμός ως διατηρητέων, κτιρίων που βρίσκονται επί της οδού Νεωρίων 19 και Νεωρίων 21 & Σκρά, στον Πειραιά και καθορισμός ειδικών όρων και περιορισμών δόμησης.

ΤΙΤΛΟΣ ΣΧΕΔΙΟΥ : ΚΑΤΟΨΗ ΥΠΟΓΕΙΟΥ

ΚΛΙΜΑΚΑ : 1: 50

ΧΟΡΗΓΕΙΤΑΙ ΚΑΤΟΠΙΝ ΑΙΤΗΜΑΤΟΣ