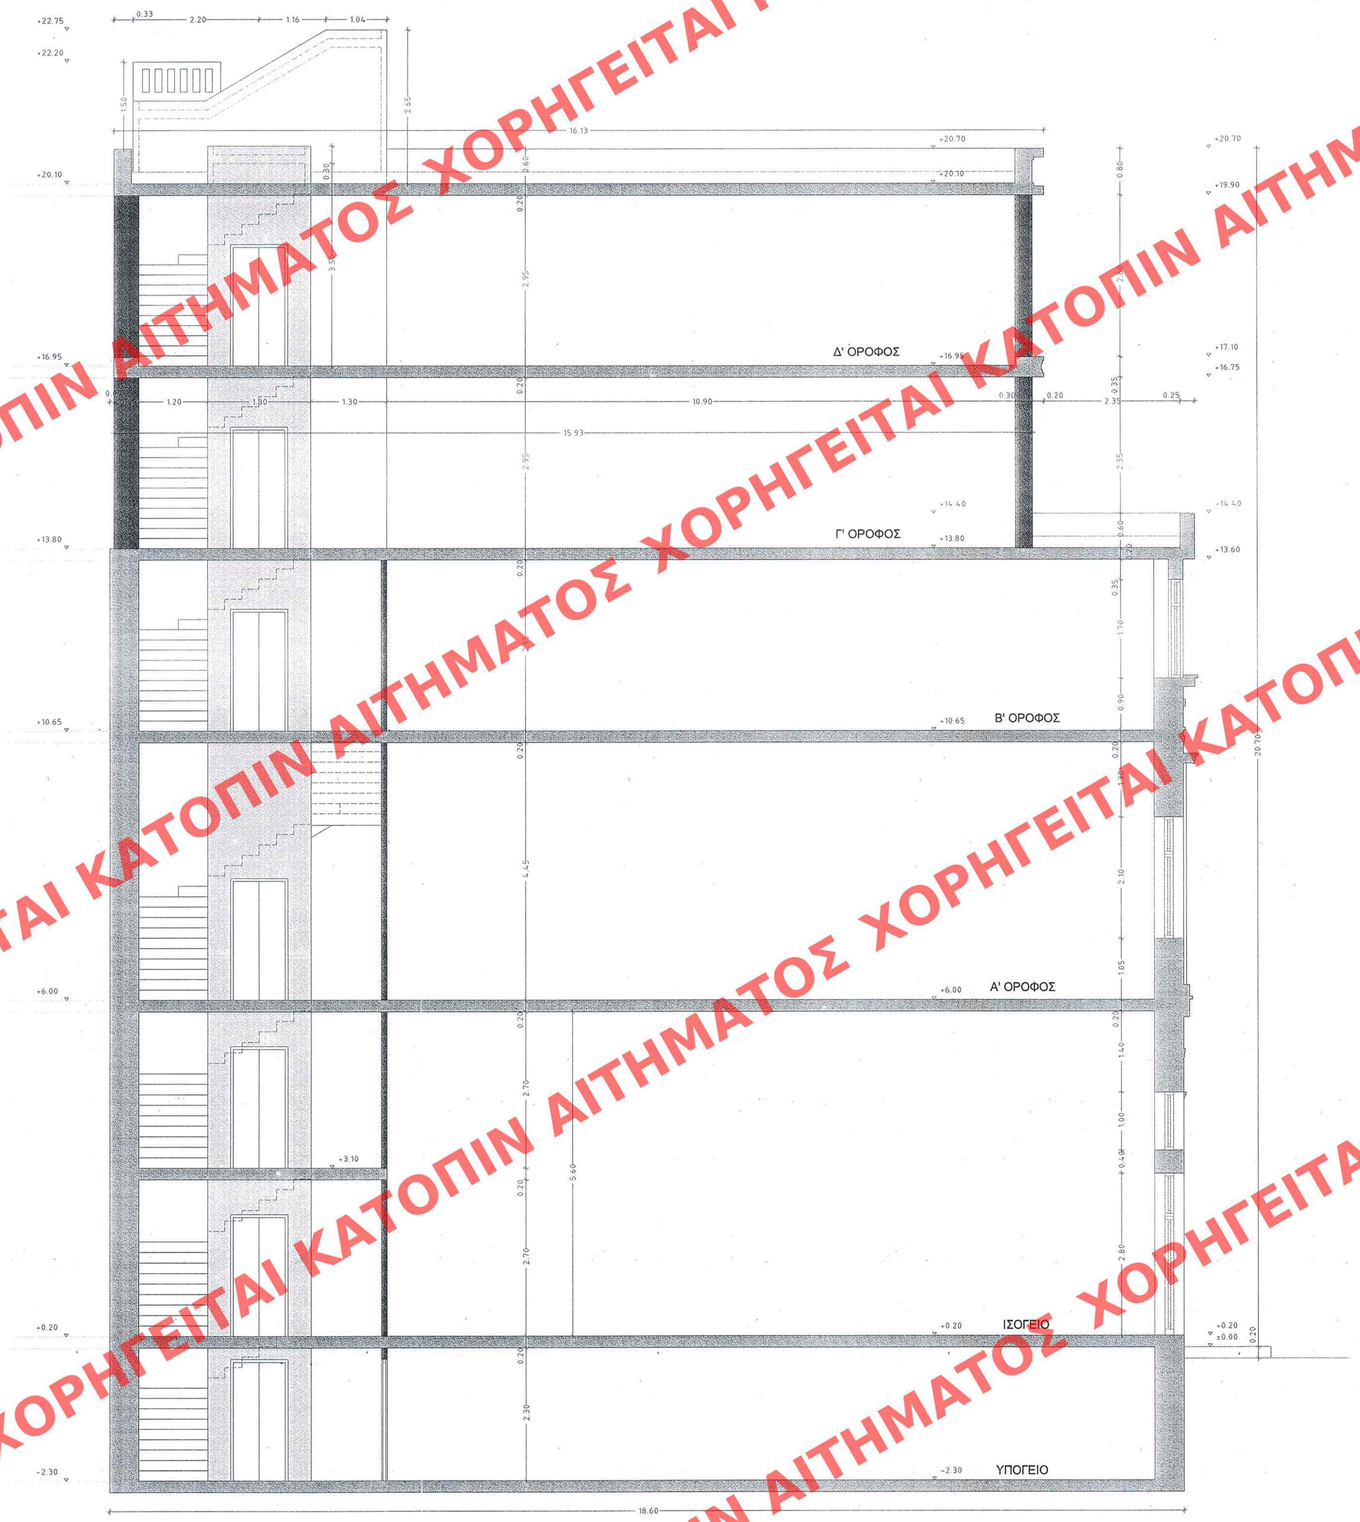

ΤΟΜΗ 1-1

ΥΠΟΥΡΓΕΙΟ
ΠΕΡΙΒΑΛΛΟΝΤΟΣ ΧΩΡΟΤΑΞΙΑΣ & ΔΗΜ. ΕΡΓΩΝ
ΣΥΝΟΔΕΥΕΙ ΤΗΝ ΥΠ' ΑΡΙΘΜ. Γ_34022/06 ΑΠΟΦΑΣΗ
ΠΕΡΙ Καθορισμού ειδικών όρων και περιορισμών δόμησης στο διατηρητέο κτίριο επί των οδών Λουδοβίκου 16 και Ναυαρίνου του εγκεκριμένου ρυμοτομικού σχεδίου Πειραιά (ν. Αττικής)
ΑΘΗΝΑ 9 Αυγούστου 2006
ΔΗΝΗΣ
Αρ. Πρωτ. 129/06
σελ. 9
Ι. ΓΙΑΝΝΑΚΟΠΟΥΛΟΣ

ΥΠΟΥΡΓΕΙΟ ΠΕΡΙΒΑΛΛΟΝΤΟΣ, ΧΩΡΟΤΑΞΙΑΣ
ΚΑΙ ΔΗΜΟΣΙΩΝ ΕΡΓΩΝ

ΔΙΕΥΘΥΝΣΗ ΠΟΛΕΟΔΟΜΙΚΟΥ ΣΧΕΔΙΑΣΜΟΥ

ΤΜΗΜΑ ΠΑΡΑΔΟΣΙΑΚΩΝ ΟΙΚΙΣΜΩΝ

ΑΡΙΘ. ΣΧΕΔΙΟΥ Γενικός ..... Ειδικός .....
ΕΡΜΑΡΙΟΝ Θυρίς ..... Φακ. .....
ΕΓΓΡΑΦΩΝ Αριθ. Πρωτ. ..... Θυρίς ..... Φακ. .....

ΠΕΙΡΑΙΑΣ

ΘΕΜΑ: << Καθορισμός συμπληρωματικών ειδικών όρων και περιορισμών δόμησης στο διατηρητέο κτίριο επί των οδών Λουδοβίκου 16 και Ναυαρίνου, στον Πειραιά.>>

ΤΙΤΛΟΣ ΣΧΕΔΙΟΥ: ΤΟΜΗ 1 - 1

ΚΛΙΜΑΚΑ: 1 : 50

ΧΟΡΗΓΕΙΤΑΙ ΚΑΤΟΠΙΝ ΑΙΤΗΜΑΤΟΣ