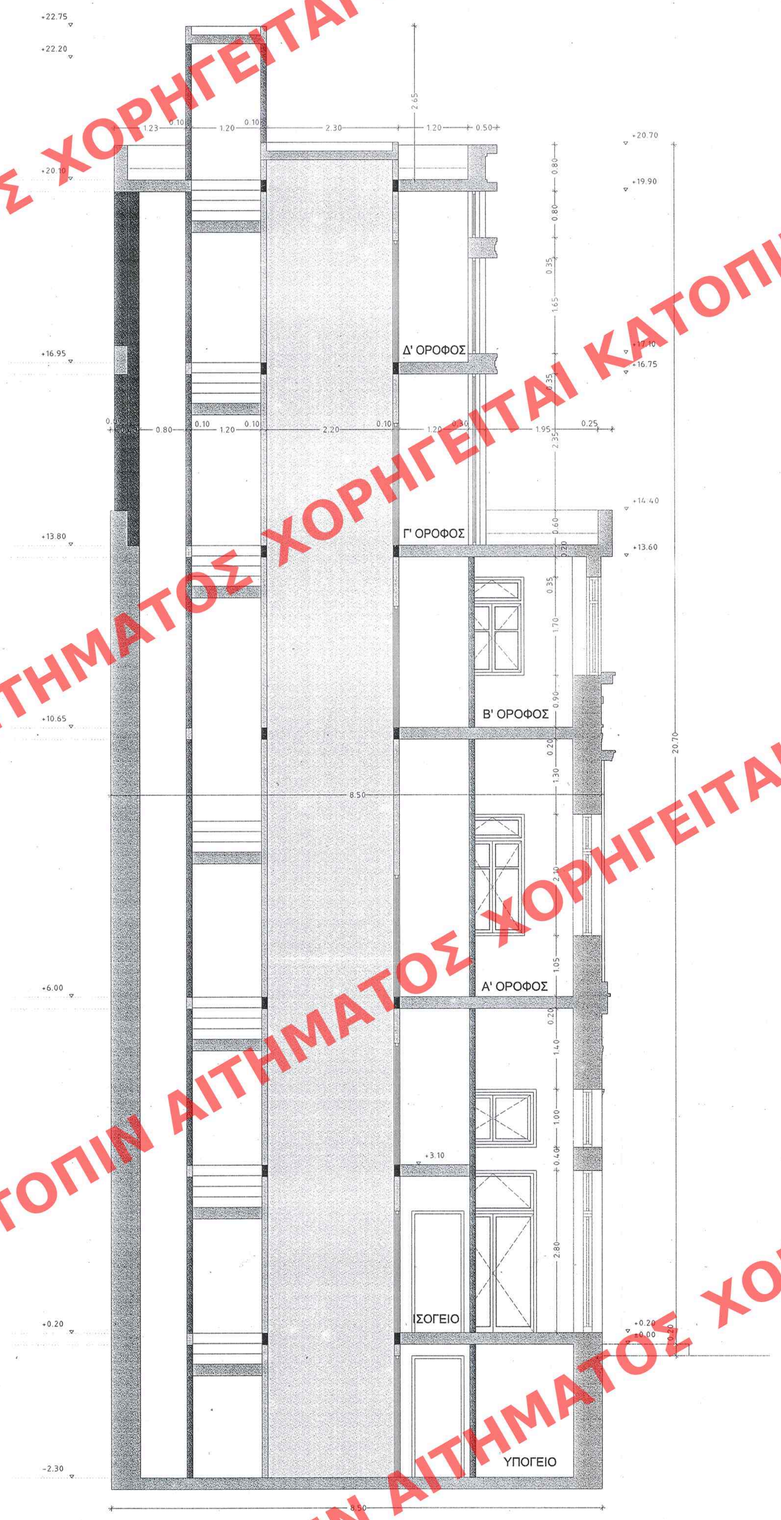

ΤΟΜΗ 2-2

ΥΠΟΥΡΓΕΙΟ
ΠΕΡΙΒΑΛΛΟΝΤΟΣ ΧΩΡΟΤΑΞΙΑΣ & ΔΗΜ. ΕΡΓΩΝ
ΣΥΝΟΨΕΥΕΙ ΤΗΝ ΥΠ' ΑΡΙΘΜ. Γ. 34022/06 ΑΠΟΦΑΣΗ
ΠΕΡΙ: Καθορισμού ειδικών όρων και περιορισμών δόμησης στο διατηρητέο κτίριο επί των οδών Λουδοβίκου 16 και Ναυαρίνου, του εγκεκριμένου ρυμοτομικού σχεδίου Πειραιά (ν. Αττικής)
ΑΘΗΝΑ 9 Αυγούστου 2006
Ο ΔΗΛΩΣΑΣ
Σ. ΓΙΑΝΝΑΚΟΠΟΥΛΟΣ

Αρ. Φακ. 129/06
ΟΧ. 9

802
18 Σεπτεμβρίου 2006

ΥΠΟΥΡΓΕΙΟ ΠΕΡΙΒΑΛΛΟΝΤΟΣ, ΧΩΡΟΤΑΞΙΑΣ ΚΑΙ ΔΗΜΟΣΙΩΝ ΕΡΓΩΝ

ΔΙΕΥΘΥΝΣΗ ΠΟΛΕΟΔΟΜΙΚΟΥ ΣΧΕΔΙΑΣΜΟΥ

ΤΜΗΜΑ ΠΑΡΑΔΟΣΙΑΚΩΝ ΟΙΚΙΣΜΩΝ

ΘΕΣΗ: ΠΕΙΡΑΙΑΣ

ΘΕΜΑ: << Καθορισμός συμπληρωματικών ειδικών όρων και περιορισμών δόμησης στο διατηρητέο κτίριο επί των οδών Λουδοβίκου 16 και Ναυαρίνου, στον Πειραιά.>>

ΤΙΤΛΟΣ ΣΧΕΔΙΟΥ: ΤΟΜΗ 2 - 2

ΑΡΙΘ. ΣΧΕΔΙΟΥ Γενικός: ..... Ειδικός: .....
ΕΡΜΑΡΙΟΝ Θυρίς: ..... Φακ. .....
ΕΓΓΡΑΦΩΝ Αριθ. Πρωτ.: ..... Θυρίς: ..... Φακ. .....

ΚΛΙΜΑΚΑ: 1 : 50

ΧΟΡΗΓΕΙΤΑΙ ΚΑΤΟΠΙΝ ΑΙΤΗΜΑΤΟΣ