


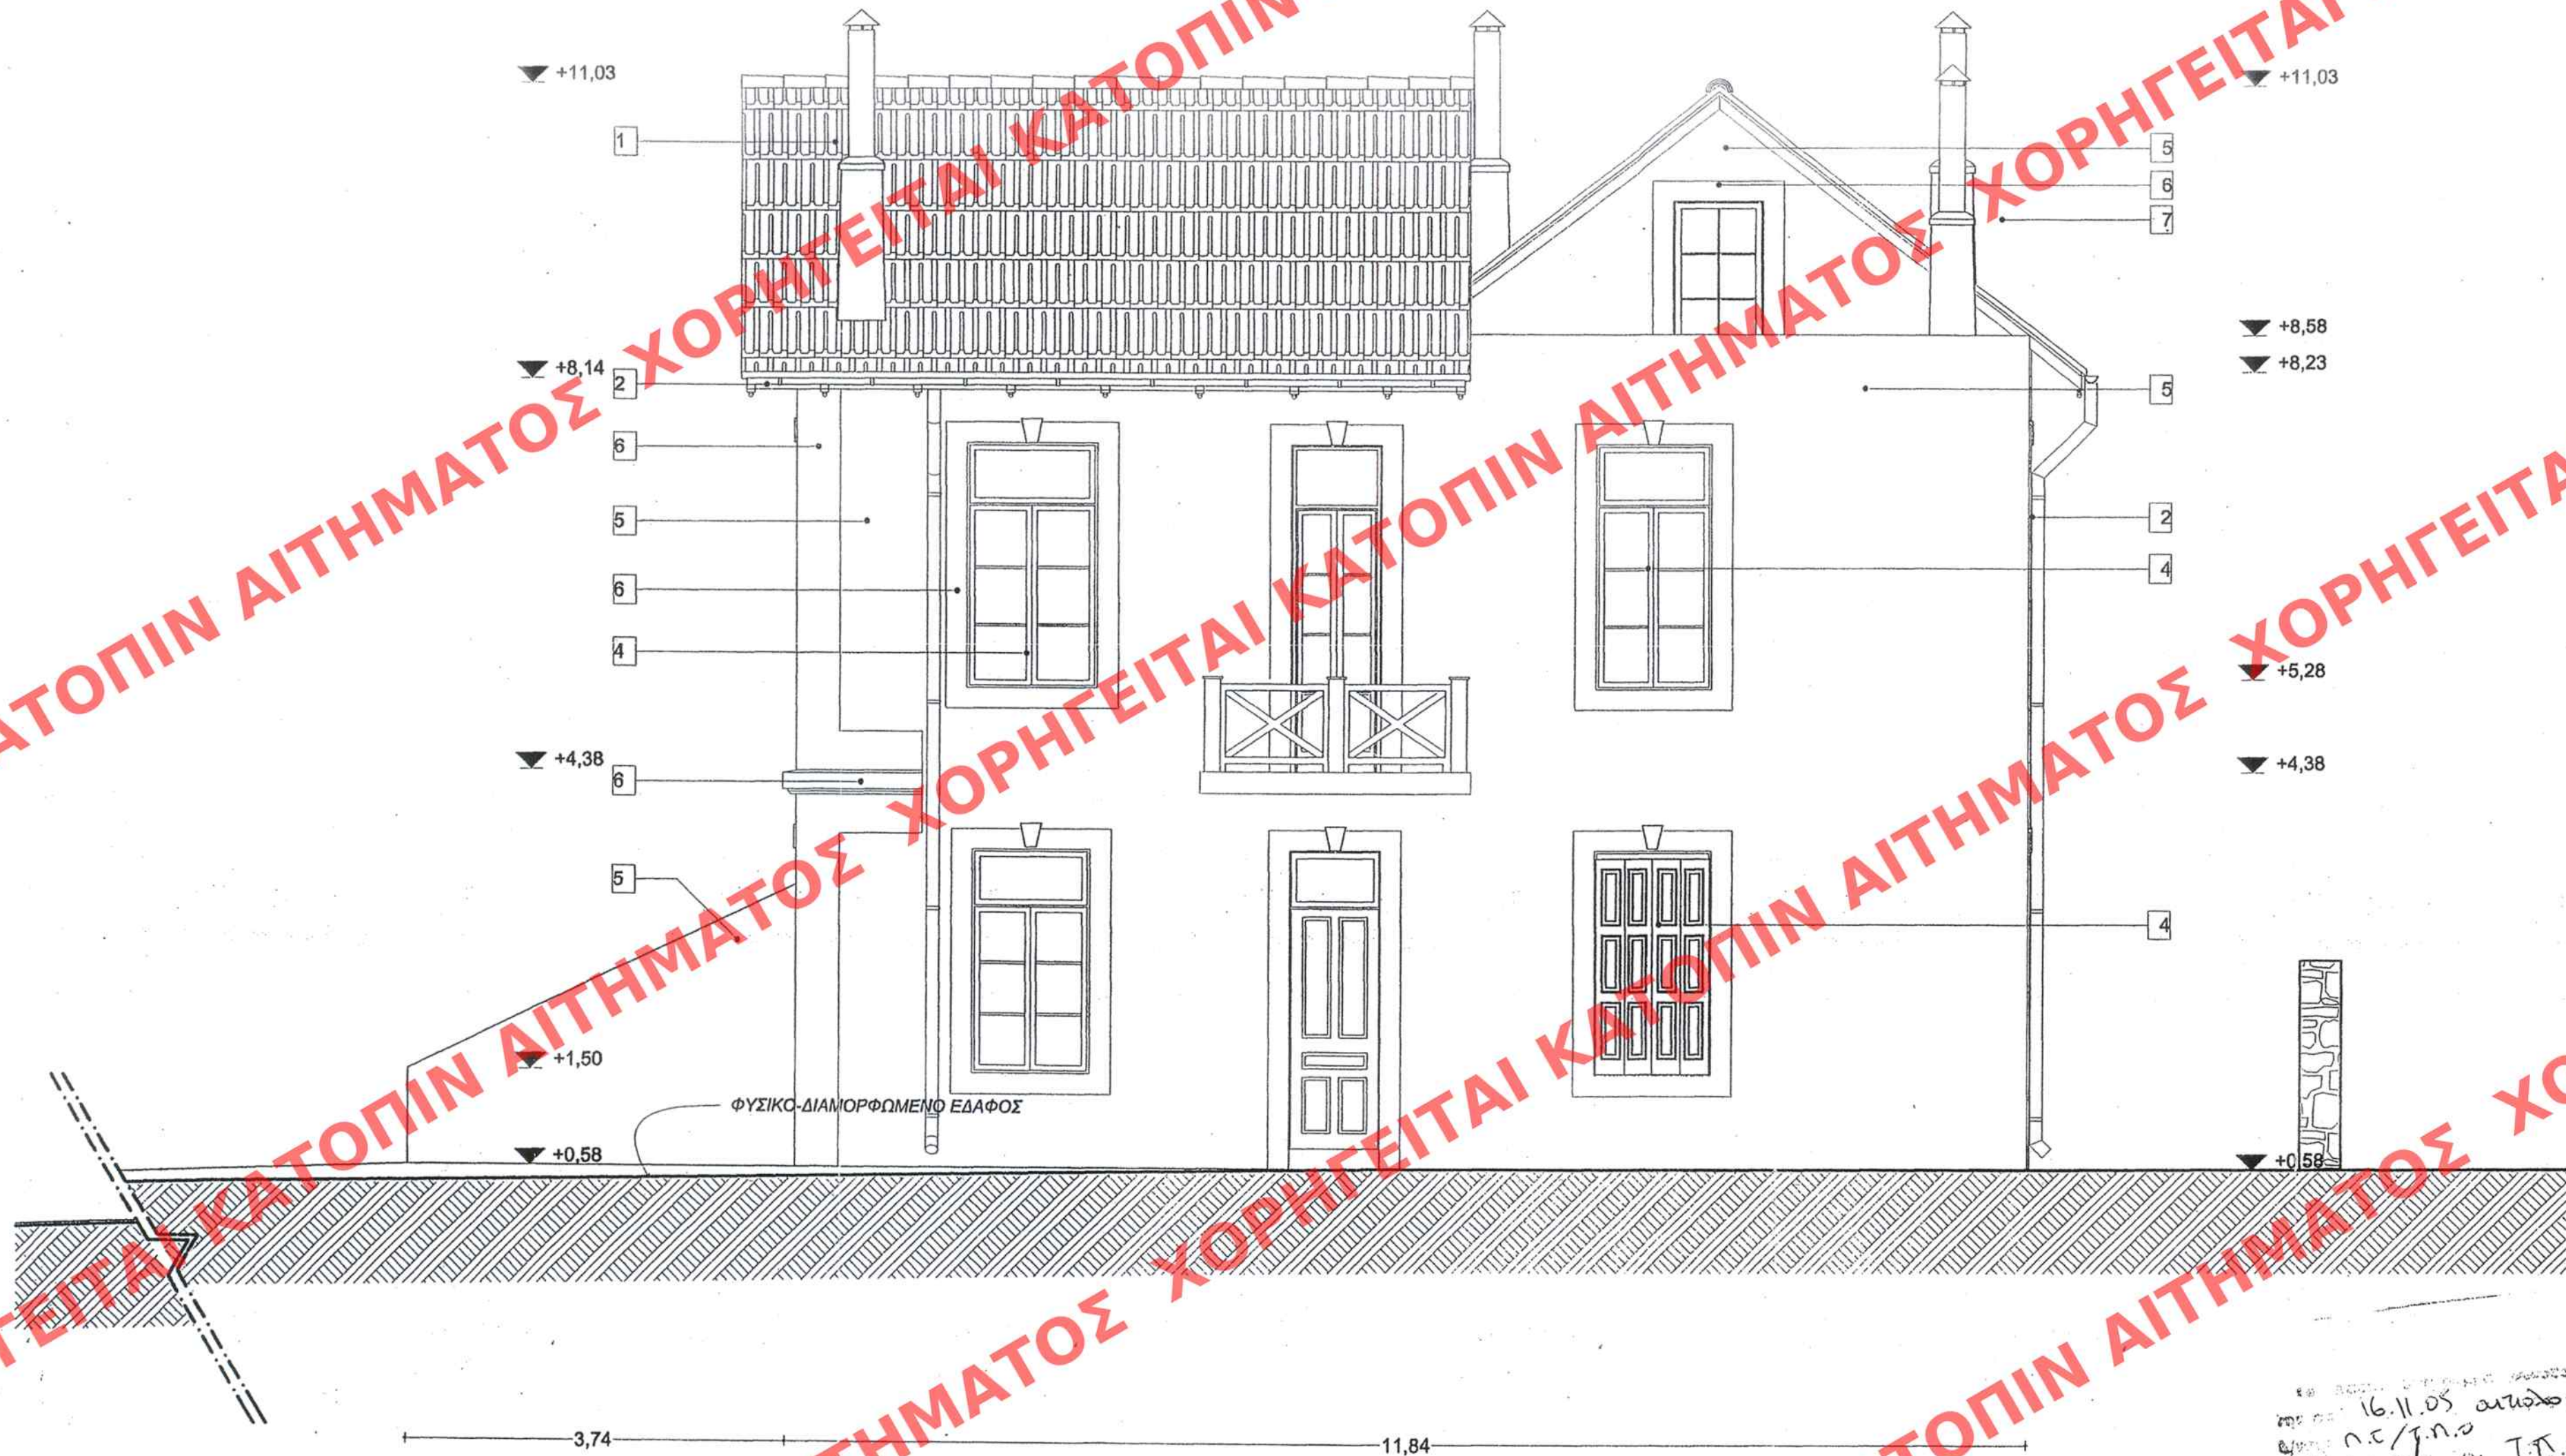

ΑΝΑΤΟΛΙΚΗ ΟΨΗ

ΧΑΡΑΚΤΗΡΙΣΜΟΣ ΥΛΙΚΩΝ

1. ΚΕΡΑΜΙΔΙΑ ΓΑΛΛΙΚΑ
2. ΝΤΕΡΕΣ ΑΛΟΥΜΙΝΙΟΥ
3. ΞΥΛΙΝΑ ΚΥΚΛΙΔΩΜΑΤΑ
4. ΞΥΛΙΝΑ ΕΞΟΤΕΡΙΚΑ ΛΟΥΦΩΜΑΤΑ
5. ΑΣΒΕΣΤΟΣΙΜΕΝΤΟΚΟΝΙΑΜΑ
6. ΤΡΑΒΗΧΤΟ ΑΣΒΕΣΤΟΣΙΜΕΝΤΟΚΟΝΙΑΜΑ
7. ΣΙΔΗΡΟΣ ΧΥΤΟΣ

ΥΠΟΥΡΓΕΙΟ ΠΕΡΙΒΑΛΛΟΝΤΟΣ
ΧΩΡΟΤΑΞΙΑΣ & ΔΗΜΟΣΙΩΝ ΕΡΓΩΝ

ΔΙΕΥΘΥΝΣΗ ΠΟΛΕΟΔΟΜΙΚΟΥ ΣΧΕΔΙΑΣΜΟΥ ΤΜΗΜΑ
ΠΑΡΑΔΟΣΙΑΚΩΝ ΟΙΚΙΣΜΩΝ

ΘΕΣΗ: ΤΑΤΟΪΟΥ 18 – ΚΗΦΙΣΙΑ Ο.Τ. 162

ΘΕΜΑ: ΑΝΑΤΟΛΙΚΗ ΟΨΗ

ΕΡΓΟ: «Καθορισμός συμπληρωματικών όρων και περιορισμών δόμησης του διατηρητέου κτιρίου που βρίσκεται στην Κηφισιά, επί της οδού Τατοΐου αρ. 18 Ο.Τ. 162 για το οποίο έχει εκδοθεί η υπ' αρ. 16109/2.8.02 Υπουργική Απόφαση (ΦΕΚ 808/Δ/2002) φερόμενο ως ιδιοκτησία κ. Σάχλα Κων/νου)».

Γ. 40120/06
"Καθορισμός ειδικών όρων & περι-
ορισμών δόμησης στο διατηρητέο κτι-
ριο που βρίσκεται επί της οδού Τατοΐου 18
στον ο.τ. Κηφισιάς (ν. Αττικής)"

2 Οκτωβρίου 2006

Δ/ντης
Γ. Παπακώστατος

Αρ. Φ. 154/06
Σχ. 13

Α.Α.Π.

30 Οκτωβρίου 2006

ΑΡΙΘ. ΣΧΕΔΙΟΥ	Γενικός
ΕΡΜΑΡΙΟΝ	Ειδικός
ΕΓΓΡΑΦΩΝ	Αριθ. Πρωτ. 44777/16/06