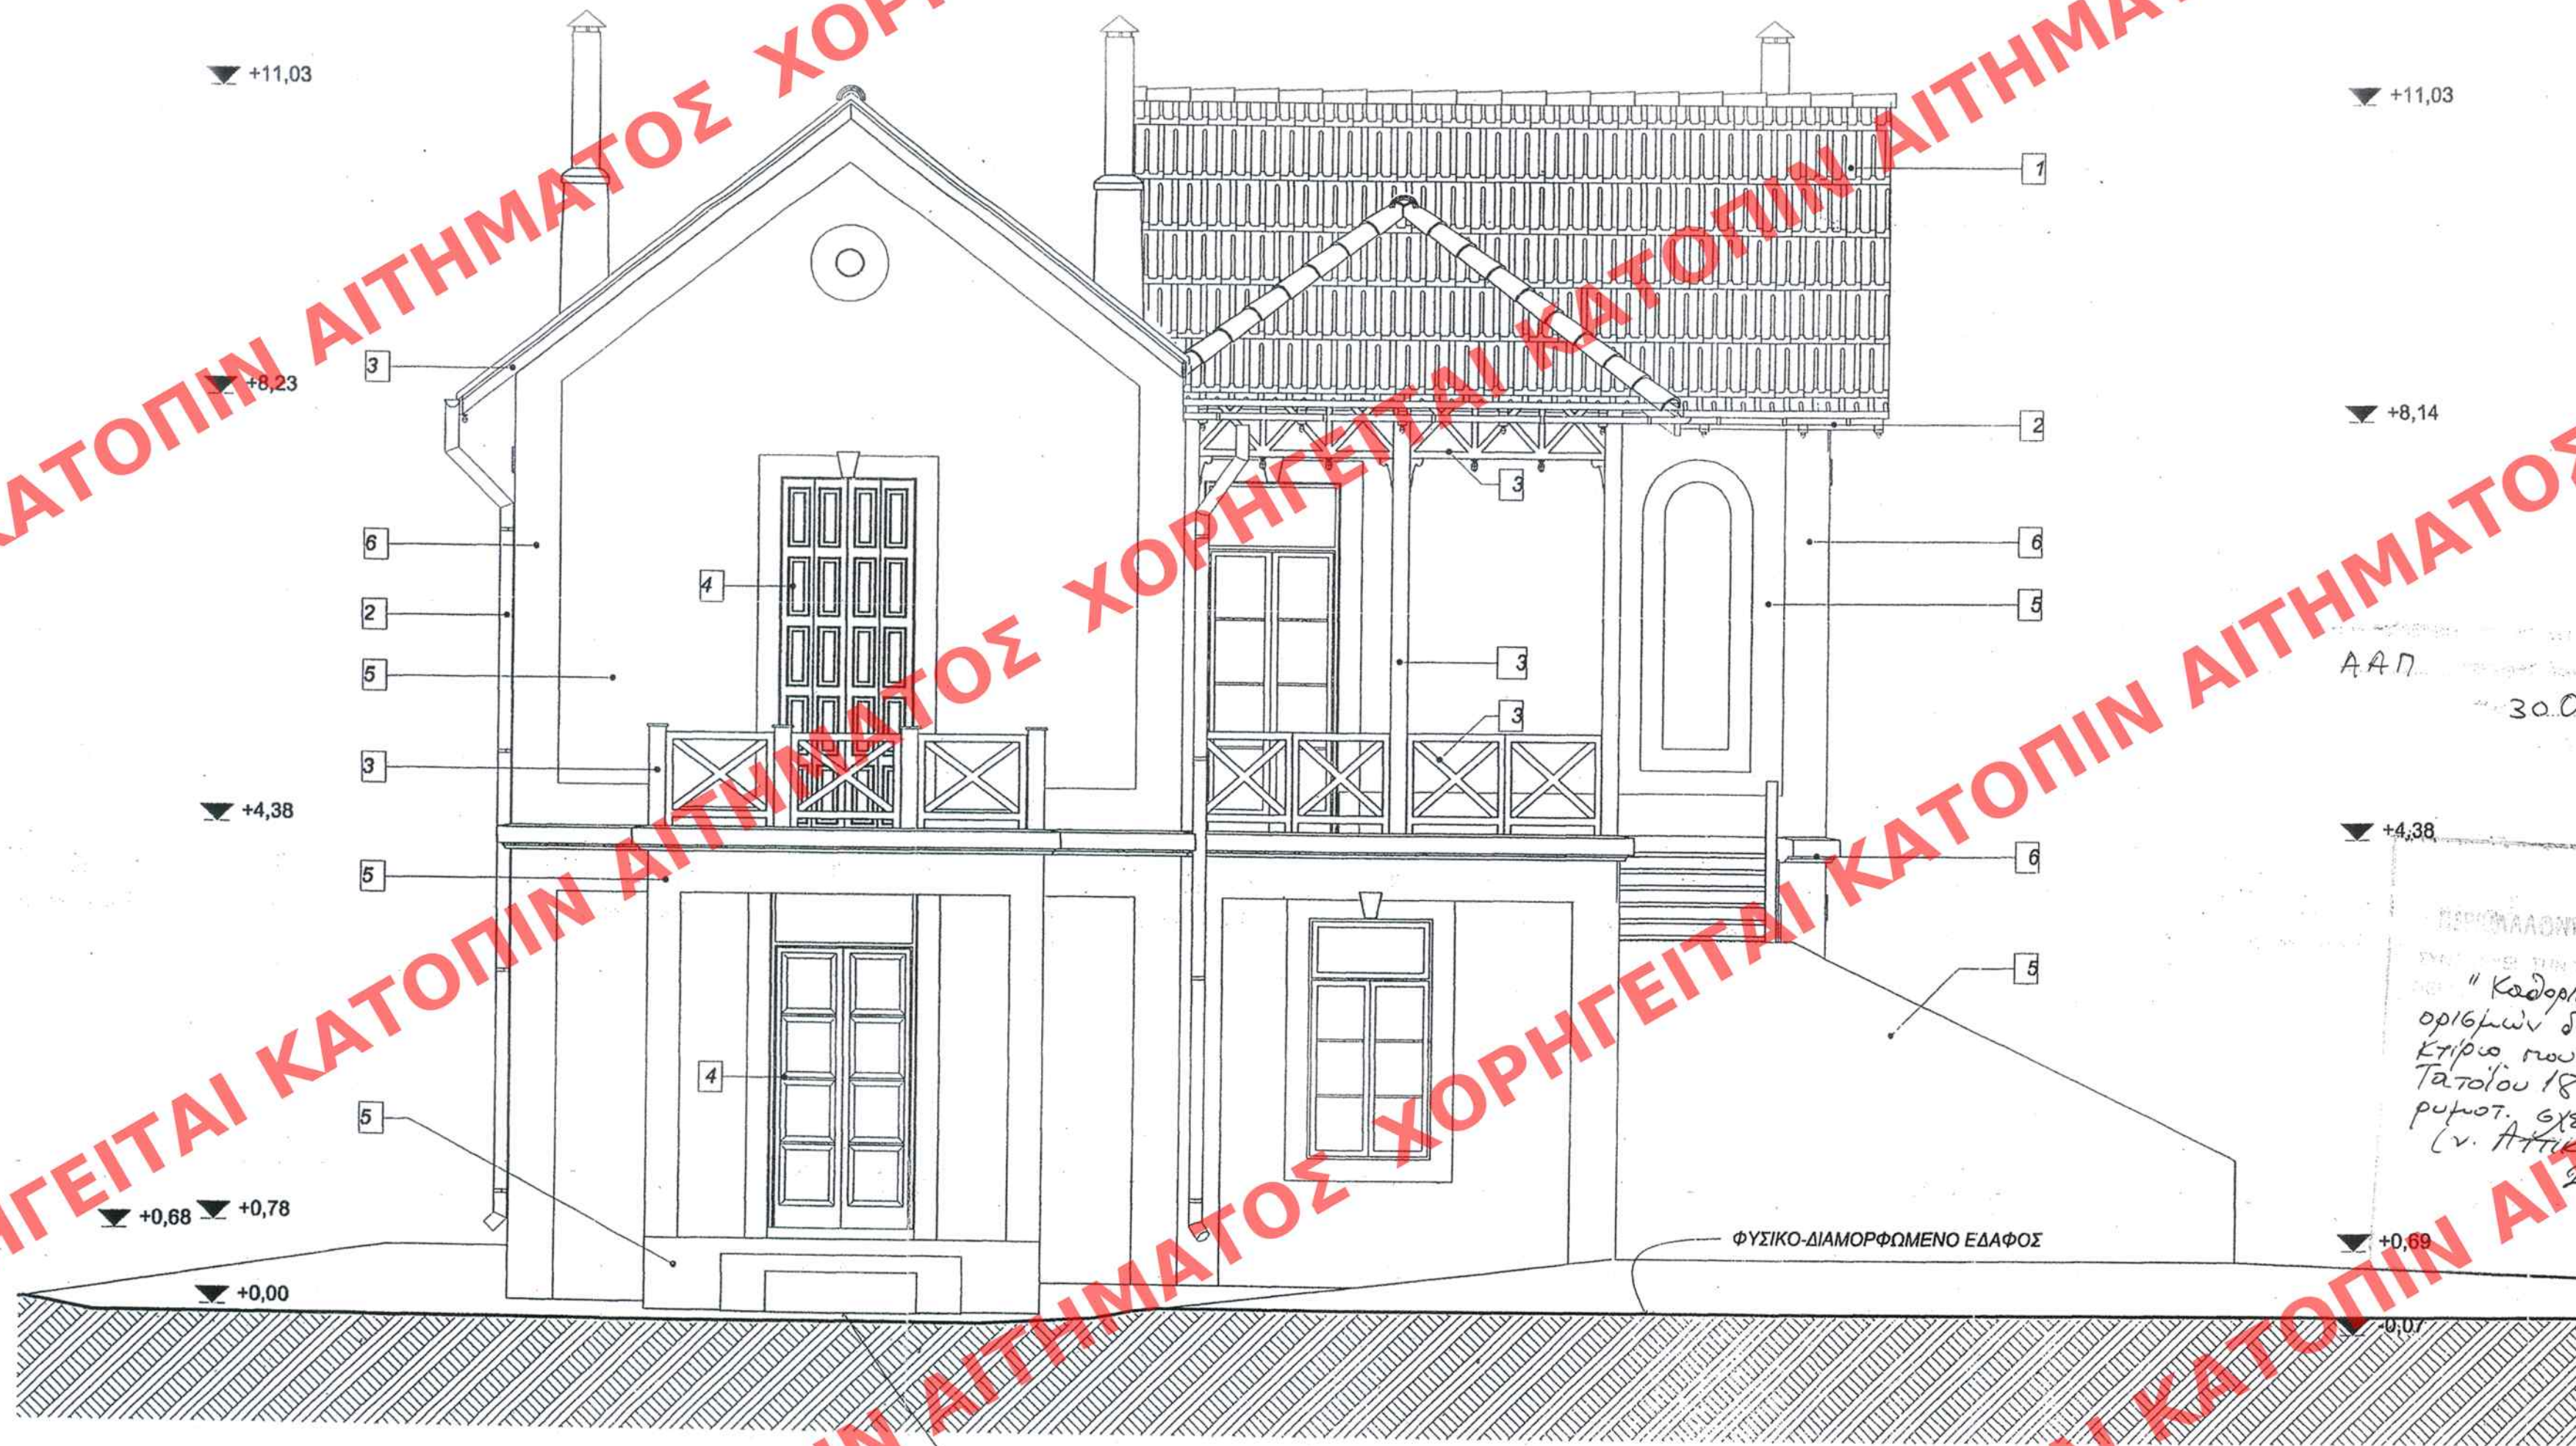


#### ΧΑΡΑΚΤΗΡΙΣΜΟΣ ΥΛΙΚΩΝ

1. ΚΕΡΑΜΙΔΙΑ ΓΑΛΛΙΚΑ
2. ΝΤΕΡΕΣ ΑΛΟΥΜΙΝΙΟΥ
3. ΞΥΛΙΝΑ ΚΥΚΛΙΔΩΜΑΤΑ
4. ΞΥΛΙΝΑ ΕΞΩΤΕΡΙΚΑ ΚΟΥΦΩΜΑΤΑ
5. ΑΣΒΕΣΤΟΣΙΜΕΝΤΟΚΟΝΙΑΜΑ
6. ΤΡΑΒΗΧΤΟ ΑΣΒΕΣΤΟΣΙΜΕΝΤΟΚΟΝΙΑΜΑ
7. ΣΙΔΗΡΟΣ ΧΥΤΟΣ

### ΥΠΟΥΡΓΕΙΟ ΠΕΡΙΒΑΛΛΟΝΤΟΣ ΧΩΡΟΤΑΞΙΑΣ & ΔΗΜΟΣΙΩΝ ΕΡΓΩΝ

ΔΙΕΥΘΥΝΣΗ ΠΟΛΕΟΔΟΜΙΚΟΥ ΣΧΕΔΙΑΣΜΟΥ ΤΜΗΜΑ  
ΠΑΡΑΔΟΣΙΑΚΩΝ ΟΙΚΙΣΜΩΝ

ΘΕΣΗ: ΤΑΤΟΪΟΥ 18 – ΚΗΦΙΣΙΑ Ο.Τ. 162

ΘΕΜΑ: ΔΥΤΙΚΗ ΟΨΗ

ΕΡΓΟ: «Καθορισμός συμπληρωματικών όρων και περιορισμών δόμησης του διατηρητέου κτιρίου που βρίσκεται στην Κηφισιά, επί της οδού Τατοΐου αρ. 18 Ο.Τ. 162 για το οποίο έχει εκδοθεί η υπ' αρ. 16109/2.8.02 Υπουργική Απόφαση (ΦΕΚ 808/Δ/2002) φερόμενο ως ιδιοκτησία κ. Σάχλα Κων/νου».

|              |             |
|--------------|-------------|
| ΑΡΙΘ ΣΧΕΔΙΟΥ | Γενικός     |
|              | Ειδικός     |
| ΕΡΜΑΡΙΟΝ     | Θυρίς       |
|              | Φακ         |
| ΕΓΓΡΑΦΩΝ     | Αριθ. Πρωτ. |
|              | Θυρίς       |
|              | Φακ         |

ΚΛ: 1/50